


MAPA SYTUACYJNO - WY
do celów projekt
skala 1: 500

PROJEKT ZAGOSPODAROWANIA TERENU


Skala 1:500

3K. 6640.699.2016

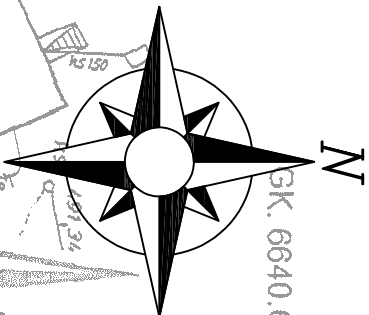

OZNAČENIA:

- granicie działek
- numer działki
- projektowany sieć KSØ200
- projektowane studnie betonowe KD1000
- projektowane studnie PVC KD425

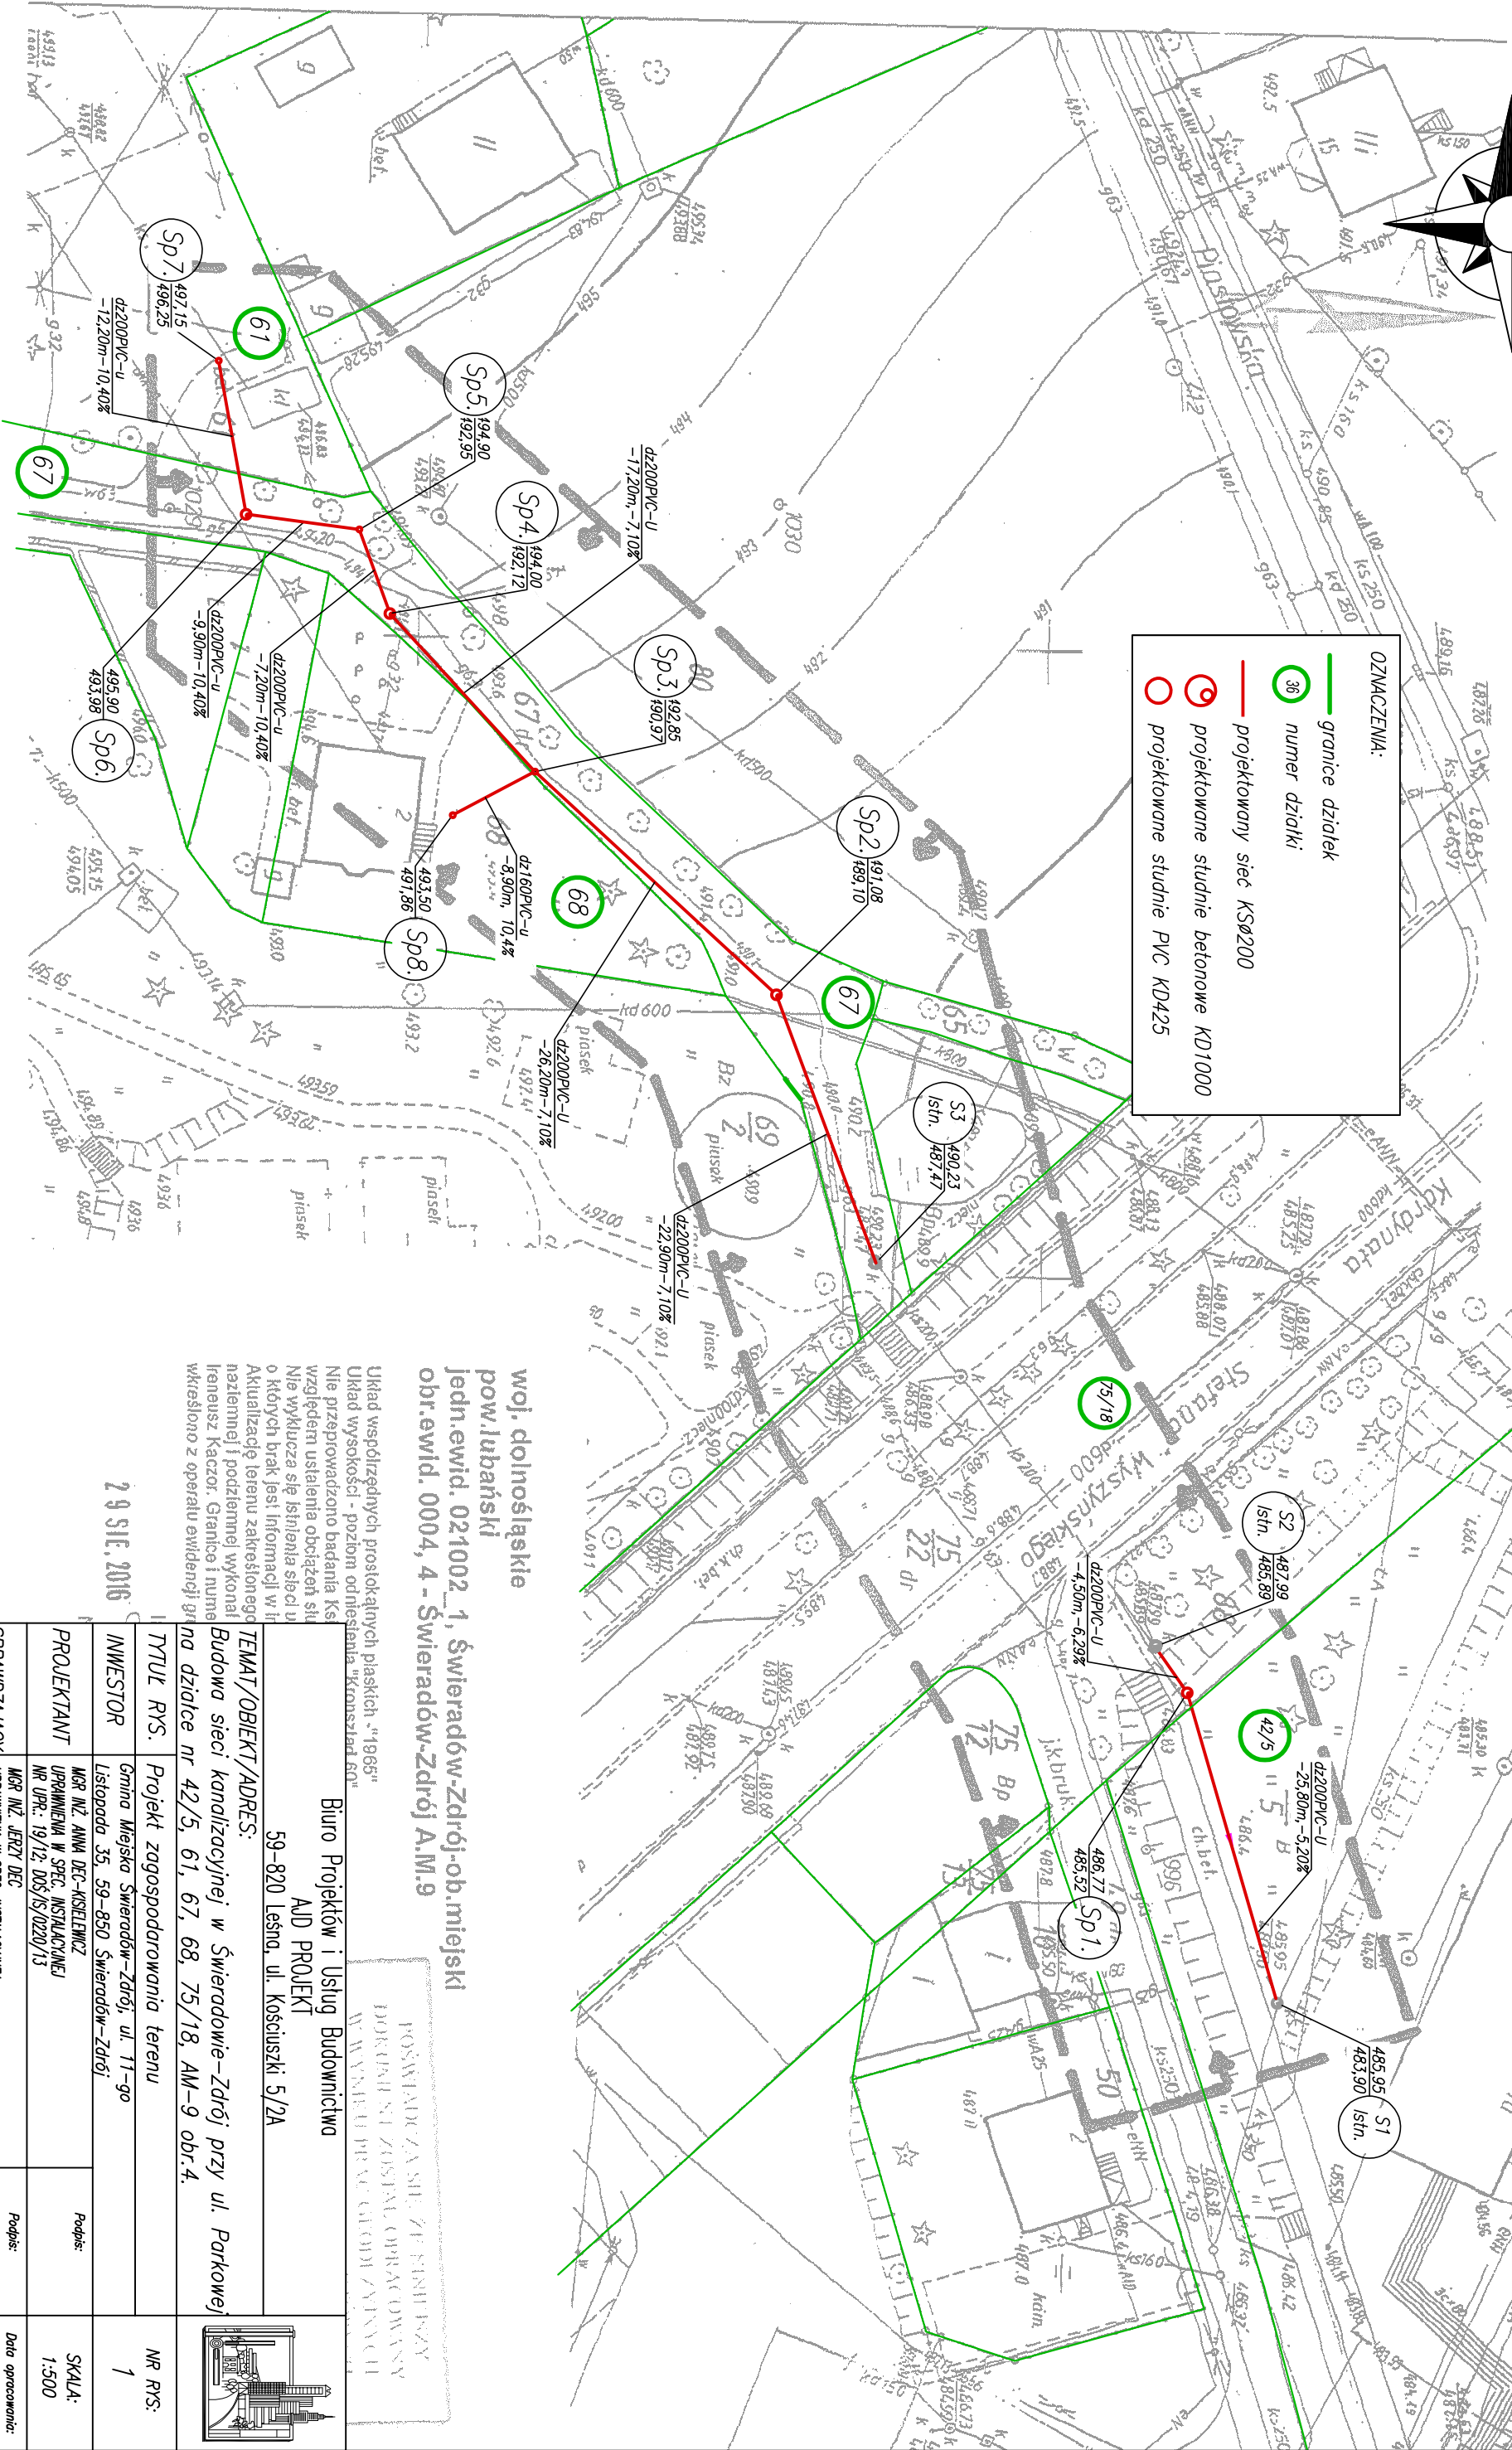

woj. dolnośląskie
pow. lubański
jedn. ewid. 021002_1, Świeradów-Zdrój-ob. miejski
obr. ewid. 0004, 4 - Świeradów-Zdrój A.M.9

Układ współrzędnych prostokątnych płaskich "1965"
Nie przeprowadzono badania Ks
Nie wykonano ustalenia obciążenia słu
Nie wykonano się istnienia sieci u
o których brak jest informacji w li
Aktualizację terenu zakreszonego
nazwami i podziemnej wykonał
Inneusz Kaczor. Granice i nume
wskazano z operatu ewidencji gr

29 SIE. 2016

Biuro Projektów i Usług Budownictwa
A.D. PROJEKT
59-820 Leśna, ul. Kosciuszki 5/2A

TEMAT/OBIEKT/ADRES:
Budowa sieci kanalizacyjnej w Świeradowie-Zdrój przy ul. Parkowej
na działce nr 42/5, 61, 67, 68, 75/18, AM-9 obr. 4.

TYTUŁ RYS.	Projekt zagospodarowania terenu	NR RYS:	1
INWESTOR	Gmina Miejska Świeradów-Zdrój, ul. 11-go Listopada 35, 59-850 Świeradów-Zdrój	Podpis:	
PROJEKTANT	MGR INŻ. ANNA DEK-KISELEWICZ UPRAWNIENIA W SPEC. INSTALACJACH NR UPN: 19/12.005/6/0220/13	Podpis:	
SPRAWDZAJĄCY	MGR INŻ. JERZY DEK UPRAWNIENIA W SPEC. INSTALACJACH NR: 1496/86-2285/01-64/005/03, 005/111/0165/01.	Podpis:	
		Data opracowania:	Luty 2017.

