



KRAWĘŻNIK ULICZNY BETONOWY	15/30/100CM
PODSYPKA PIASKOWA	5 CM
ŁAWA BETONOWA C12/15 Z OPOREM	10 CM
WARSTWA Z GRUNTU STABILIZOWANEGO CEMENTEM Rm=1,5 MPa	

WARSTWA ŚCIERALNA Z BETONU ASFALTOWEGO AC11S	4 CM
SKROPIENIE EMULSIJĄ ASFALTOWĄ	0,3 KG/M2
WARSTWA WIAŻĄCA Z BETONU ASFALTOWEGO AC16W	6 CM
KOMPOZYT DO ZBROJENIA NAWIERZCHNI BITUMICZNYCH	WG. SPEC.
SKROPIENIE EMULSIJĄ ASFALTOWĄ	1,3 KG/M2
WARSTWA WYRÓWNAWCZA Z BET. ASFALTOWEGO AC16W	100 KG/M2
SKROPIENIE EMULSIJĄ ASFALTOWĄ	0,7 KG/M2
OCZYSZCZENIE ISTNIEJĄCEJ NAWIERZCHNI	

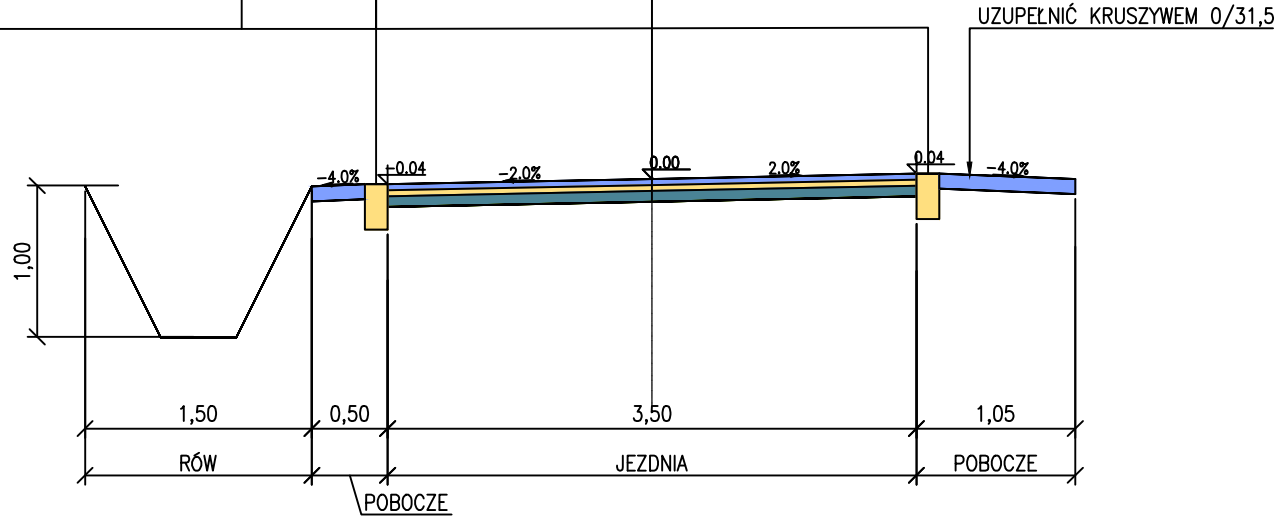

SZCZEGÓŁ KONSTRUKCYJNY: KRAWĘŻNIK OBNIONZ NA ŁAWIE BETONOWEJ Z OPOREM  
SKALA 1:10

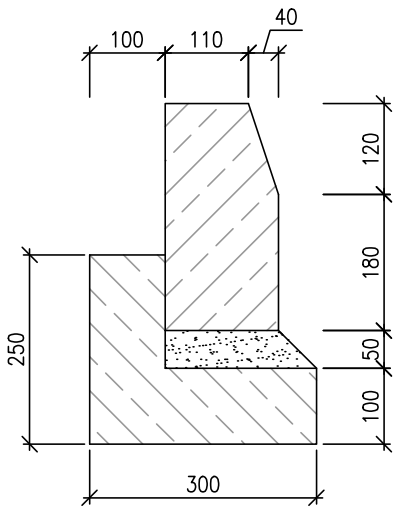

- KRAWĘŻNIK BETONOWY WIBROPRASOWANY /15x30x100 CM/
- PODSYPKA CEMENTOWO – PIASKOWA GR. 5 CM
- ŁAWA BETONOWA C12/15 Z OPOREM /Fb= 0,045 M2/

"MAXTONI" 58-500 Jelenia Góra, ul. Poziomkowa 10  
tel.: 602 53 89 34 --- e-mail: zdim.wandzel@gmail.com

Inwestor: Gmina Miejska Świeradów – Zdrój  
59–850 Świeradów–Zdrój, ul. 11–go Listopada 35

Obiekt: Przebudowa drogi gminnej stanowiącej ul. Izerską  
w Świeradowie–Zdroju

Faza projektu: DOKUMENTACJA PROJEKTOWO – WYKONAWCZA

Branża: DROGOWA

Treść rysunku: PRZĘKRÓJ NORMALNY

Projektant:	mgr inż. Czesław Wandzel	Upr. bud. Nr 982/82 spec. konstr. – bud.	
	Imię, Nazwisko:	Numer uprawnień:	Podpis:

	01.2017 r.	–	1:50	3
Nr projektu/egz.:	Data:	Format rysunku:	Skala:	Nr rysunku:

Rozpowszechnianie i powielanie niniejszej dokumentacji bez zgody posiadacza praw autorskich jest zabronione,  
Dz.U.24/1994, poz.83, ART 115–118.