


WYKAZ ZBROJENIA

| Nr pręta | Średnica | Długość 1 elem. | Liczba w ogólna | Długość ogólna [m] | | | Uwagi |
|-------------------------------|----------|-----------------|-----------------|--------------------|-------|--------|----------------|
| | | | | AI | AIIN | AIIN | |
| [mm] | [mm] | [szt.] | [szt.] | ø8 | ø14 | ø20 | |
| Element: POZ.9 | | | | | | | Wykonać 3 szt. |
| 1 | ø14 | 4245 | 9 | 27 | | 114,63 | |
| 2 | ø14 | 4195 | 9 | 27 | | 113,28 | |
| 3 | ø14 | 950 | 52 | 156 | | 148,2 | |
| 4 | ø20 | 1970 | 3 | 9 | | 17,73 | |
| 5 | ø20 | 1330 | 3 | 9 | | 11,97 | |
| 6 | ø20 | 1890 | 2 | 6 | | 11,34 | |
| 7 | ø8 | 790 | 20 | 60 | 47,4 | | |
| Długość ogólna wg średnic | | | | [m] | 47 | 376 | 41 |
| Masa 1 m pręta | | | | [kg] | 0,395 | 1,208 | 2,466 |
| Masa prętów wg średnic | | | | [kg] | 18,57 | 454,21 | 101,11 |
| Masa prętów wg rodzajów stali | | | | [kg] | 18,6 | 555,3 | |
| Masa całkowita | | | | [kg] | 573,9 | | |

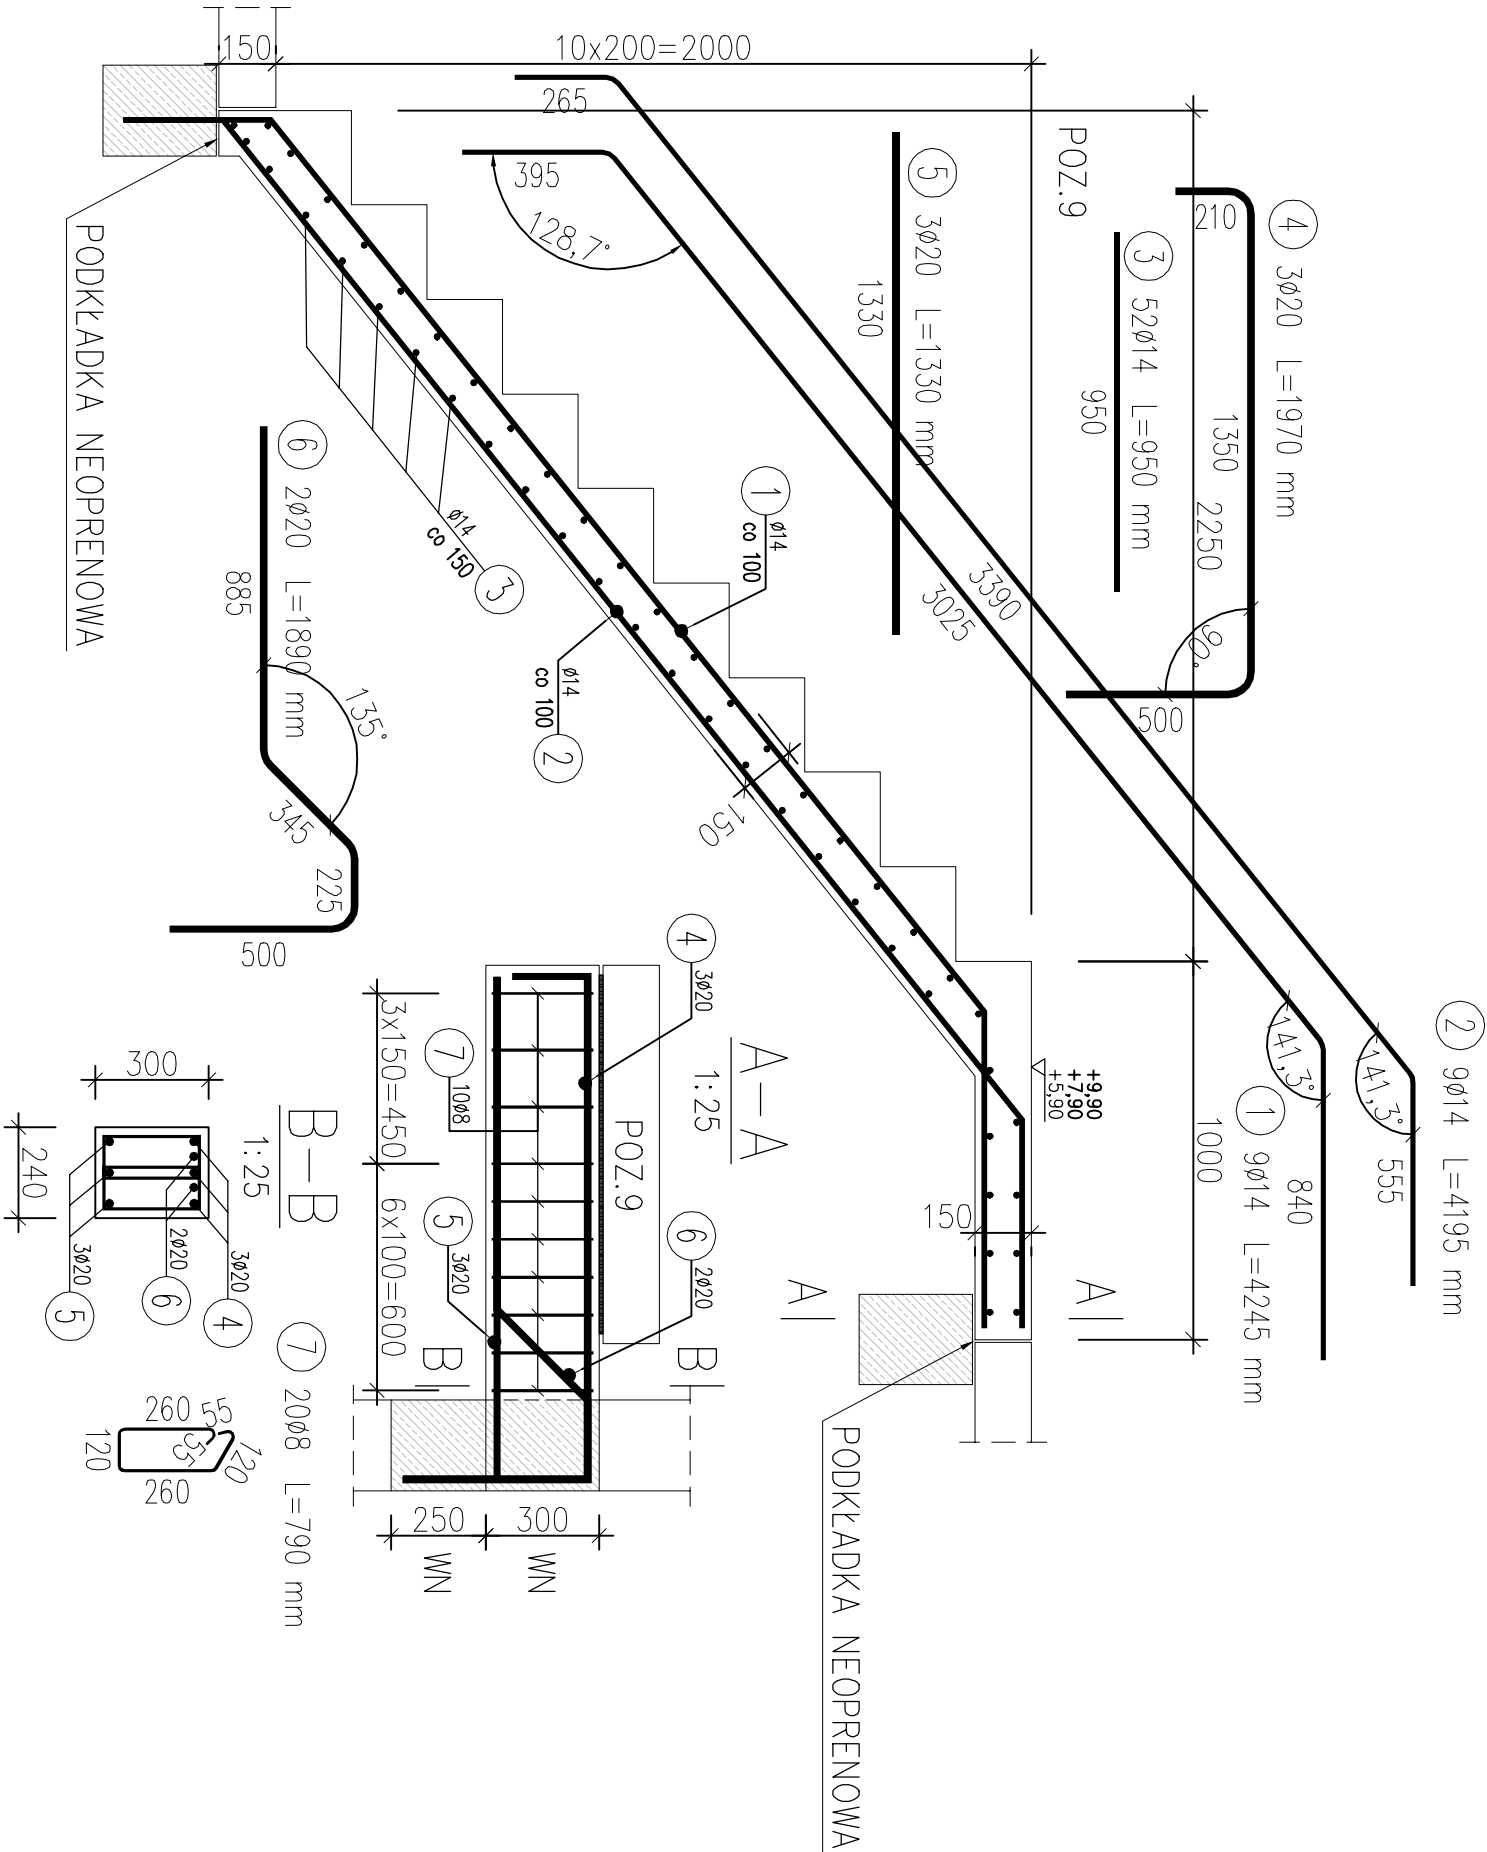

| | | | | | |
|------------------------|---|--|-------------------------|--|--|
| ABK-PROJEKT | | | | UL. LISOWSKIEGO 2/4 65-072 ZIELONA GÓRA tel: ++48 68 320 15 75 | |
| Investor: | GMINA MIEJSKA ŚWIERADÓW ZDRÓJ | | | | |
| Imię i nazwisko: | ul. 11-go Listopada 35, 59-850 Świeradów Zdrój | | | | |
| Investycja: | Budowa nowej siedziby Przedzkoła Miejskiego w Świeradowie Zdrój | | | | |
| Adres: | Dzielnica nr 80 am. 10 obręb 4 w Świeradowie Zdrój | | Nr rys.: | K/11 | |
| Treść rysunku: | POZ. 9 | | Skala: | 1:20 | |
| Projektant: | mgr inż. Bogdan Mrozowski | | Nr uprawnień: | 7/90/ZG | |
| Sprawdzający: | mgr inż. Jerzy Kulowiński | | w spec. konstrukcyjnej: | 129/83/ZG | |
| Asystent: | mgr inż. Wojciech Piskorski | | w spec. konstrukcyjnej: | | |
| Nazwisko i stanowisko: | mgr inż. Bogdan Mrozowski | | 7/90/ZG | | |
| Podpis: | | | w spec. konstrukcyjnej: | | |