


SZCZEGÓŁ KONSTRUKCYJNY: KRAWĘŻNIK DROGOWY NA ŁAWIE BETONOWEJ Z OPOREM
SKALA 1:10

WARSTWA ŚCIERALNA Z BETONU ASFALTOWEGO AC11S	4 CM
SKROPIENIE EMULSJĄ ASFALTOWĄ	0,3 KG/M2
WARSTWA WIAŻĄCA Z BETONU ASFALTOWEGO AC16W	6 CM
SKROPIENIE EMULSJĄ ASFALTOWĄ	0,7 KG/M2
PODBUDOWA ZASADNICZA Z KRUSZYWA ŁAMANEGO 0/63 STABILIZOWANA MECHANICZNIE	15 CM
PODBUDOWA Z GRUNTU STABILIZOWANEGO CEMENTEM Rm=1,5 MPa	10 CM

WARSTWA ŚCIERALNA Z BETONU ASFALTOWEGO AC11S	4 CM
SKROPIENIE EMULSJĄ ASFALTOWĄ	0,3 KG/M2
WARSTWA WIAŻĄCA Z BETONU ASFALTOWEGO AC16W	6 CM
KOMPOZYT DO ZBROJENIA NAWIERZCHNI BITUMICZNYCH	WG. SPEC.
SKROPIENIE EMULSJĄ ASFALTOWĄ	1,3 KG/M2
WARSTWA WYRÓWNAWCZA Z BET. ASFALTOWEGO AC16W	100 KG/M2
SKROPIENIE EMULSJĄ ASFALTOWĄ	0,7 KG/M2
OCZYSZCZENIE ISTNIEJĄCEJ NAWIERZCHNI	

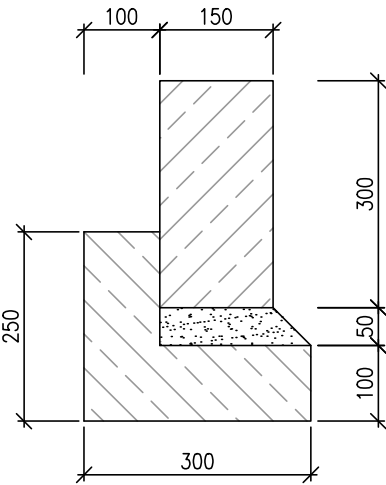


- OPORNIK BETONOWY WIBROPRASOWANY /15x30x100 CM/
- PODSYPKA CEMENTOWO - PIASKOWA GR. 5 CM
- ŁAWA BETONOWA C10/15 Z OPOREM /Fb= 0,045 M2/



KRAWĘŻNIKDROGOWY BETONOWY, ZATOPIONY (OPORNIK)	15/30/100CM
PODSYPKA PIASKOWA	5 CM
ŁAWA BETONOWA C12/15 Z OPOREM	10 CM
PODŁOŻE G1 E2>100MPa	

UZUPEŁNIENIE POBOCZA KRUSZYWEM ŁAMANYM 0/31,5	20 CM
PODŁOŻE G1 E2>100MPa	

MUR BETONOWY C20/25, OKŁADZINA Z KAMIENIA GRANITOWEGO	
FUNDAMENT Z BETONU C20/25	70 CM
ŁAWA ŻWIROWA ZE ŻWIRU 2/8 MM	30 CM
ISTNIEJĄCE PODŁOŻE	

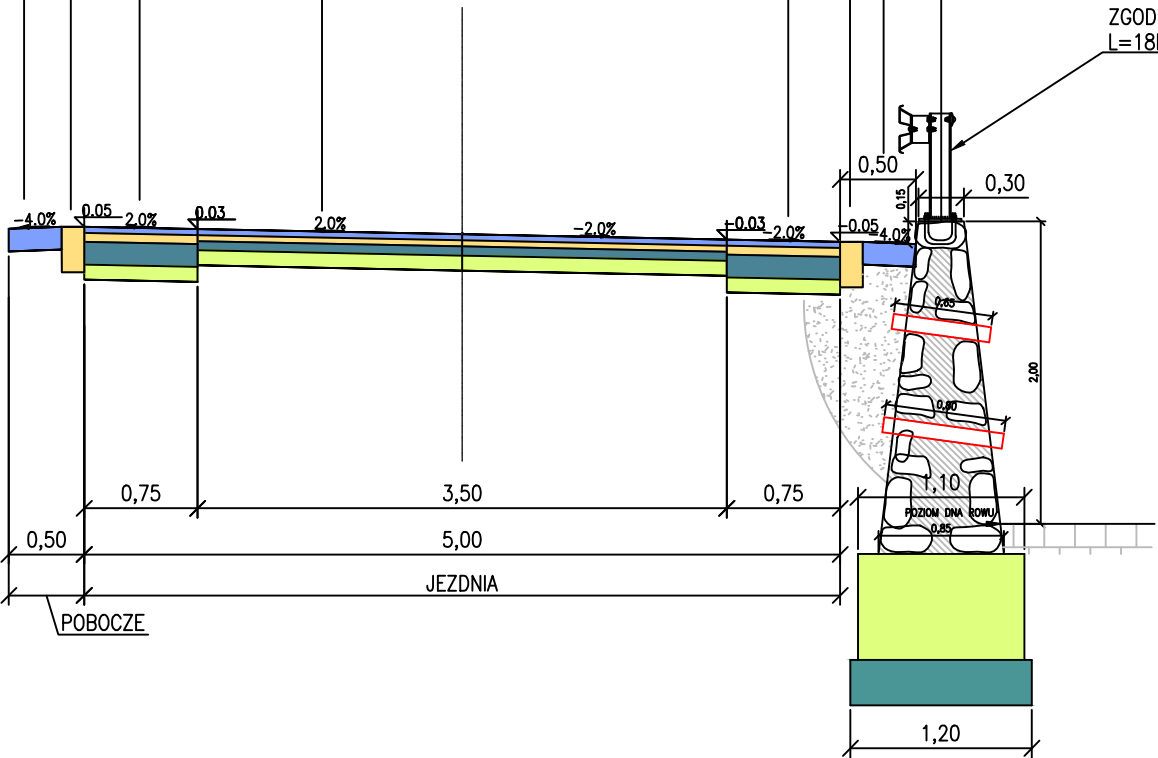BARIERA MOSTOWA SP-06 KOTWIONA
ZGODNIE Z KARTĄ KATALOGOWĄ PRODUCENTA
L=18M



	AGRAD	58-500 Jelenia Góra, ul. Mostowa 5 tel.: 607 42 77 38 --- e-mail: BIURO@AGRAD.JGORA.PL		
Biuro Geodezyjno - projektowe				
Inwestor:	Gmina Miejska Świeradów – Zdrój 59–850 Świeradów–Zdrój, ul. 11–go Listopada 35			
Obiekt:	Odbudowa nawierzchni drogi wraz z systemem odwodnienia ul. Żwirki i Wigury w Świeradowie–Zdroju – dz. nr 22, 15 obr. Świeradów Zdrój			
Faza projektu:	DOKUMENTACJA PROJEKTOWO – WYKONAWCZA			
Branża:	DROGOWA			
Treść rysunku:	PRZEKRÓJ NORMALNY NR 3			
Projektant:	mgr inż. Czesław Wandzel	Upr. bud. Nr 982/82 spec. konstr. – bud.		
Imię, Nazwisko:		Numer uprawnień:	Podpis:	
	10.2015 r.	–	1:50	D4
Nr projektu/egz.:	Data:	Format rysunku:	Skala:	Nr rysunku:
Rozpowszechnianie i powielanie niniejszej dokumentacji bez zgody posiadacza praw autorskich jest zabronione, Dz.U.24/1994, poz.83, ART 115–118.				