
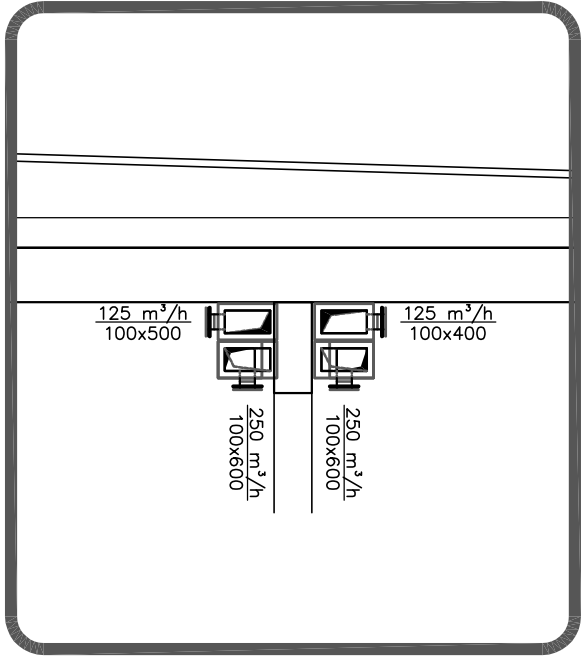


1-1

2-2

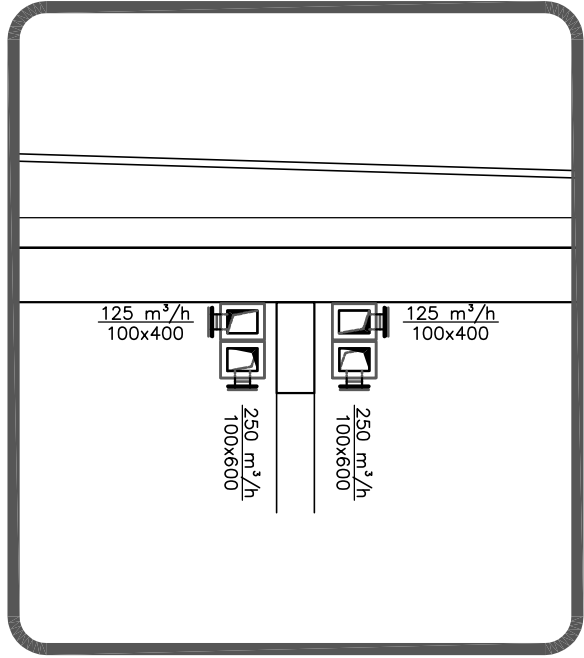

RZUT PRZYZIEMIENIA WENTYLACJA MECHANICZNA
UKŁAD WYWIENNY

Skala 1:50

WPROJEKT UL. SPOKOJNA 10A
00-610 WARSZAWA
Firma projektowa
ROZBUDOWA ORAZ ZMIANA SPOSOBU UŻYTKOWANIA
LOKALU MIESZKALNEGO Z PRZEZNACZENIEM NA
BIBLIOTECĘ MIEJSKĄ
ŚWIERADÓW ZDROJ DZ. NR 61/8
OPR. IV ŚWIERADÓW ZDROJ
MIEJSKA BIBLIOTEKA PUBLICZNA W ŚWIERADOWIE ZDROJU
mgr inż. Ryszard Murczyk 121783JG Projekt
Data opracowania projektu: VII 2013
PROJ.BUD. 5A-15