

górze płaskownika przyspawać przykryć do konstrukcji

płaskownik nierdzewny 40x4
kątownik nierdz. L40x40x4
taśma stalowa nierdz. szt. 20mm
łączona śrubami M6
lub typowa obejma

doprowadzenie śc.
200PVC SN4

wzmocnienie ze stali lub tworzywa

uchwyt stalowy do podwieszenia
tańcucha pompy

wylot śc. ocz.

fundament 50x30x40cm

mur wody technologicznej
50PE SDR17

zawór kulowy odcinający
Z03

mur recyrkulacji osadu
73,03x5,16PVC

blacha nierdzewna gr. 6 mm
przyspawana do dwuteownika
i do rury centralnej
szczegół rys. 17/T

blacha nierdzewna gr. 6 mm
przyspawana do dwuteownika
i do rury centralnej

przykrycie laminatowe z pomostem

dwuteownik 180, L=10 cm

dwuteownik 180, L=10 cm

podwieszenie rurociągów

przejście szczelne tańcuchowe
450,40

mur odprowadzenia
kożucha 2x90 PE SDR11

660

720

448,46

przejście szczelne tańcuchowe
450,41

rura dopływowa- rzędna wg profilu

przelew zewnętrzny
z blachy nierdzewnej gr. 2mm
deflektor z blachy nierdzewnej gr. 2mm

przelew wewnętrzny
z blachy nierdzewnej gr. 2mm


uszczelnienie z betonu
wodoszczelnego
447,20m n.p.m.

mocowanie rury centralnej
3x pręt stalowy ocynkowany Ø8 + obejma

50

445,43


Mocowanie rury centralnej

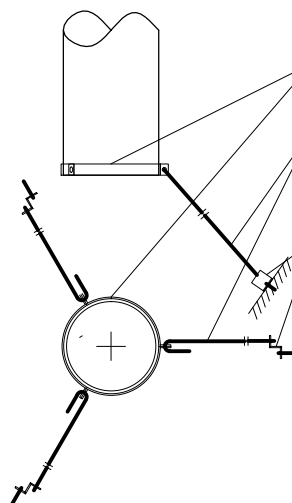

typowa obejma trójdzielnia
lub wykonanie warsztatowe
pręt nierdzewny Ø8mm
gięty przy obejmie, gwintowany
podstawie
zetownik 40x40 L=40 nierdzewny

Trójnik równoprzelotowy 2 1/2
Tuleja redukcyjna 2 1/2 x1 1/4


SZCZEGÓŁ "A"
SKALA 1:10

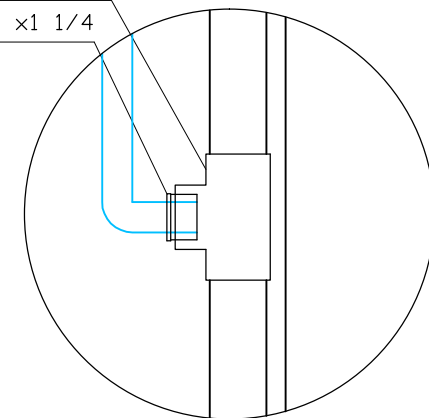

Uwaga:


- Montaż przykrycia laminatowego wg wytycznych Producenta
- Rozmiar otworów montażowych w przykryciach dobrać dla konkretnego typu zastosowanych urządzeń (mieszadeł, pomp).
- Odprowadzenie wody pochodzącej z opadów i roztopowych atmosferycznych do zewnątrz na przyległy teren.
- Dane wyjściowe do projektu przykryć:
 - Obciążenie śniegiem wg PN-EN 1991-1-3:2005 (I strefa)
 - Obciążenie wiatrem wg PN-EN 1991-1-3:2005
 - Obciążenie od podciśnienia wentylacji 30mm H₂O
 - Obciążenie siłami skupionymi 1,5 kN na pow. 0,2x0,2m
- Przykrycia samonośne wsparte na wieńcu zbiornika lub wsparte na konstrukcji pomostu, dostarczanego przez Producenta.
- Przekrycia mocowane za pomocą kotew wklejanych z prętem ze stali A4 oraz połączeń śrubowych stal 316(AISI), A4(ISO)
- Konstrukcja pomostów ze stali nierdzewnej A4 (316) lub z kształtowników z laminatu.

B-B

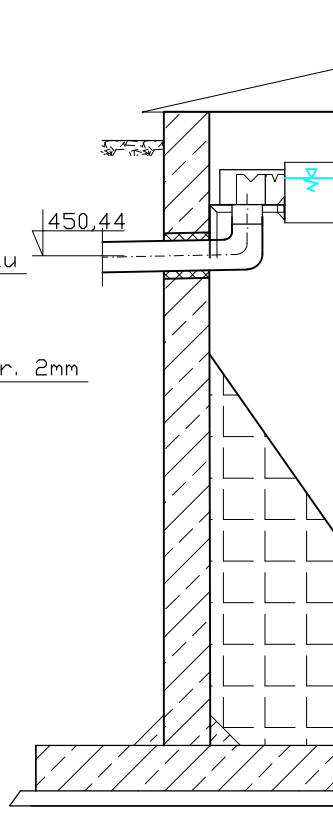

zawór kulowy odcinaj.
Z03
mur. recyrkulacji

C-C

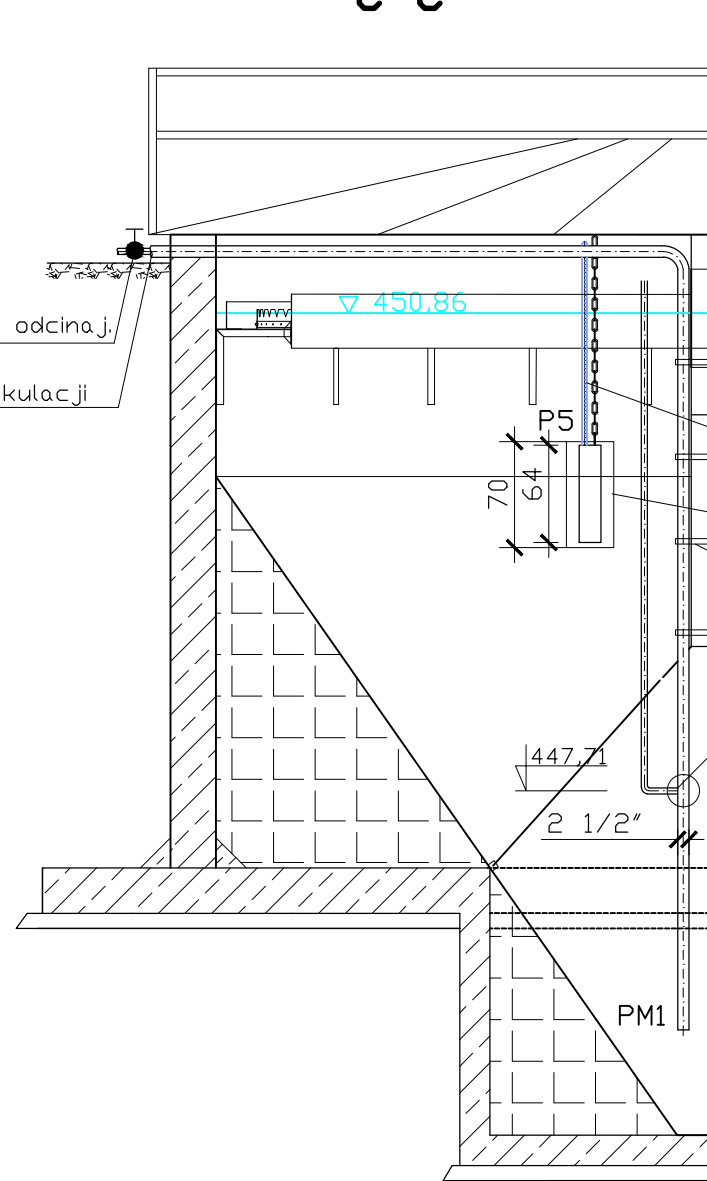

mur. wody technol.
50PE
rura PVC 315
z perforacją
obejmy metalowe
-typowe

włączenie sprężonego
powietrza 1 1/4" PVC
SZCZEGÓŁ "A"

447,21

2 1/2"

PM1

	Imię i Nazwisko	Data	Nr uprawnień	Podpis	Inwestor:
Opracował:	mgr inż. Dominika Kudlik	04.2012			Gmina Świeradów Zdrój
	mgr inż. D. Korzeniowski	04.2012			Obiekt, adres: Oczyszczalnia ścieków dla osiedla Czerniawa w m. Świeradów-Zdrój 59-850 Świeradów-Zdrój
Projektował:	mgr inż. Tomasz Kozień	04.2012	MAP/0260/PWOS/04		
Sprawdził:	mgr inż. Robert Sieklucki	04.2012	MAP/0148/POOS/04		
Tytuł opracowania: PROJEKT OCZYSZCZALNI ŚCIEKÓW DLA OS. CZERNIAWA W M.ŚWIERADÓW-ZDRÓJ					
Tytuł rysunku: OSADNIK WTRÓRNY					
 AZE Zajac, Kościółek sp. j. 34-625 SKRZYDLNA 101 BIURO TECHNICZNO - HANDLOWE 31-465 KRAKÓW, ul. Dzielskiego 2 tel. (012) 413 77 75, 413 69 64 fax (012) 411 91 18	Stadium: PW. TECHNOLOGIA		Nr. Rejestracyjny PR-0156	Skala: 1:50	Nr rysunku: CZ-24/T
	Rysunek wykonano przy użyciu programu: AUTODESK ARCHITECTURAL DESKTOP 3.3 PL. Numery licencji: 700-51058162, 700-51058163, 700-51058164, 