
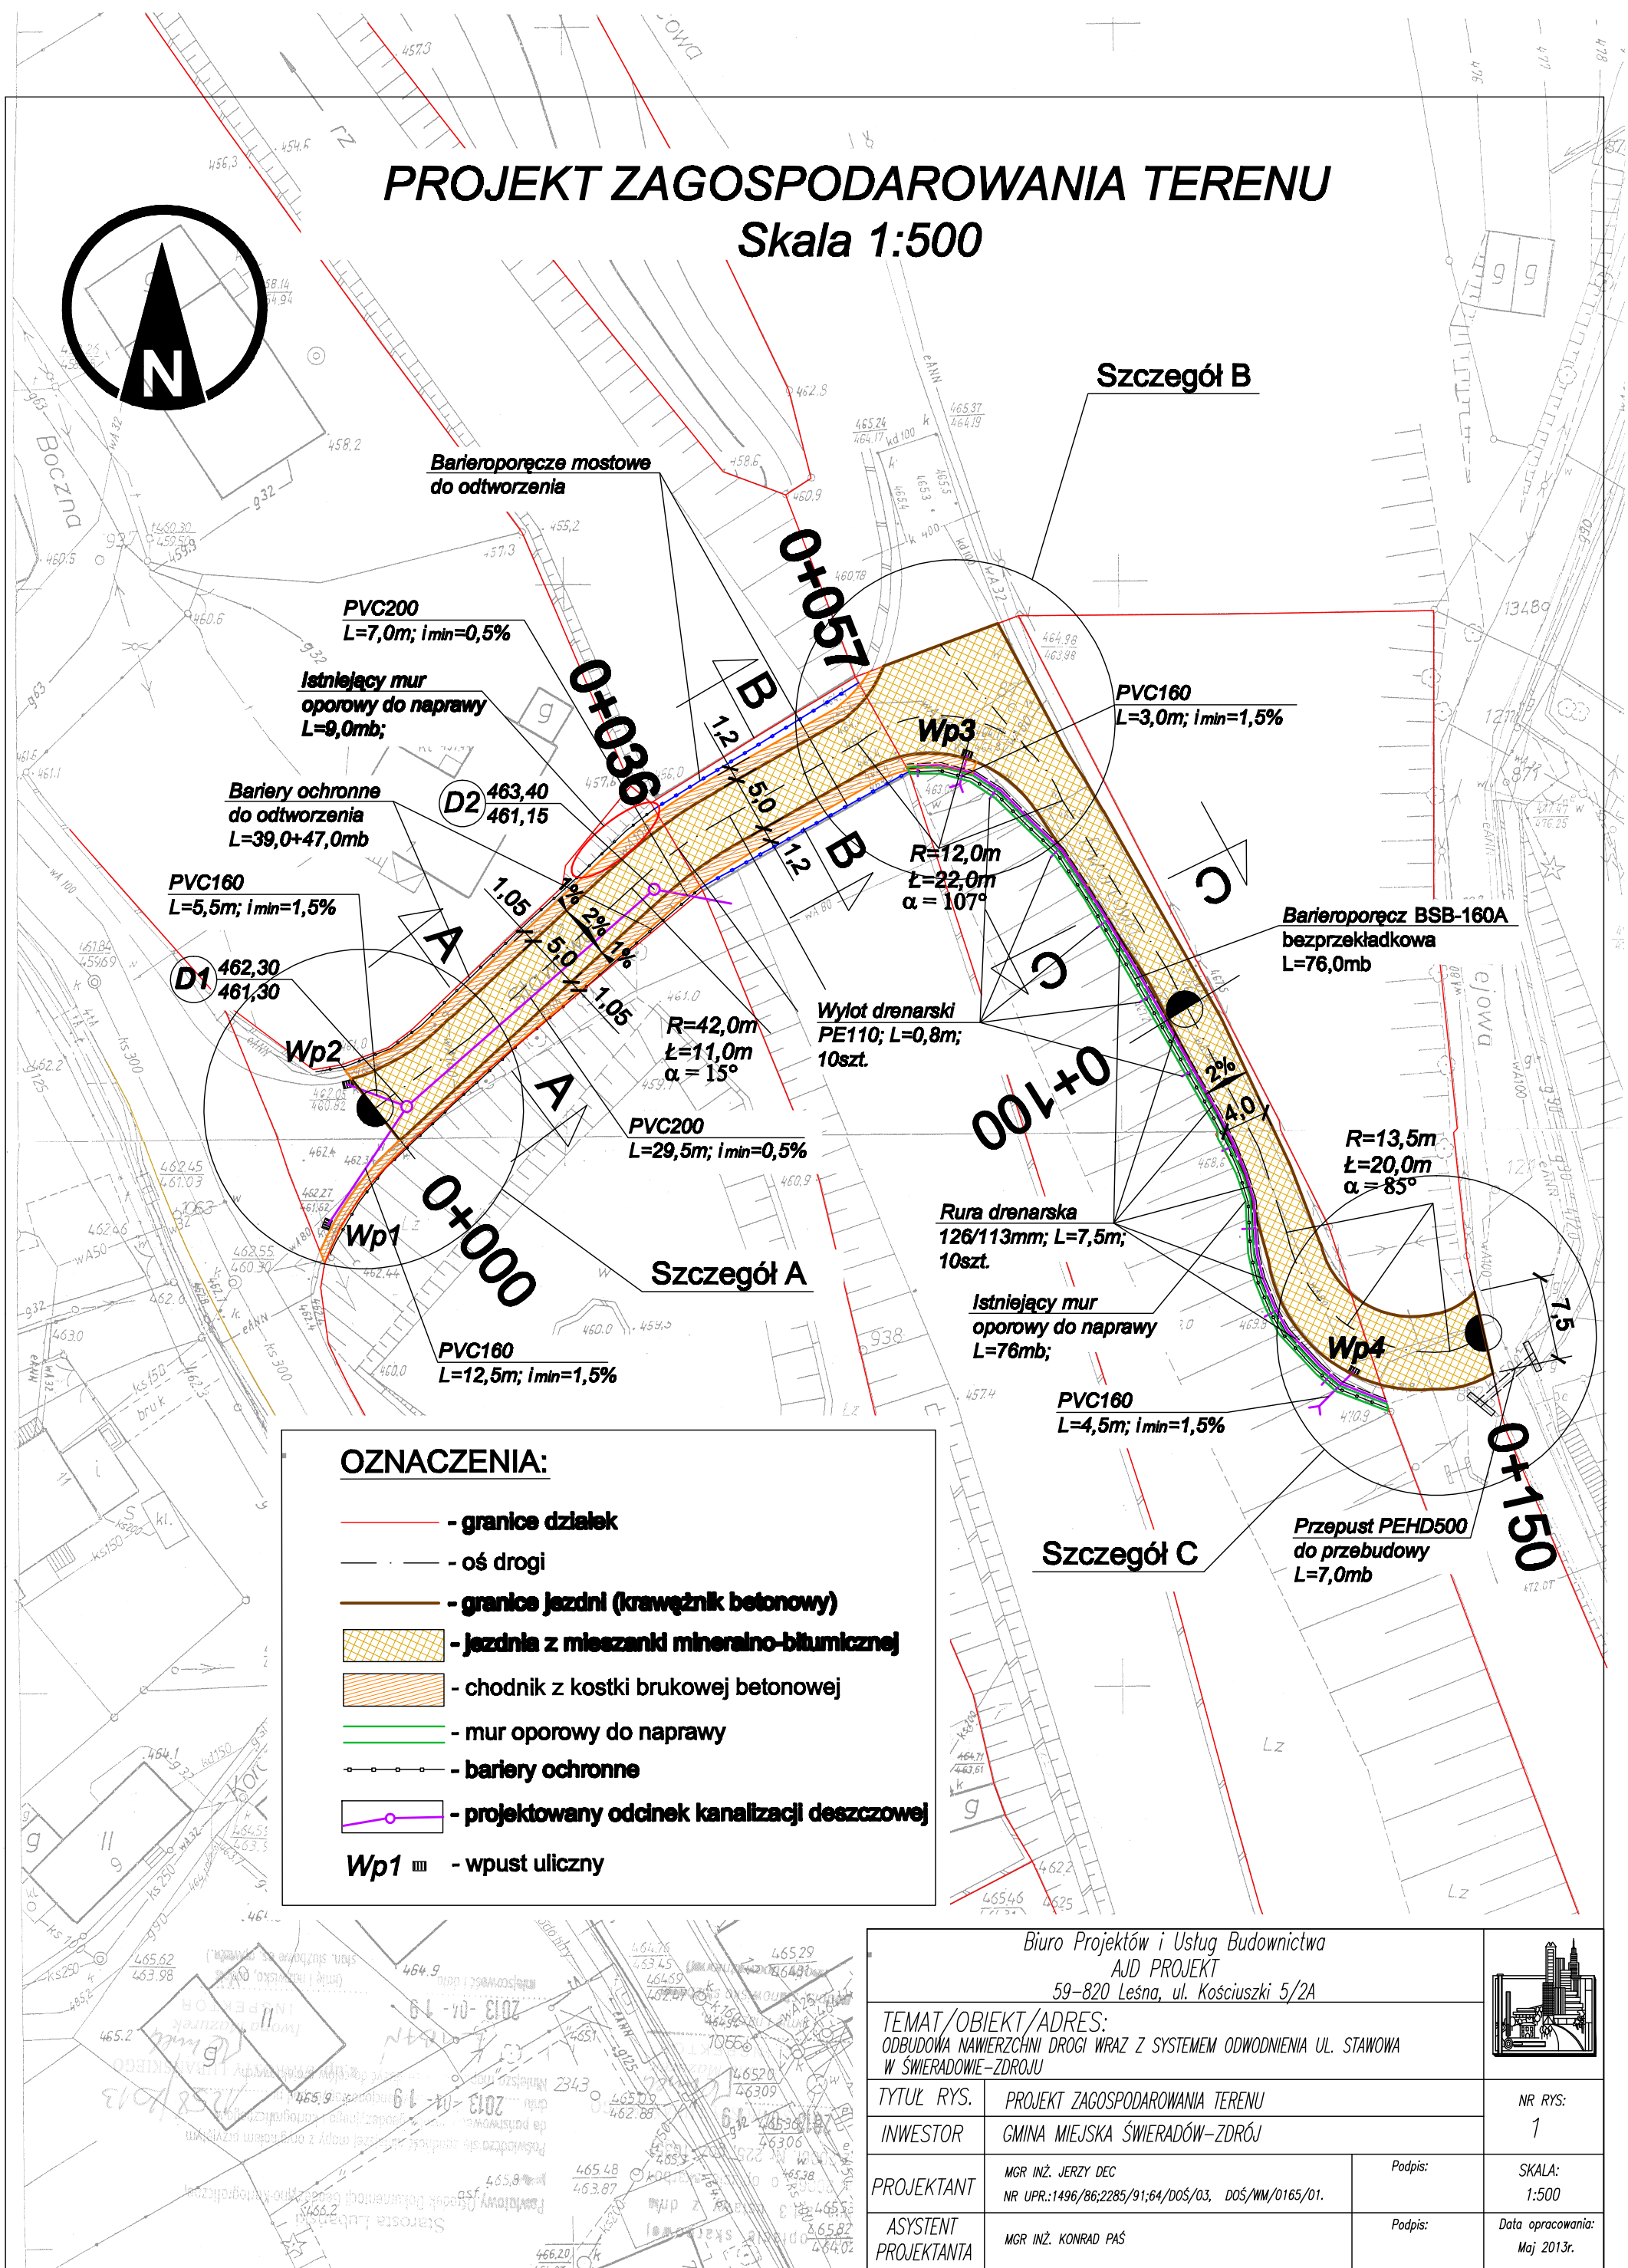


PROJEKT ZAGOSPODAROWANIA TERENU

Skala 1:500

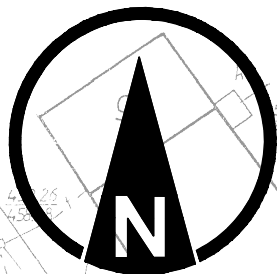

OZNACZENIA:

- granice działek
- oś drogi
- granice jezdni (krawężnik betonowy)
- jezdnia z mieszanki mineralno-bitumicznej
- chodnik z kostki brukowej betonowej
- mur oporowy do naprawy
- bariery ochronne
- projektowany odcinek kanalizacji deszczowej
- Wp1 - wpust uliczny

Biurowo Projektów i Usług Budownictwa
AJD PROJEKT
59-820 Leśna, ul. Kościuszki 5/2A

TEMAT/OBIĘKT/ADRES:
ODBUDOWA NAWIERZCHNI DROGI WRAZ Z SYSTEMEM ODWODNIENIA UL. STAWOWA
W ŚWIERADOWIE-ZDRÓJU

TYTUŁ RYS. PROJEKT ZAGOSPODAROWANIA TERENU

INWESTOR GMINA MIEJSKA ŚWIERADÓW-ZDRÓJ

PROJEKTANT MGR INŻ. JERZY DEC
NR UP. 1496/86; 2285/91; 64/DOŚ/03, DOŚ/WM/0165/01.

ASYSTENT
PROJEKTANTA MGR INŻ. KONRAD PAŚ

Podpis:

Podpis:

NR RYS:
1

SKALA:
1:500

Data opracowania:
Maj 2013r.

