
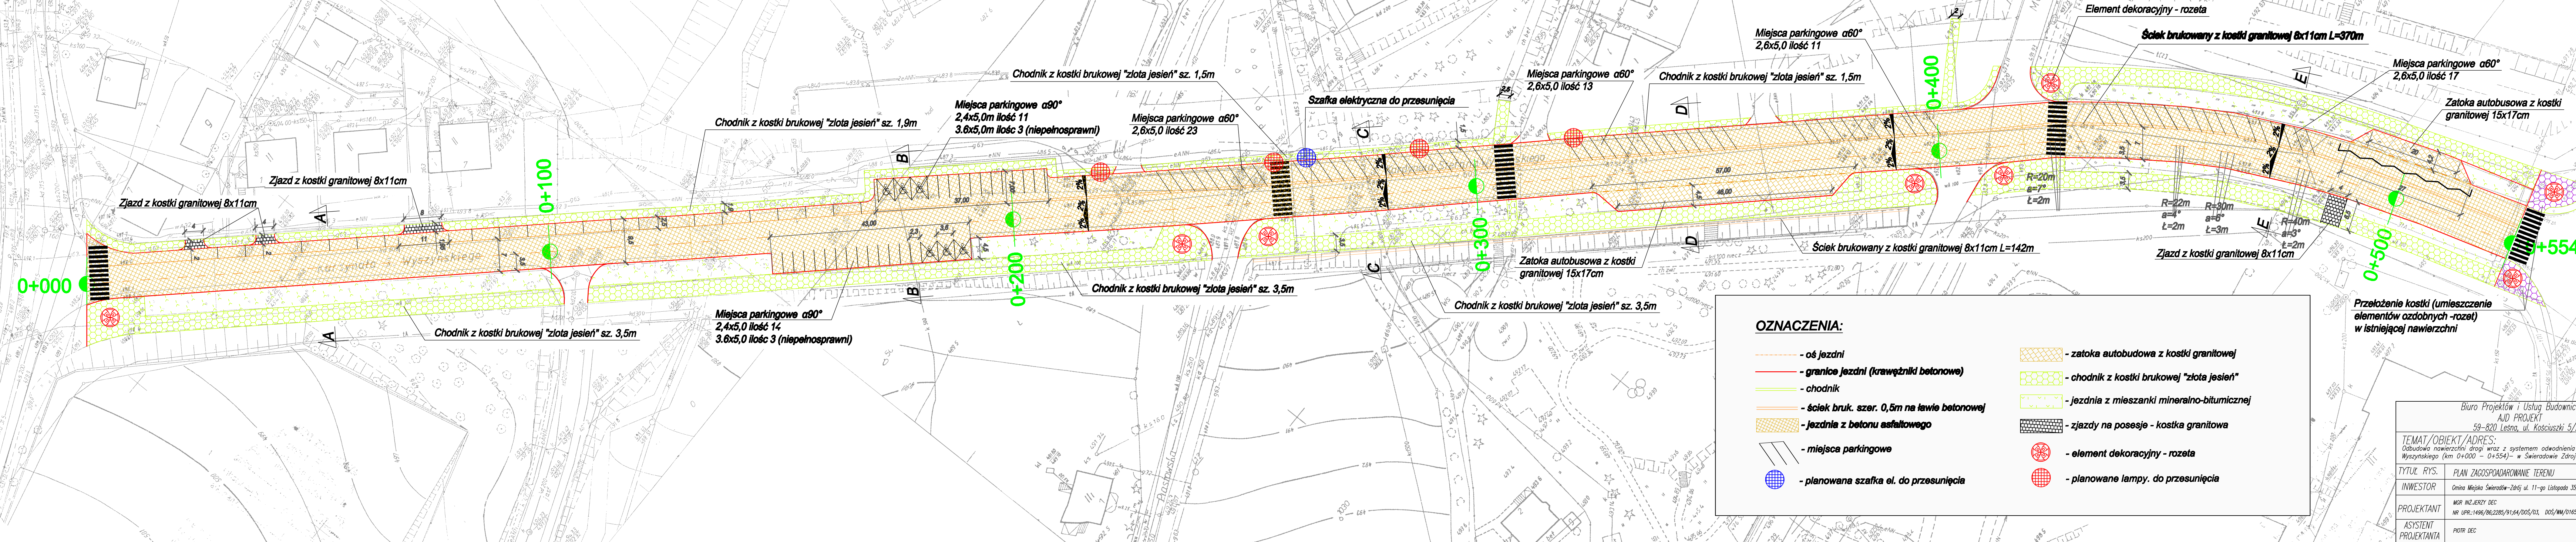


PROJEKT ZAGOSPODAROWANIA TERENU
Skala 1:500

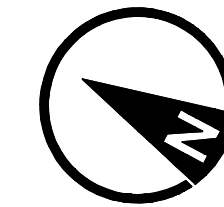

OZNACZENIA:

- oś jezdni
- granice jezdni (krawężniki betonowe)
- chodnik
- ściek bruk. szer. 0,5m na lawie betonowej
- jezdnie z betonu asfaltowego
- miejsca parkingowe
- planowana szafka el. do przesunięcia
- zatoka autobusowa z kostki granitowej
- chodnik z kostki brukowej "złota jesień"
- jezdnie z mieszanki mineralno-bitumicznej
- zjazdy na posesje - kostka granitowa
- element dekoracyjny - rozeta
- planowane lampy. do przesunięcia

Przełożenie kostki (umieszczenie elementów ozdobnych -rozet) w istniejącej nawierzchni

Biuro Projektów i Usług Budownictwa AJD PROJEKT 59-820 Lesna, ul. Kosciuszki 5/2A		
TEMAT/OBIEKT/ADRES: Odbudowa nawierzchni drogi wraz z systemem odwodnienia ul. kardynała Stefana Wyszyńskiego (km 0+000 – 0+554) – w Świeradowie Zdroju		
TYTUŁ RYS. PLAN ZAGOSPODAROWANIE TERENU	NR RYS. 1	
INWESTOR Gmina Mijska Świeradów-Zdrój ul. 11-go Listopada 35, 59-850 Świeradów Zdrój		
PROJEKTANT MGR INŻ. JERZY DEC NR UPR.:1496/86.2285/91.64/DOŚ/03, DOŚ/MM/0165/01.	Podpis: 	SKALA: 1:500
ASYSTENT PROJEKTANTA PIOTR DEC	Podpis: 	Data opracowania: Sierpień 2013r.