
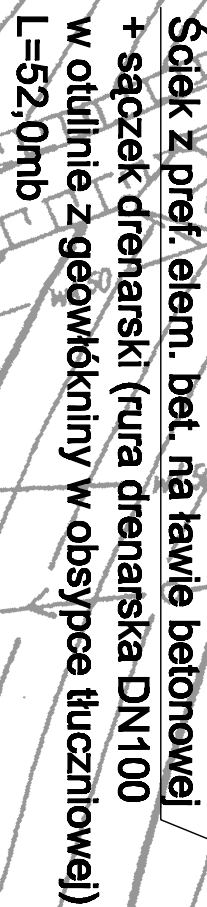
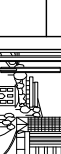


Skala 1:500

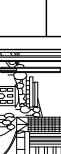

Biuro Projektów i Usług Budowlanych AID PROJEKT 59-620 Leszno, ul. Koszusińskiego 5/2A		
TEMAT /OBJEKT/ ADRES: ODOBRODZENIE NAKREŚLONEGO DROGĄ I MIAŁĄ Z SYSTEMEM OPŁYNOWANIA UL. LESZNA W ŚWIEBODZINIE – ZDRÓJNO – WYKALNIE GÓRNY I PÓŁNOCNY 2010 R.		
TYTUŁ P.R.S.	PROJEKT ZAGOSPODAROWANIA TERENU	NR P.R.S.: 7
INWESTOR	GMINA MIĘSKA ŚWIEBODZIN – ZDRÓJNO	
PROJEKTANT	WPS N.Z. BEZT DZC. NR DZC.: 146/06/228/91/64/005/03, 105/106/016/01.	Podpis:
ASISTENT PROJEKTANTA	WPS N.Z. KONRAD PIS	
Data opracowania: Kwiecień 2017r.		
Podpis:		