


SCHODY KONSTRUKCJI ŻELBETOWEJ Z OKŁADZINĄ
BLOKAMI KAMIENNYMI - ZBROJENIE KONSTRUKCJI


MUR OPOROWY - ZBROJENIE KONSTRUKCJI

SZCZEGÓŁ DYLATACJI MURU ORAZ ŁAWY FUNDAMENTOWEJ

1:25

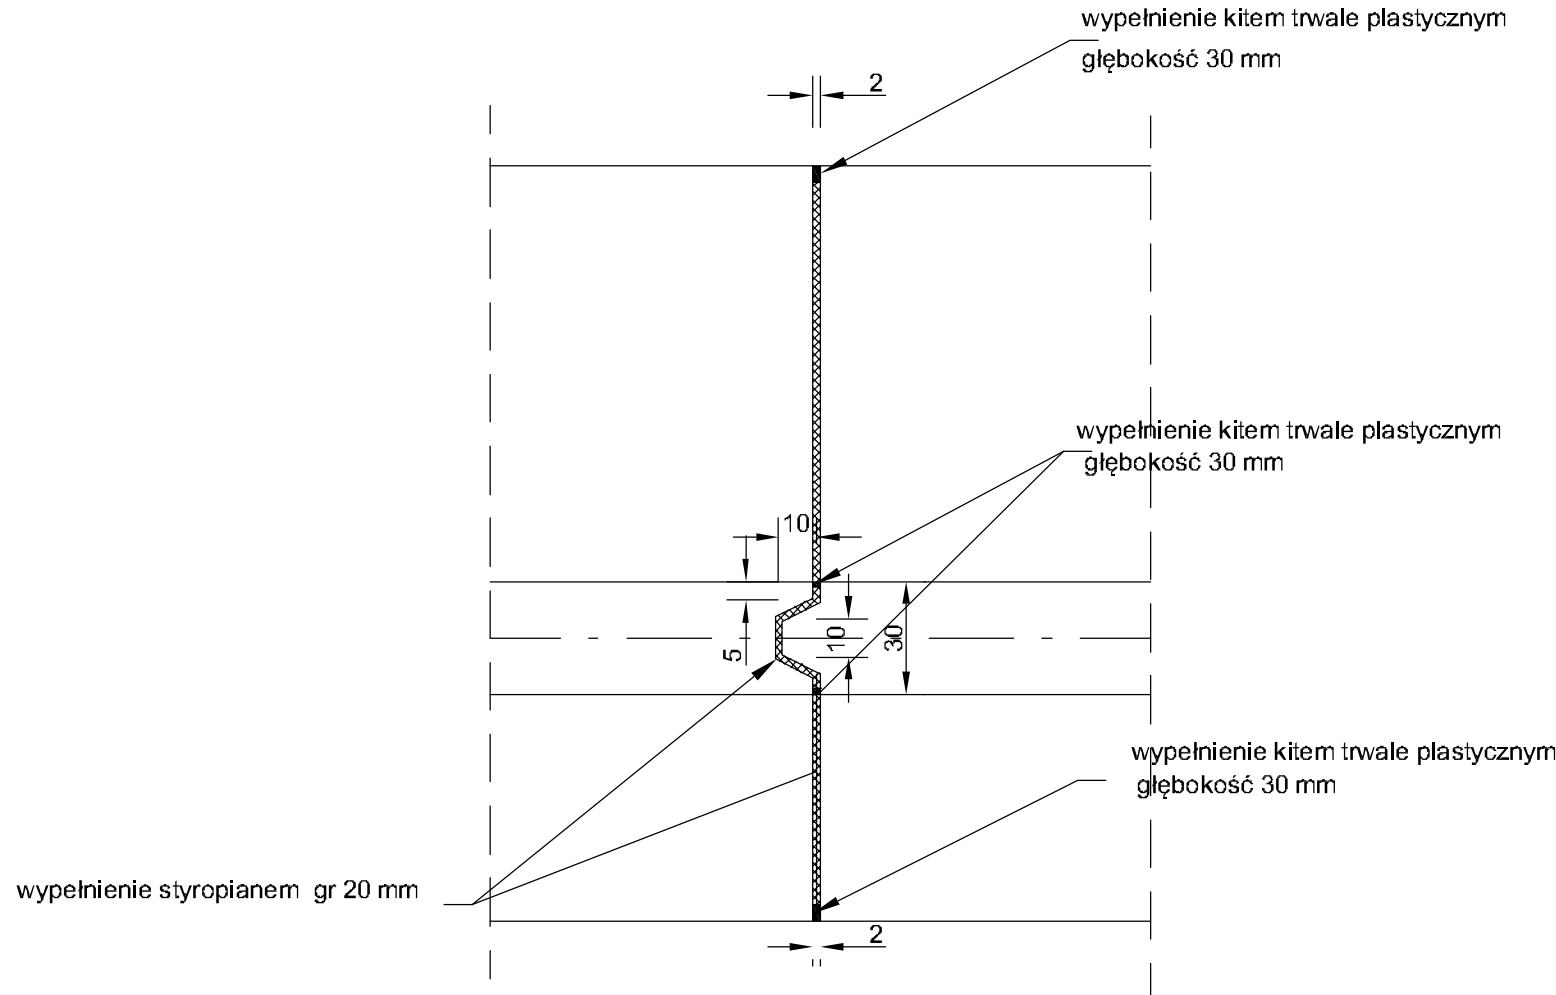


UWAGA : DYLATACJĘ MURU OPOROWEGO ORAZ FUNDAMENTU WYKONAĆ CO MAX 10m

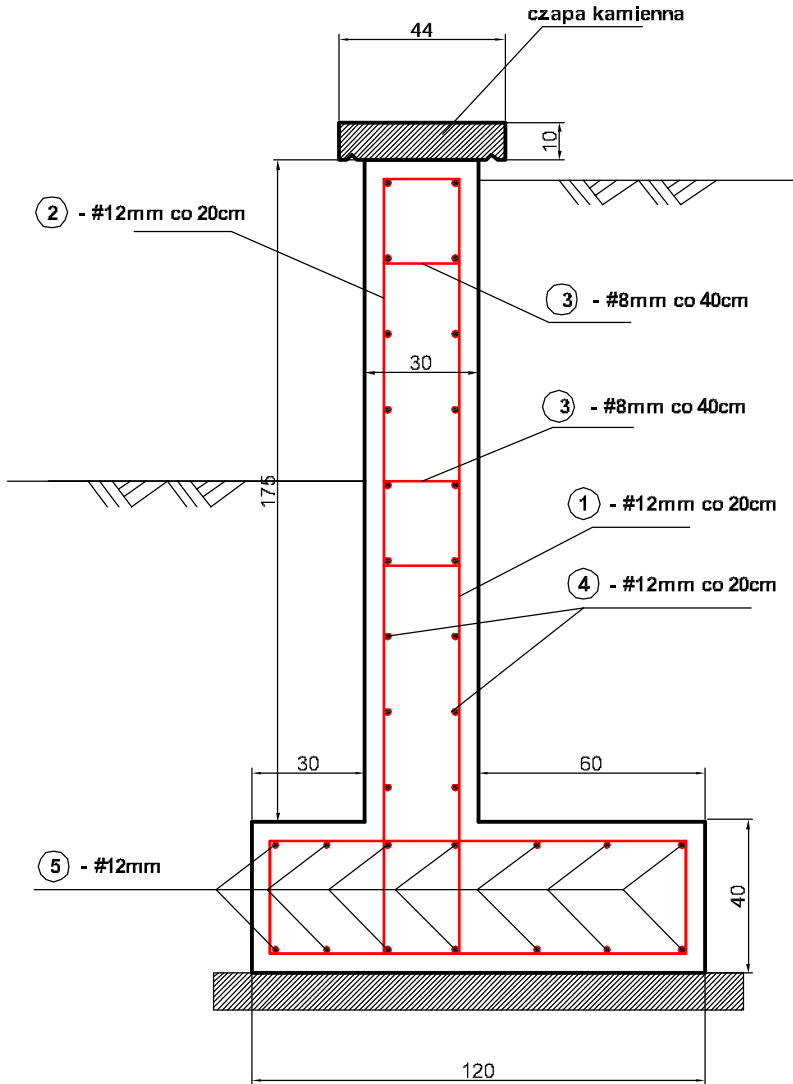


ZESTAWIENIE STALI ZBROJENIOWEJ DLA MURU OPOROWEGO DŁUGOŚCI 1m

Nr pręta	fi [mm]	l [m]	Ilość [szt]	Masa jedn [kg/m]	Waga [kg]
1	12	4,25	6	0,888	22,65
2	12	3,15	6	0,888	16,78
3	8	1,10	3	0,395	1,30
4	12	1,00	18	0,888	15,98
5	12	1,00	14	0,888	12,44
RAZEM					69,15

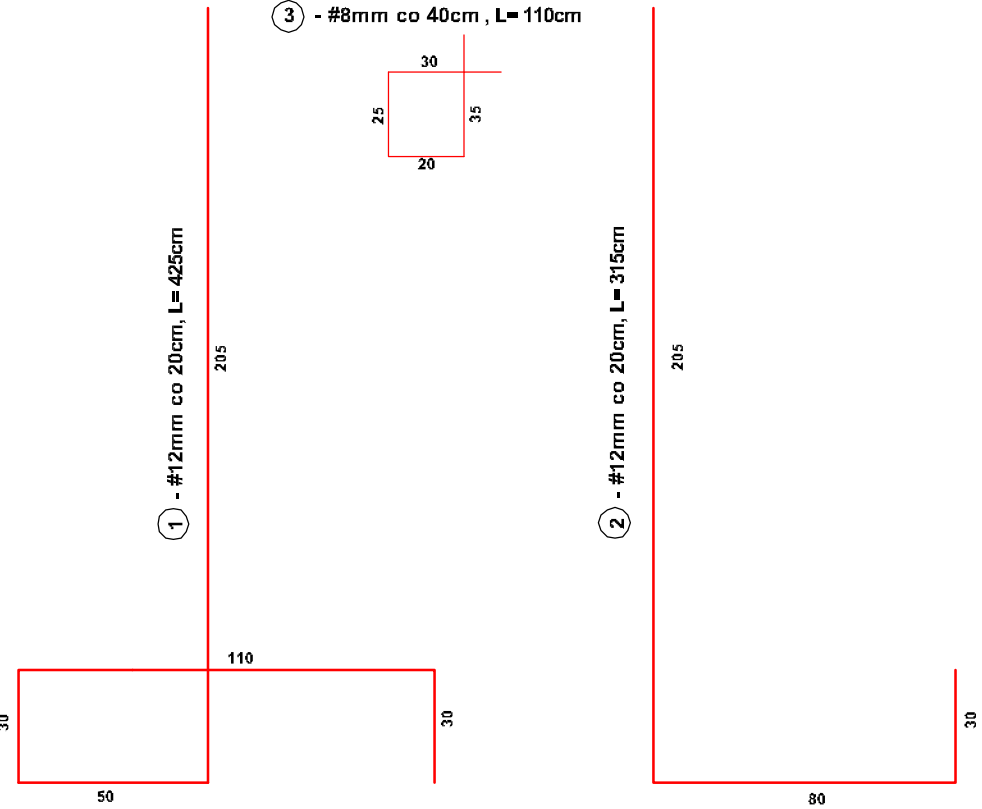

ZESTAWIENIE STALI ZBROJENIOWEJ DLA SCHODÓW ŻELBETOWYCH - 1 SZTUKA

Nr pręta	fi [mm]	l [m]	Ilość [szt]	Masa jedn [kg/m]	Waga [kg]
1	12	3,50	21	0,888	65,27
2	8	1,75	21	0,395	14,60
3	8	2,00	21	0,395	16,60
4	12	3,90	22	0,888	76,19
RAZEM					172,66

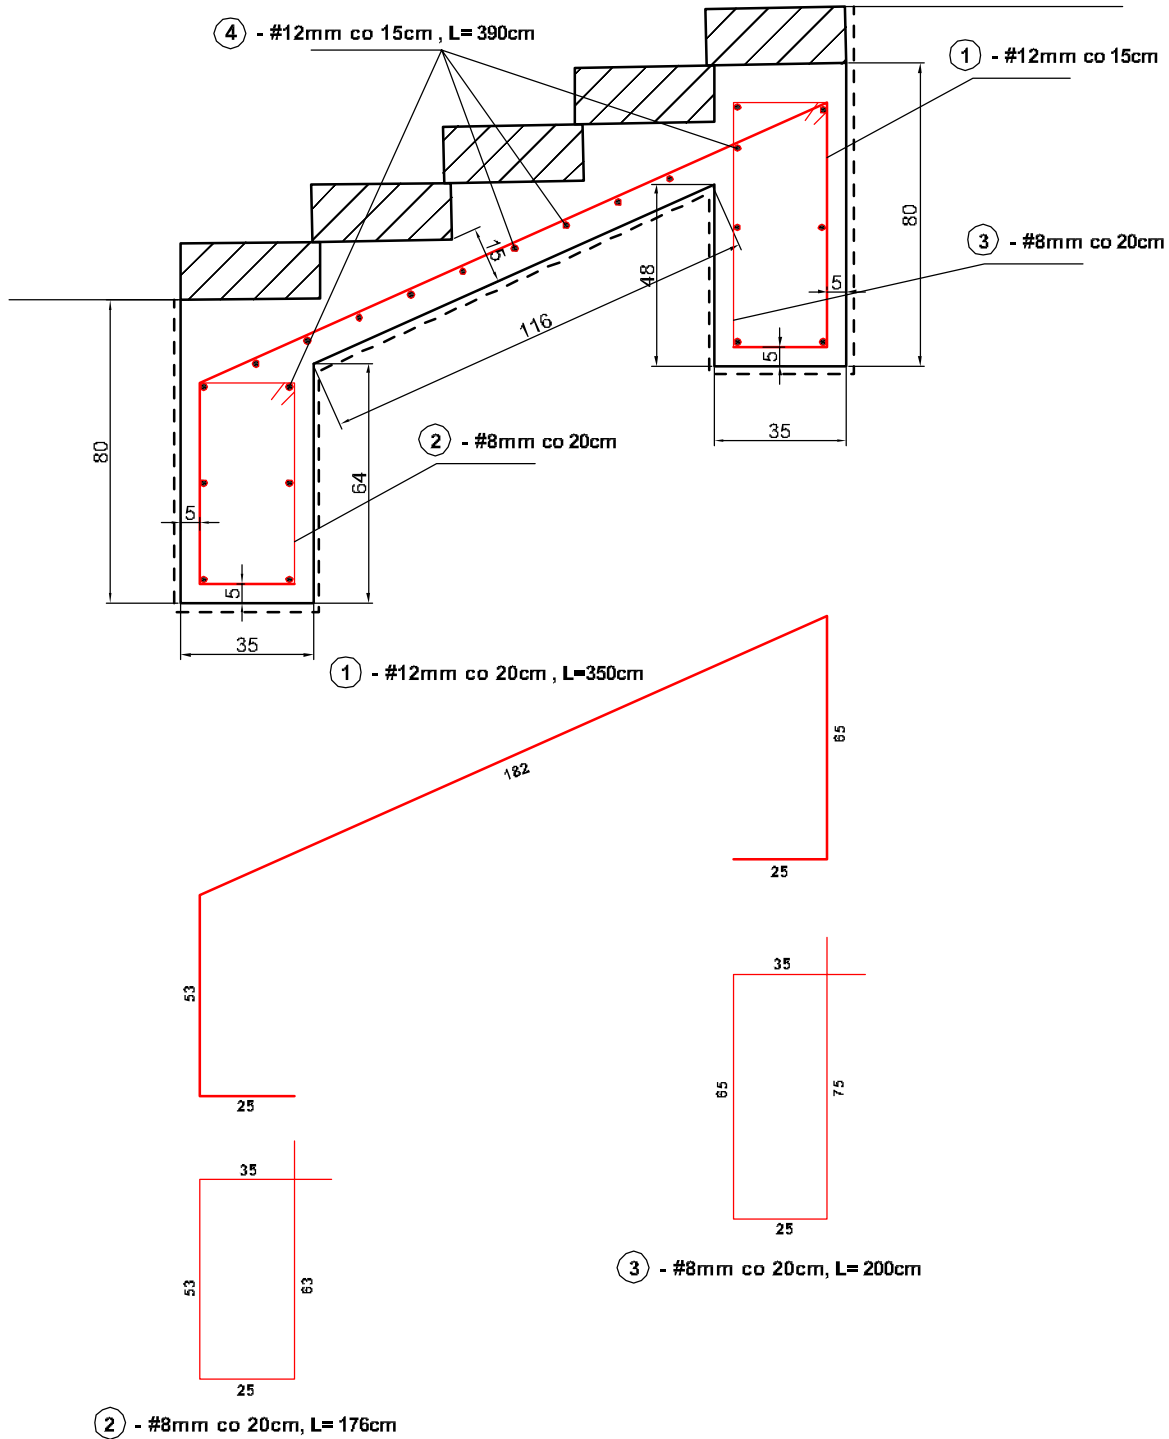

BETON KONSTRUKCYJNY SCHODÓW C16/20
BETON KONSTRUKCYJNY MURU C20/25
BETON PODKŁADOWY C12 /15
STAŁ ZBROJENIOWA AIII ODMIANA BST500S

Nr	Typ modyfikacji	Data	Imię i nazwisko			
Inwestor / Zamawiający						
GMINA MIEJSKA ŚWIERADÓW-ZDRÓJ ul. Marszałka J. Piłsudskiego 15 , 59-850 Świeradów -Zdrój						
Jednostka projektowa	WROCŁAWSKIE BIURO INWESTORSKIE Wrocławskiego Oddziału PZITB Spółka z o.o. ul. Piłsudskiego 74 pokój 303 50-020 Wrocław tel./fax 71/ 344 66 82 e-mail: wbi.pzitb@op.pl					
Stadium Projekt Wykonawczy	Zadanie PROJEKT PRZEBUDOWY NAWIERZCHNI WRAZ Z INFRASTRUKTURĄ ULICY ZDROJOWEJ W ŚWIERADOWIE-ZDRÓJ					
Nr tomu 02	Lokalizacja Inwestycji Świeradów Zdrój ul. Zdrojowa działki nr: 1, 2, 11, 15, 18, 19, 39, 45; obręb IV; am: 6 działki nr: 19, 25, 40/1, 41/4, 44, 60/9, 70; obręb IV; am: 9					
Branża DR	Tytuł rysunku ZBROJENIE MURU OPOROWEGO ORAZ SCHODÓW					
Stanowisko	Imię i nazwisko	Nr uprawnień	Podpis			
Projektant cz. drogowa	mgr inż. Włodzimierz Lewowski	228/02/DUW				
Asystent cz. drogowa	mgr inż. Jarosław Wawrzaszek					
Sprawdzający cz. drogowa	mgr inż. Włodzimierz Wilk	557/01/DUW				
Nr projektu 1-11	Skala 1 : 20	Data 04.02.2011	Nr egz. 1			
			Nr rys. 10			
Stadium PW	Branża DR	Km	Nr obiektu	Nr tomu 02	Nr rysunku	Revizja 00