


PROJEKT ZAGOSPODAROWANIA TERENU
Skala 1:500

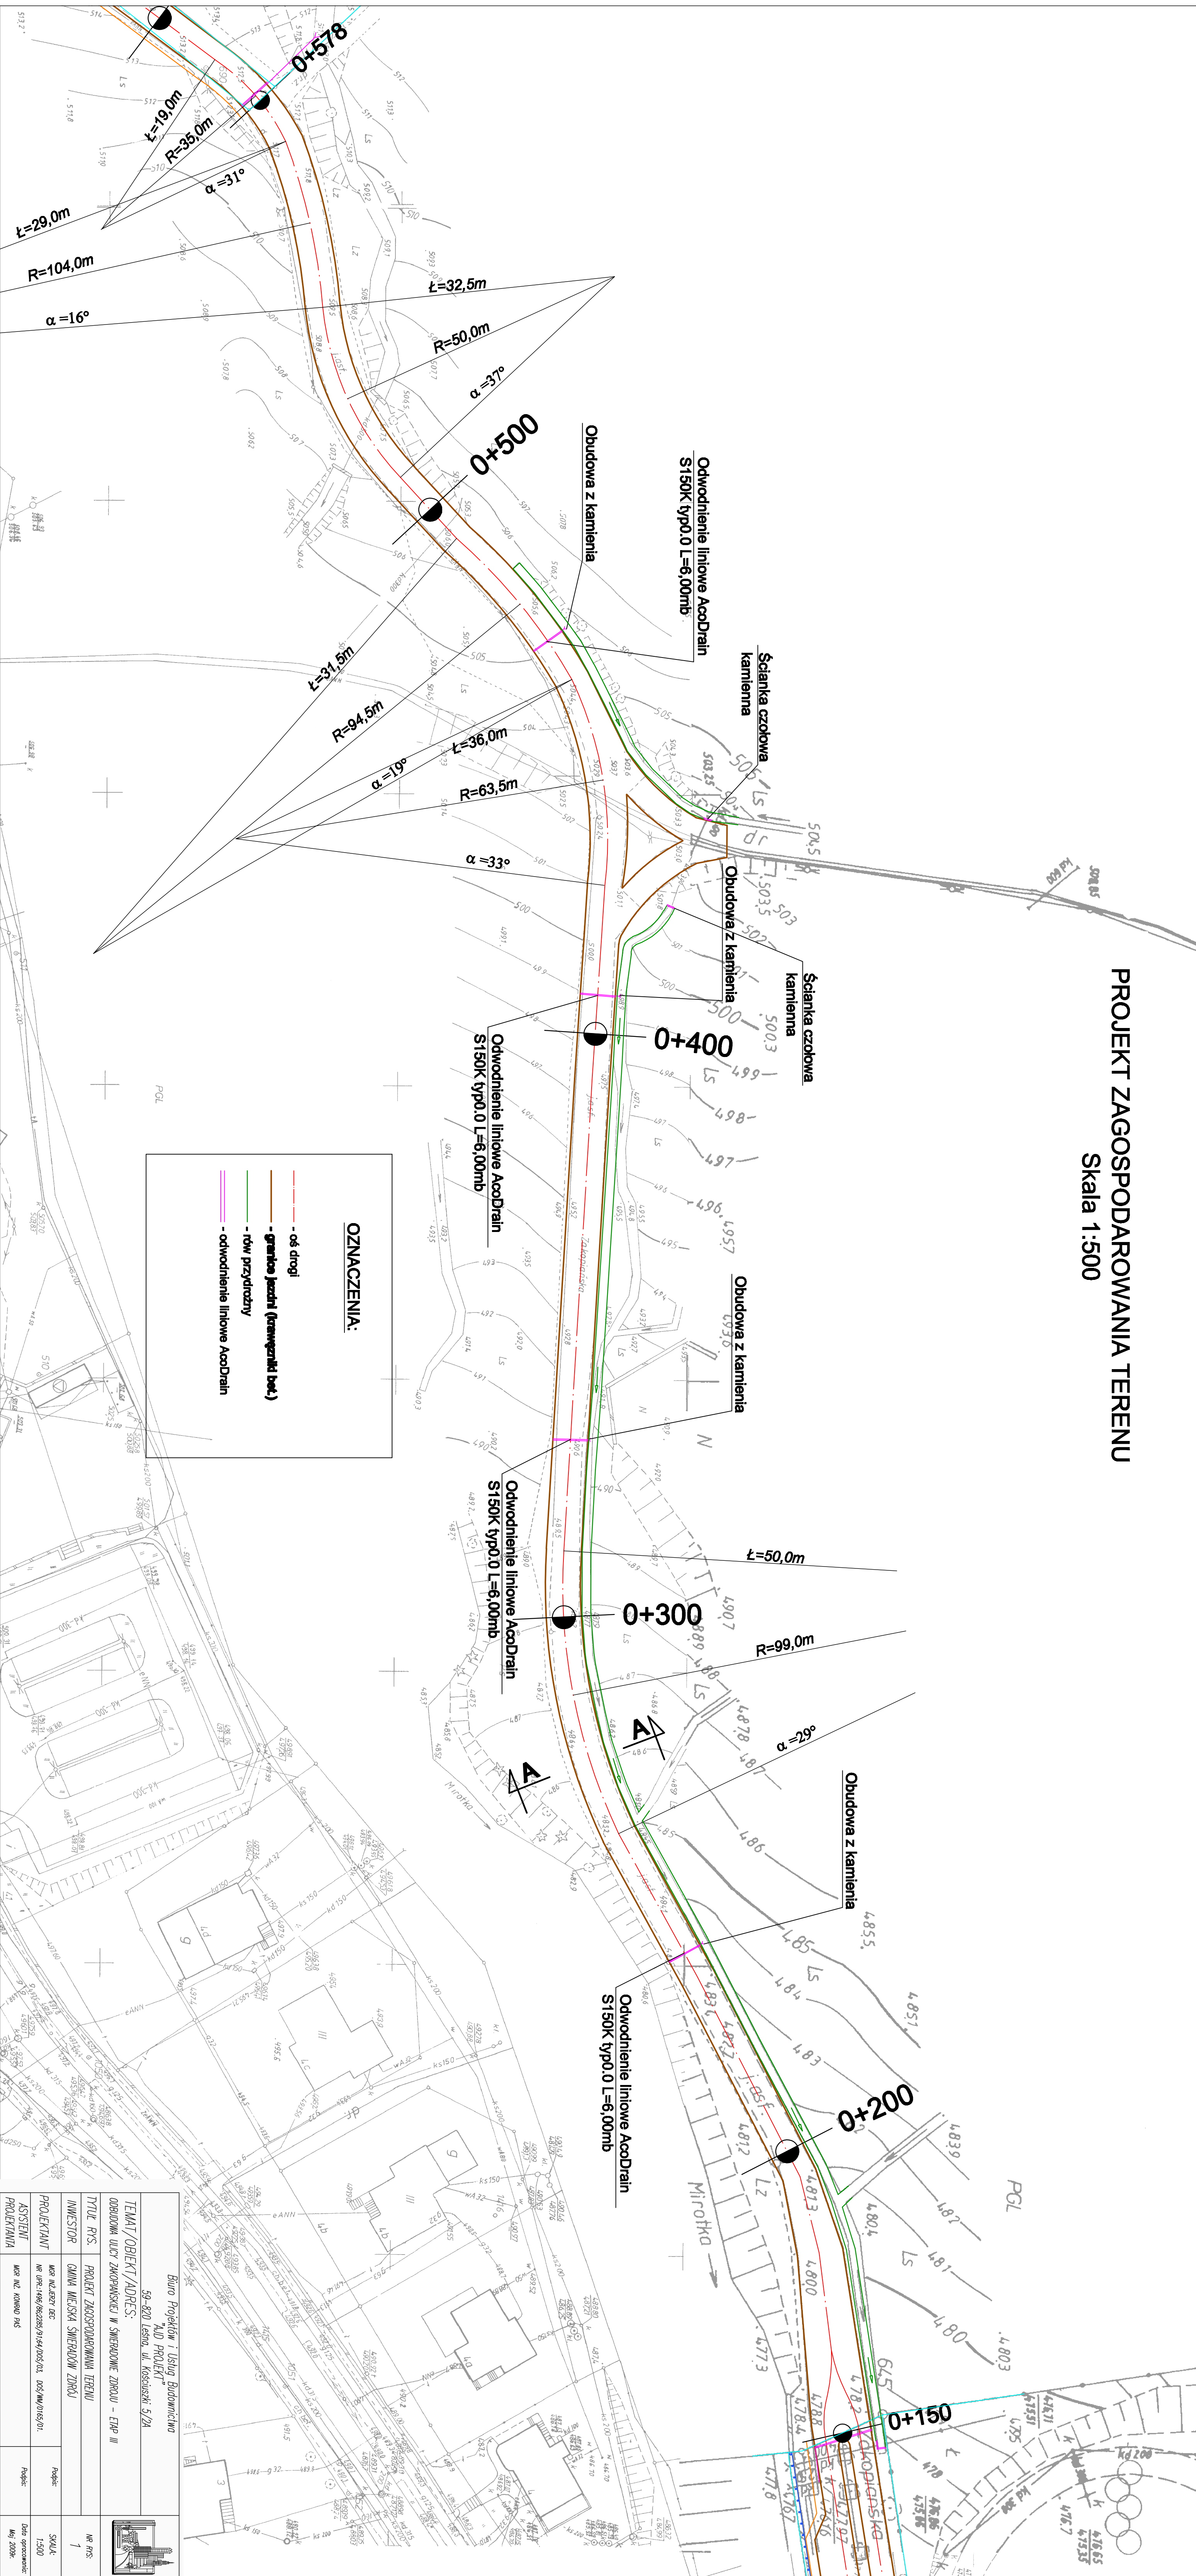

Biurowie Projektów i Usług Budowlanych "AD PROJEKT"	
59-820 Leszno, ul. Koszalińska 5/2A	
TEMAT / OBIEKT / ADRES: OBRÓBKA ULICY ZWOPKOWSKIEJ W ŚMIERODOWIE ZDROJU – ETAP III	
Tytuł rys.	
INWESTOR	
PROJEKTANT	
ASISTENT	
PROJEKTANTA	
INSTRUMENT	
SKALA	
1:500	
Data opracowania:	
Maj 2008r.	