



SKALA 1:50

1. PODANE WYMIARY OKIEN TO WYSOKOŚĆ I SZEROKOŚĆ OTWORU MIERZONA W STANIE WYKONCZONYM ORAZ WYSOKOŚĆ PARAPETU MIERZONA DO WYKONCZONEJ PODŁOGI
2. PODANE WYMIARY DRZWI TO WYSOKOŚĆ I SZEROKOŚĆ OTWORU MIERZONA W ŚWIETLE OŚCIEŻY DRZWI
3. WSZYSTKIE WARSTWY PRZEKROJU W PRZEGRÓDZIE PRZEDSTAWIONO NA RYSUNKACH PRZEKROJÓW

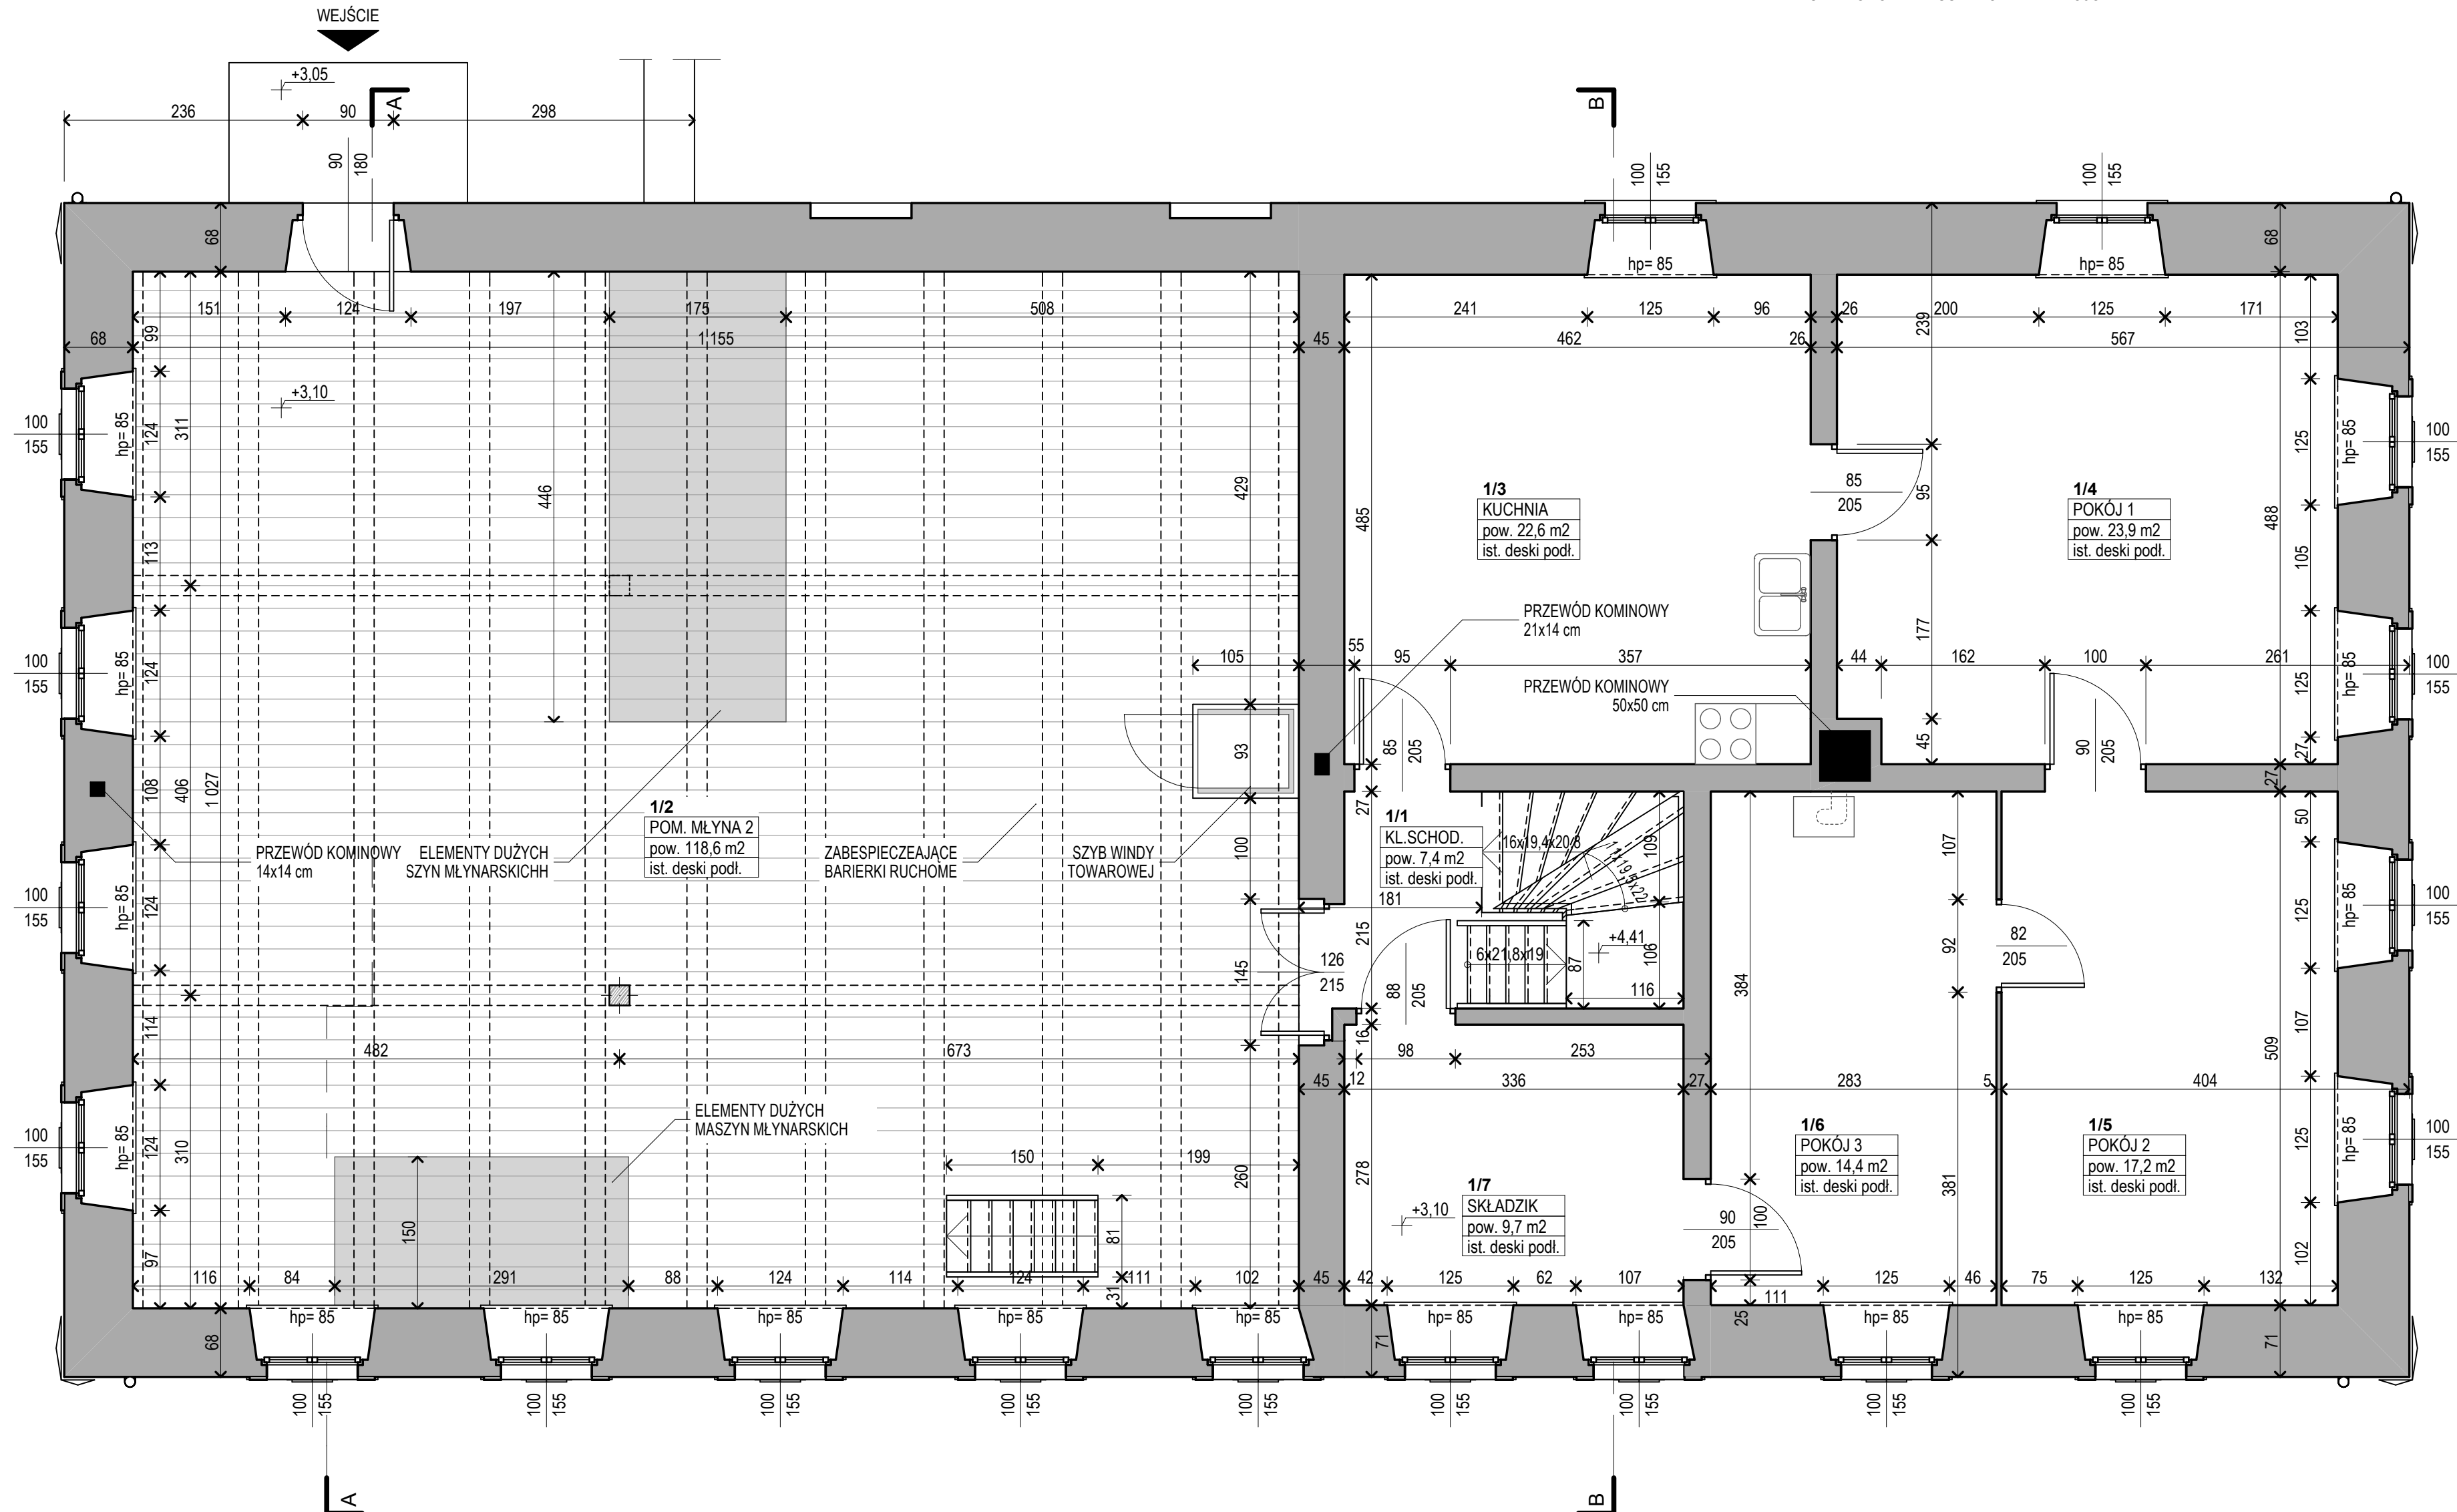

	Tytuł projektu	Sporządził	Achillejka	mgr inż. arch. Daniel Wilk	Podpis
	Remont, przebudowa i zmiana sposobu użytkowania zespołu budynków wchodzących w skład siedziska z młynem wodnym w Świeradowie-Zdrój	Sporządził	Achillejka	mgr inż. arch. Piotr Wyrostek	Podpis
	Lokalizacja Świeradów-Zdrój, ul. Lwówecka 5, działka nr 21 obr. I AM 6	Sporządził	Achillejka	mgr inż. arch. Aliona Stenek	Podpis
	Inwestor Gmina Miejska Świeradów Zdrój				Podpis
	INWENTARYZACJA MŁYNA - RZUT PIĘTRA	Sala	150	Nr rys. AK-7	Bianka
	Tytuł rysunku	Szacunek	Projekt budowlany	04.2009	Arch. i konst.