


INWENTARYZACJA STODOŁY - RZUT PARTERU

SKALA 1:50

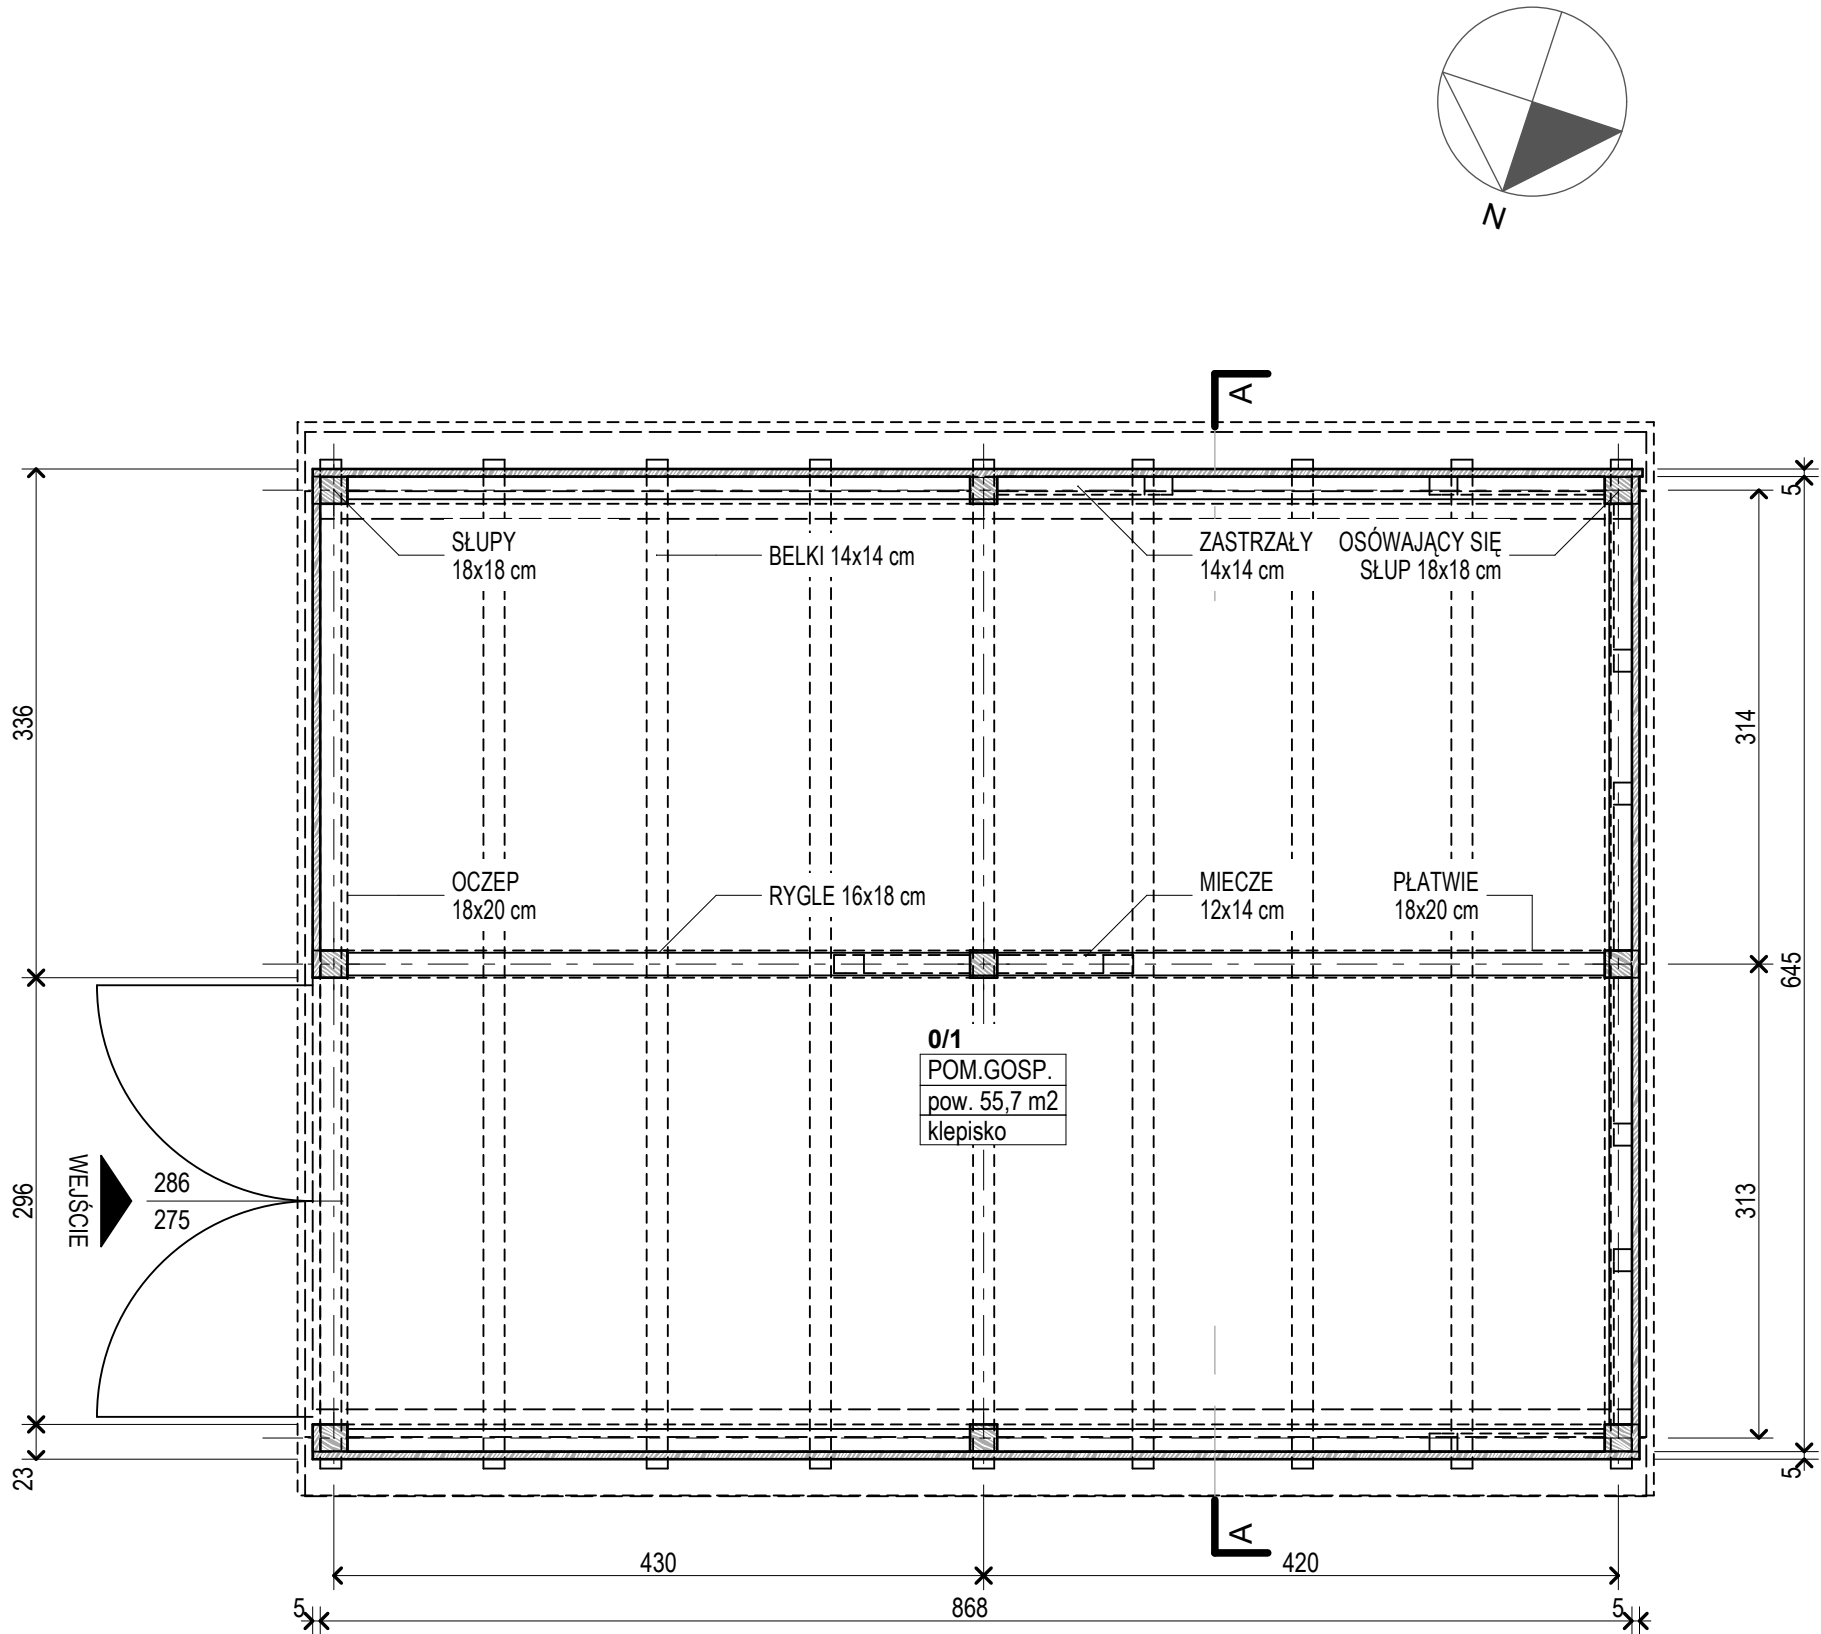

	Tytuł projektu	Remont, przebudowa i zmiana sposobu użytkowania zespołu budynków wchodzących w skład siedziska z młynem wodnym w Świeradowie-Zdroju				Sporządził	Archiwizacja	mgr inż. arch. Daniel Wilk	Podpis
	Lokalizacja	Świeradów-Zdrój, ul. Lwówecka 5, działka nr 21 obr. I AM 6				Sporządził	Archiwizacja	mgr inż. arch. Piotr Wyróstek	Podpis
	Inwestor	Gmina Miejska Świeradów Zdrój				Sporządził	Archiwizacja	mgr inż. arch. Aldona Stanek	Podpis
	Tytuł rysunku	INWENTARYZACJA STODOŁY - RZUT PARTERU				Skala	1:50	Nr rys.	Branka
				04.2009		Proj. budowlany		Arch. i konstr.	