
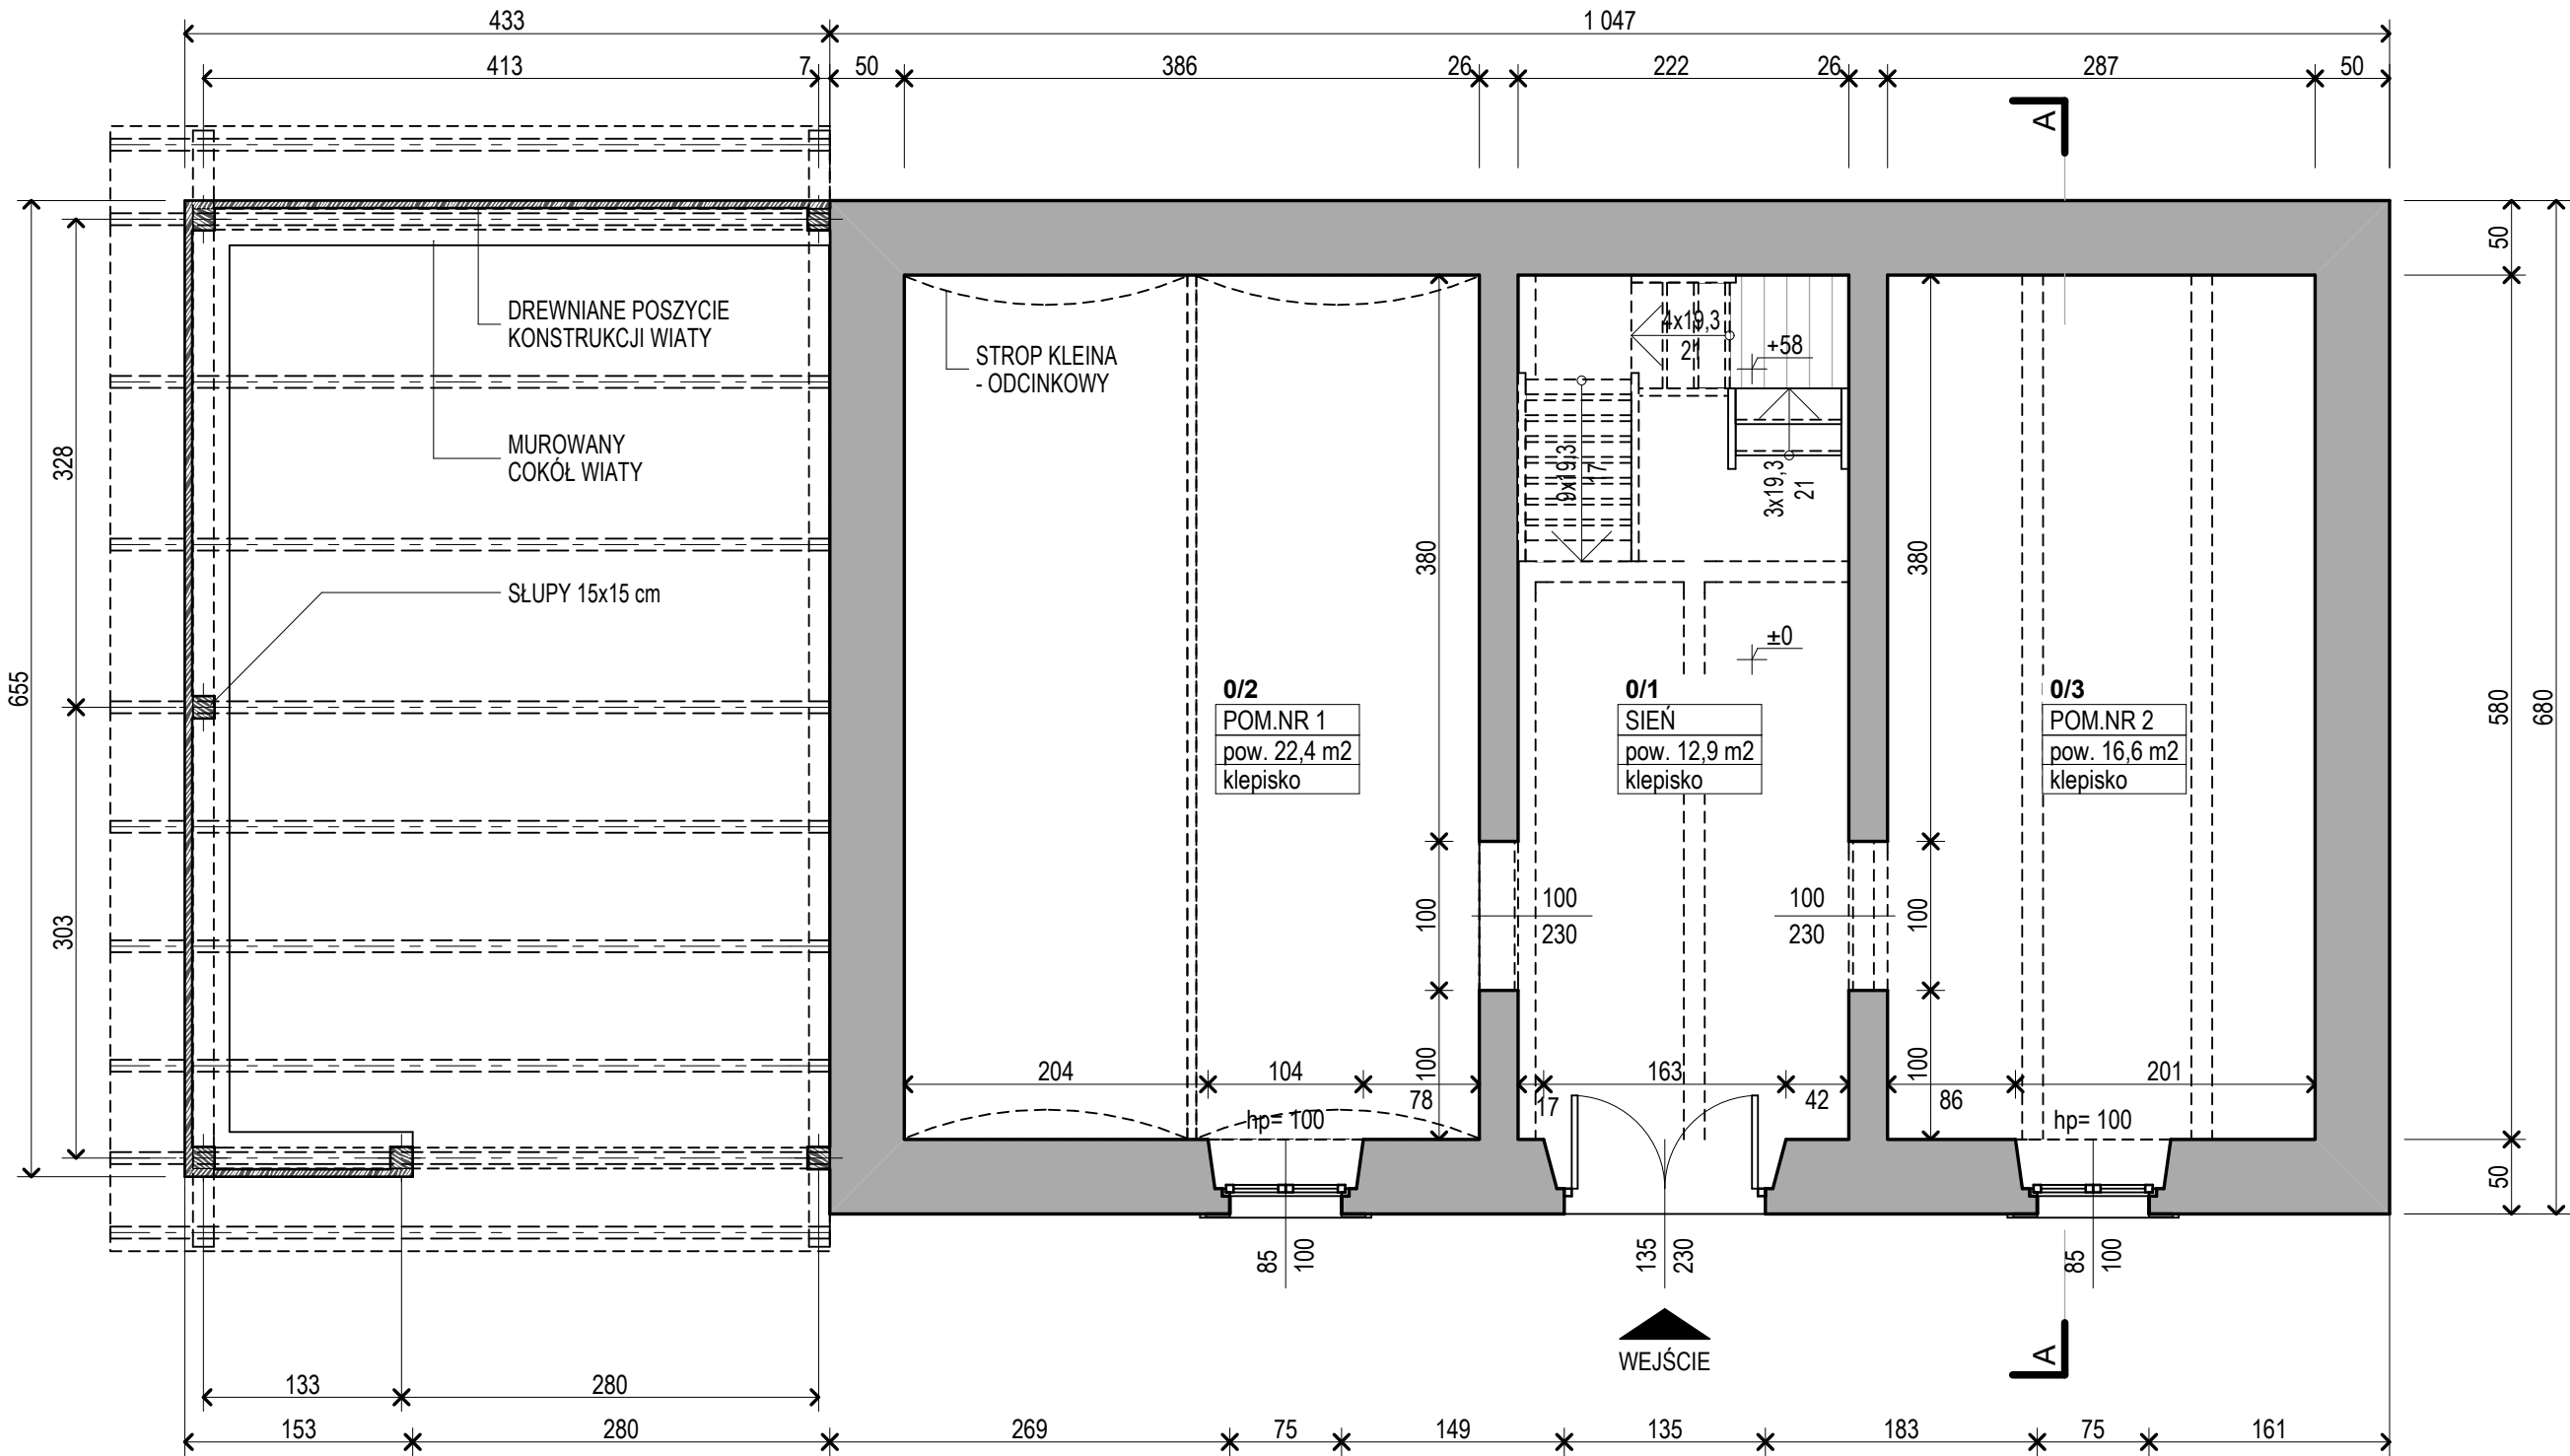


INWENTARYZACJA OBORY - RZUT PARTERU

SKALA 1:50

UWAGI

- 1. PODANE WYMIARY OKIEN TO WYSOKOŚĆ I SZEROKOŚĆ OTWORU MIERZONA W STANIE WYKOŃCZONYM ORAZ WYSOKOŚĆ PARAPETU MIERZONA DO WYKOŃCZONEJ PODŁOGI
- 2. PODANE WYMIARY DRZWI TO WYSOKOŚĆ I SZEROKOŚĆ OTWORU MIERZONA W ŚWIEŹLE OŚCIEŻY DRZWI
- 3. WSZYSTKIE WARSTWY PRZEKROJOWE PRZEGÓRD PRZEDSTAWIONO NA RYSUNKACH PRZEKROJÓW

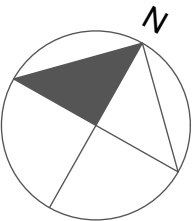

Tytuł projektu	Remont, przebudowa i zmiana sposobu użytkowania zespołu budynków wchodzących w skład siedziska z młynem wodnym w Świeradowie-Zdroju	Sporządził	Archiwizacja	mgr inż. arch. Daniel Wilk	Podpis
Lokalizacja	Świeradow-Zdrój, ul. Lwówecka 5, działka nr 21 obr. I AM 6	Sporządził	Archiwizacja	mgr inż. arch. Piotr Wyrostek	Podpis
Inwestor	Gmina Miejska Świeradow-Zdrój	Sporządził	Archiwizacja	mgr inż. arch. Aldona Stanek	Podpis
Tytuł rysunku	INWENTARYZACJA OBORY - RZUT PARTERU	Skala	1:50	Nr rys.	45/06/DOIA
				Data	04.2009
				Proj. budowlany	Studium
				Arch. i konstr.	Arch. i konstr.