


INWENTARYZACJA OBORY - RZUT DACHU

SKALA 1:50

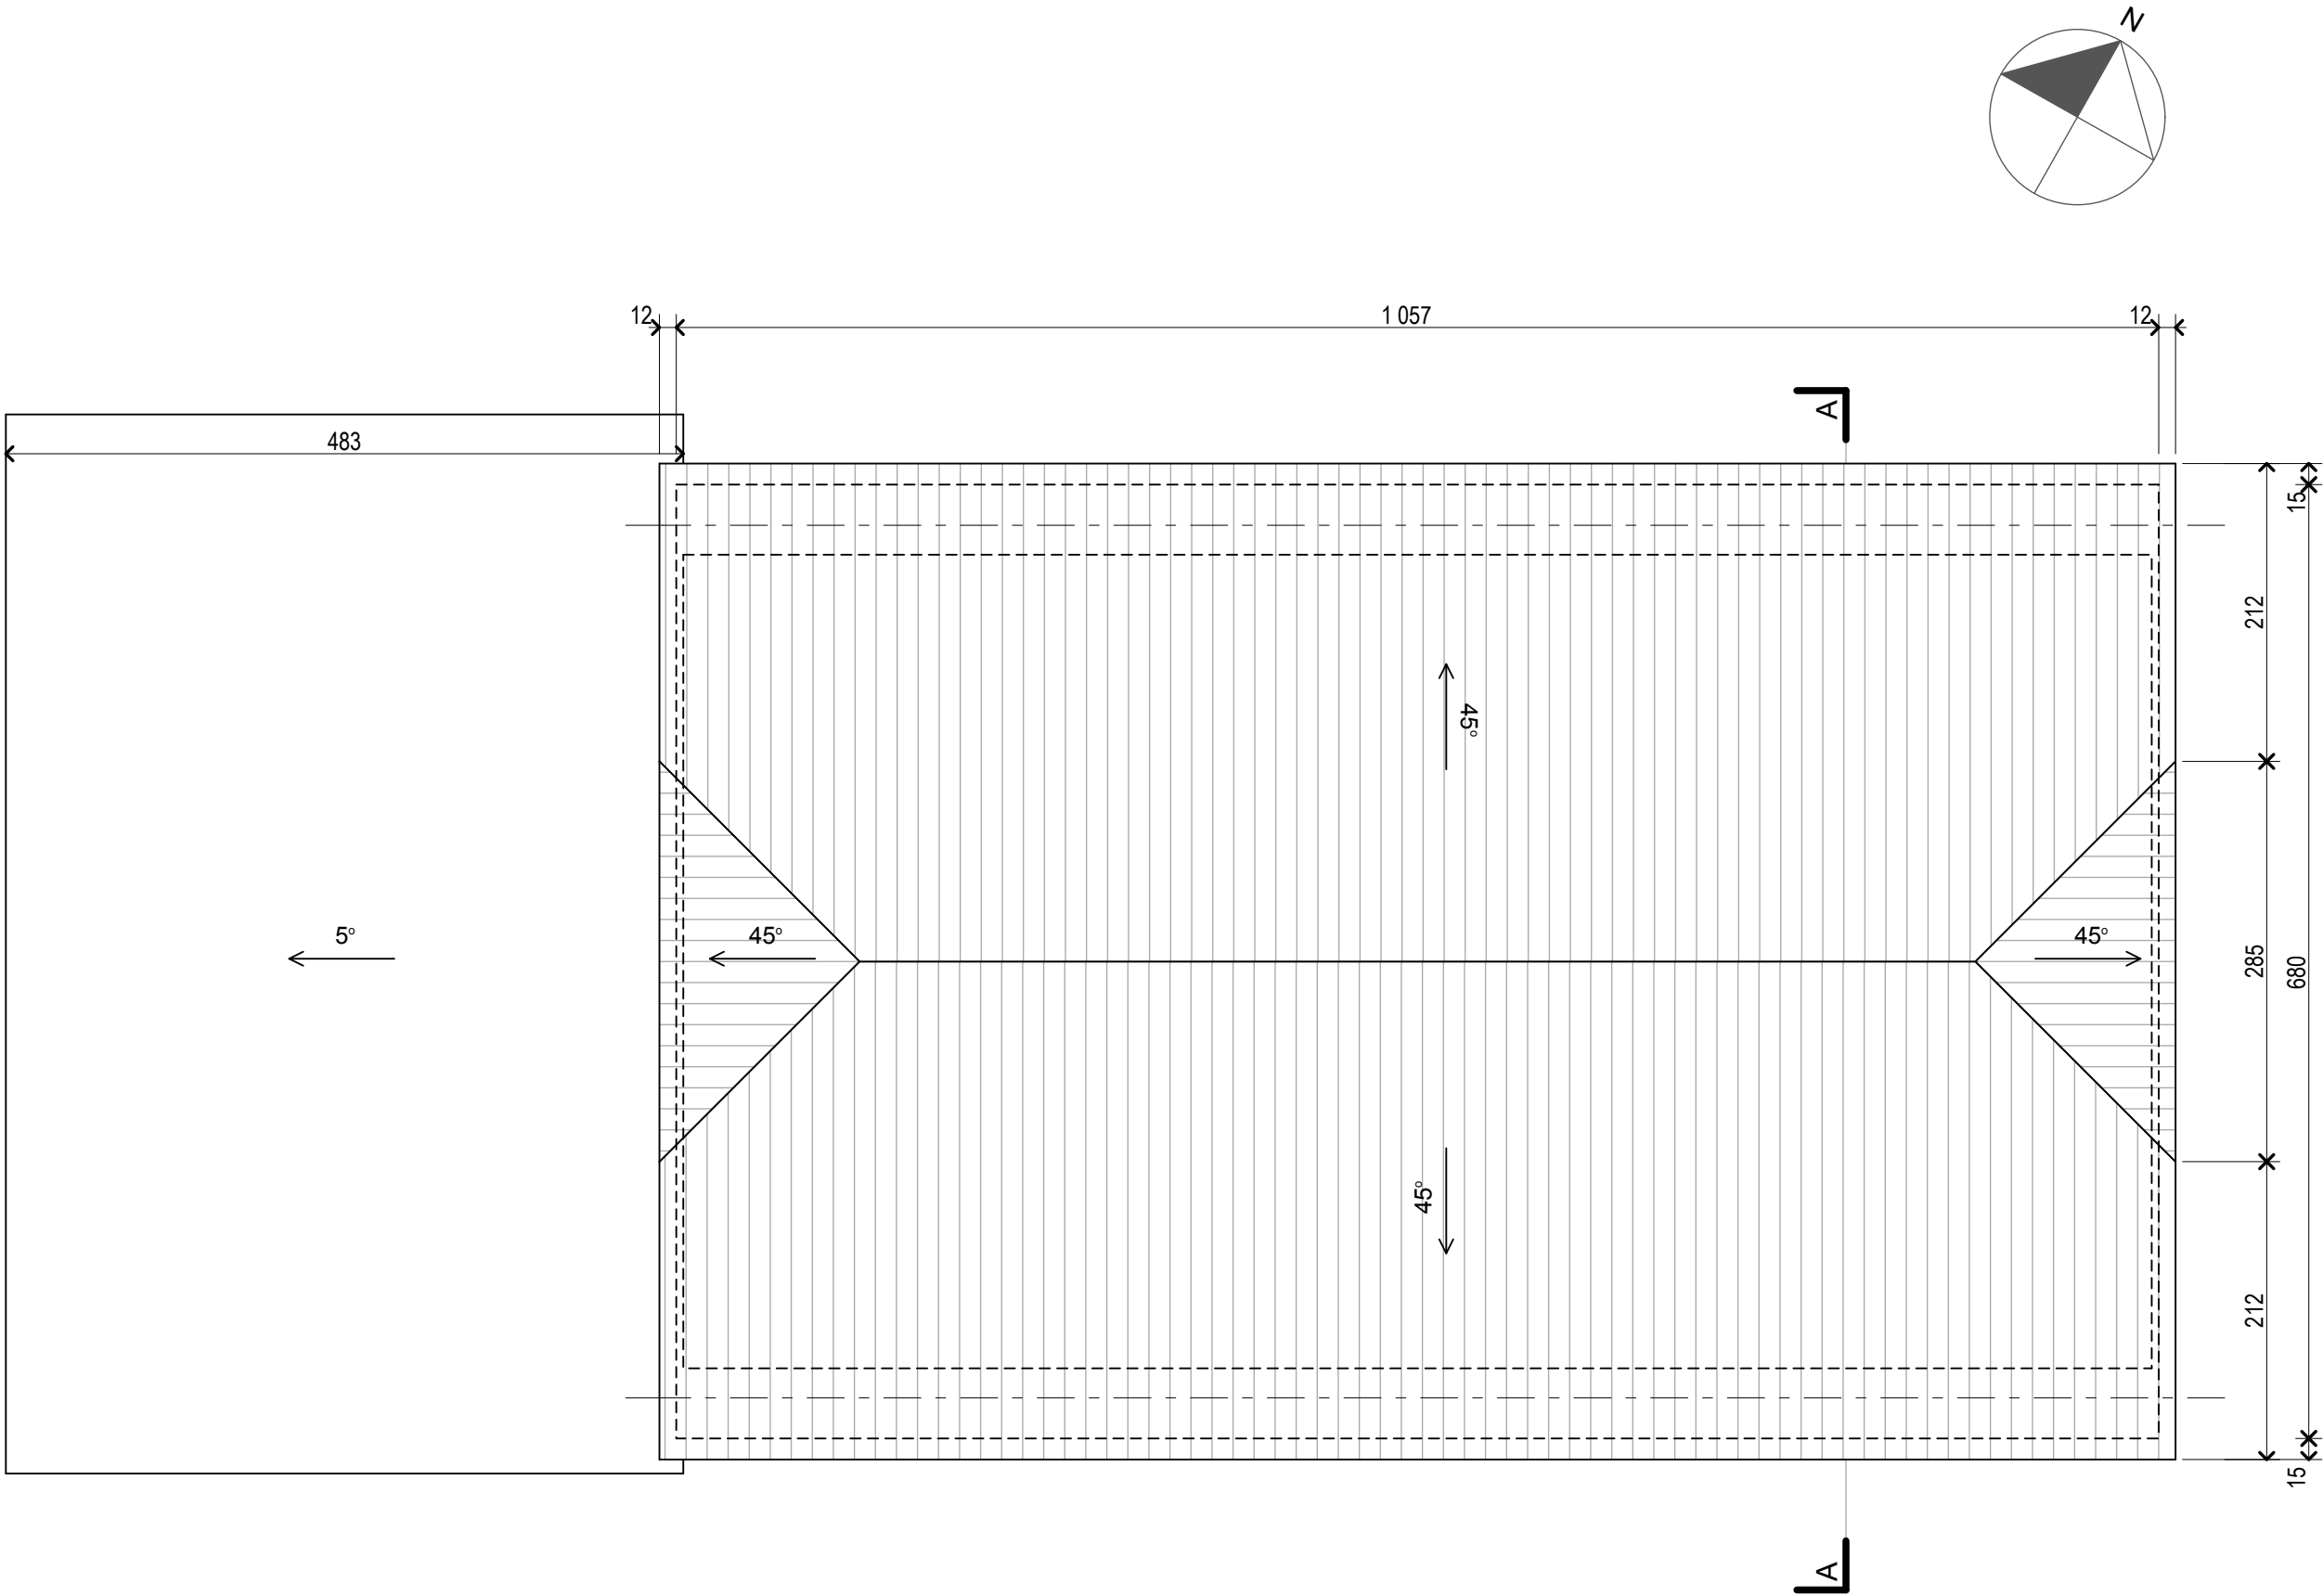

	Tytuł projektu	Remont, przebudowa i zmiana sposobu użytkowania zespołu budynków wchodzących w skład siedliska z młynem wodnym w Świeradowie-Zdroju	Sporządził	Archiitektura	mgr inż. arch. Daniel Wilk	Podpis	
	Lokalizacja	Świeradów-Zdrój, ul. Lwówecka 5, działka nr 21 obr. I AM 6	Sporządził	Archiitektura	mgr inż. arch. Piotr Wyróstek	Podpis	45.06.10.01A
	Inwestor	Gmina Miejska Świeradów Zdrój	Sporządził	Archiitektura	mgr inż. arch. Aldona Stanek	Podpis	
	Tytuł rysunku	INWENTARYZACJA OBORY - RZUT DACHU	Skala	1:50	Nr rys.	04.2009	Studium
			Data		AK-6a	Proj. budowlany	
			Nr rys.		AK-6a	Arch. i konstr.	