



PROJEKT PRZEBUDOWY STODOŁY - RZUT DACHU

SKALA 1:50

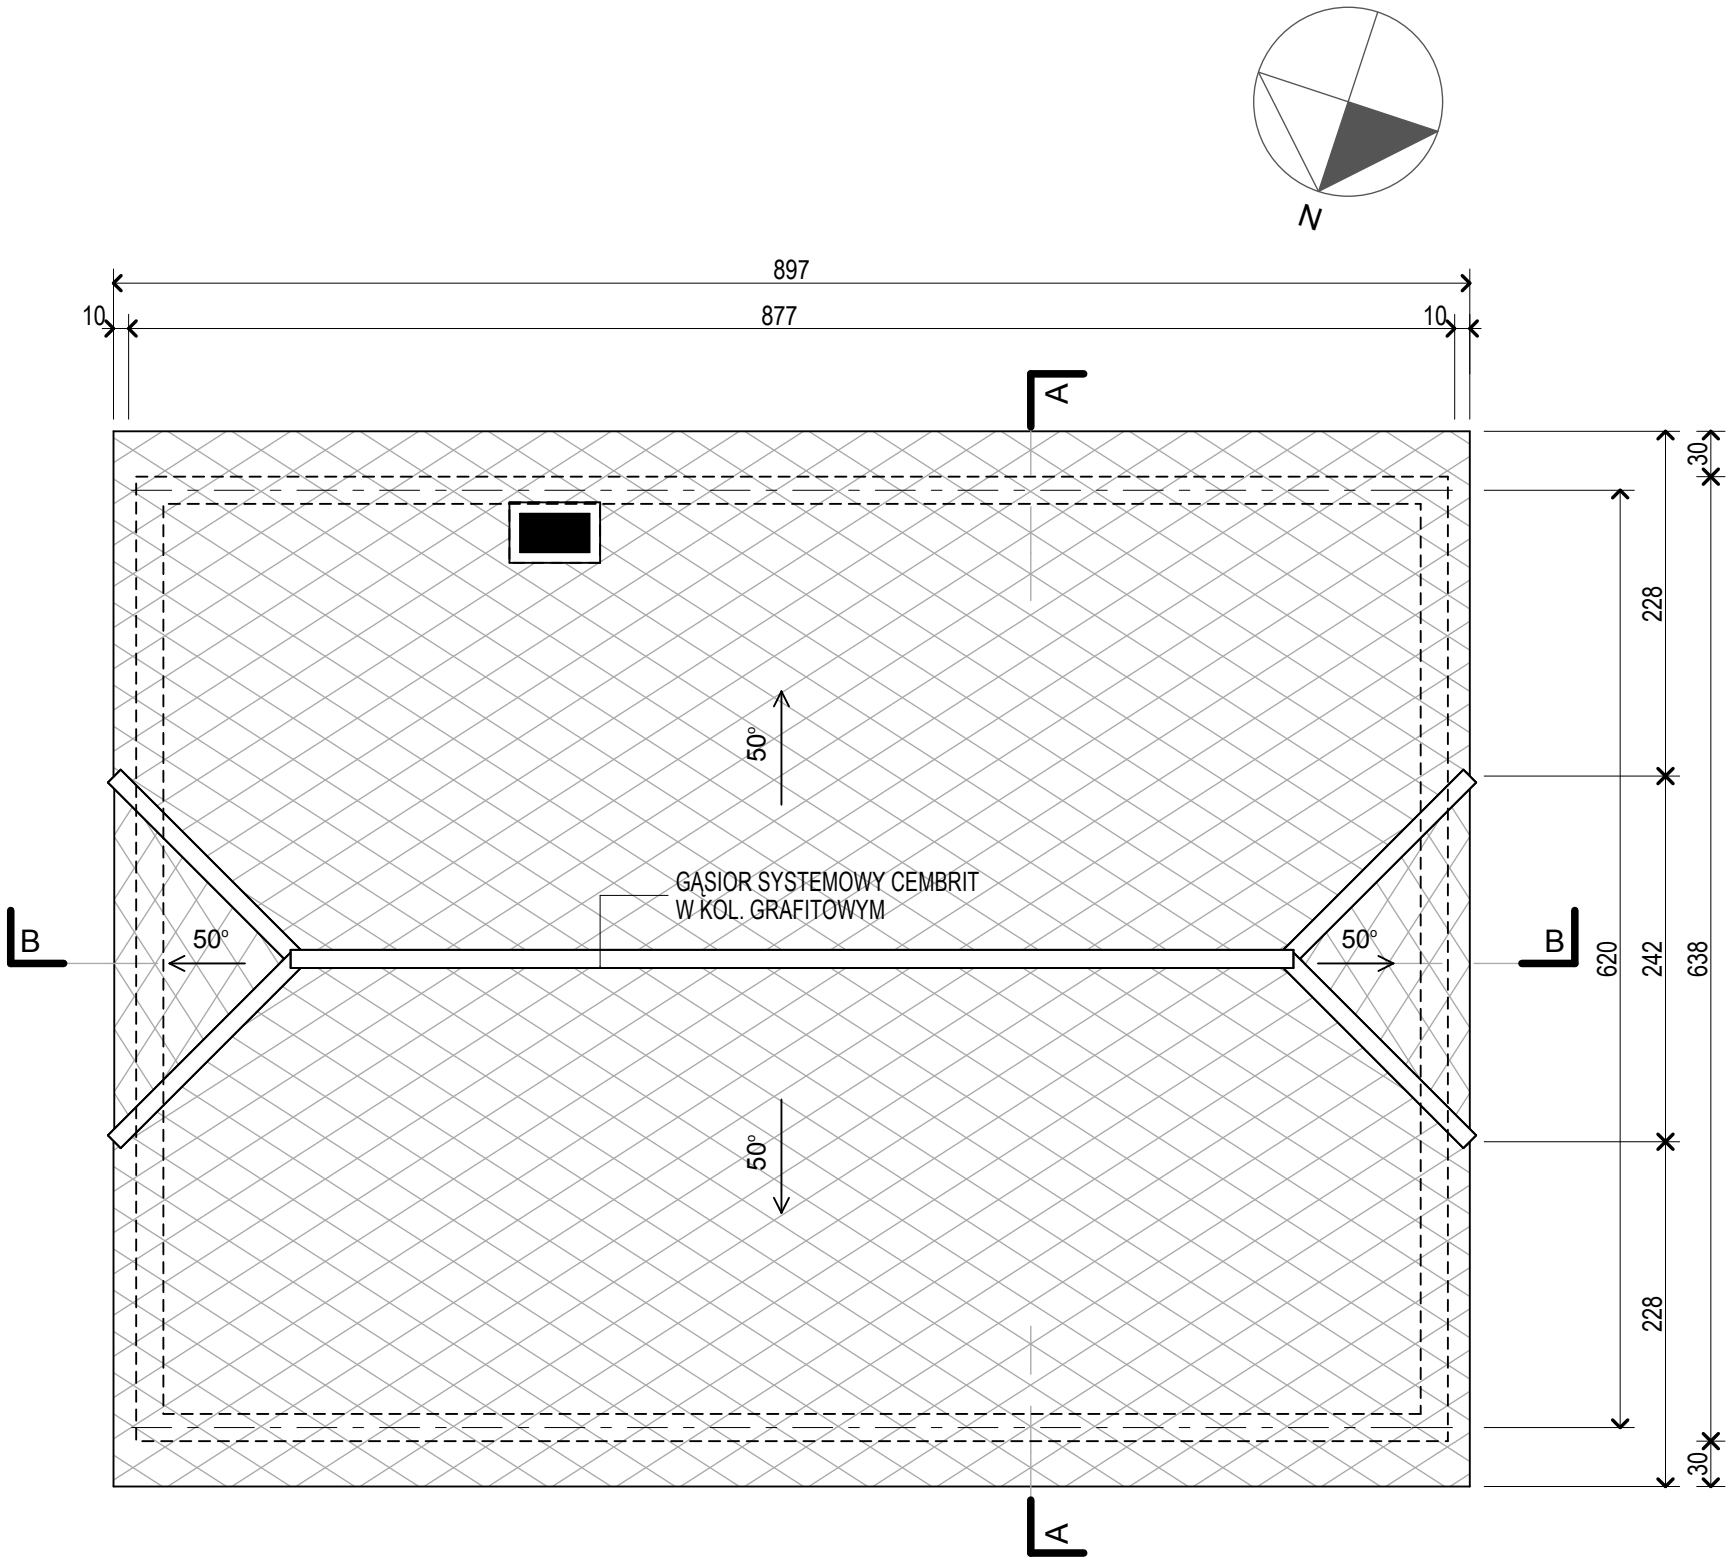

	Tytuł projektu	Remont, przebudowa i zmiana sposobu użytkowania zespołu budynków wchodzących w skład siedziska z młynem wodnym w Świeradowie-Zdroju	Projektował	Archiwizacja	mgr inż. arch. Daniel Wilk	Podpis	
	Lokalizacja	Świeradów-Zdrój, ul. Lwówecka 5, działka nr 21 obr. I AM 6	Projektował	Archiwizacja	mgr inż. arch. Piotr Wyrostek	Podpis	45/06/DOIA
	Inwestor	Gmina Miejska Świeradów Zdrój	Projektował	Konstrukcja	mgr inż. Jacek Wyrostek	Podpis	
	Tytuł rysunku	PROJEKT PRZEBUDOWY STODOŁY - RZUT DACHU	Projektował	Konstrukcja	mgr inż. arch. Antoni Wasilukonek	Podpis	21/5/90/JG
			Skala	Nr rys.	A/K-11b	Data	04.2009
			1:50			Proj. budowlany	Studium
						Branża	Arch. i konstr.