
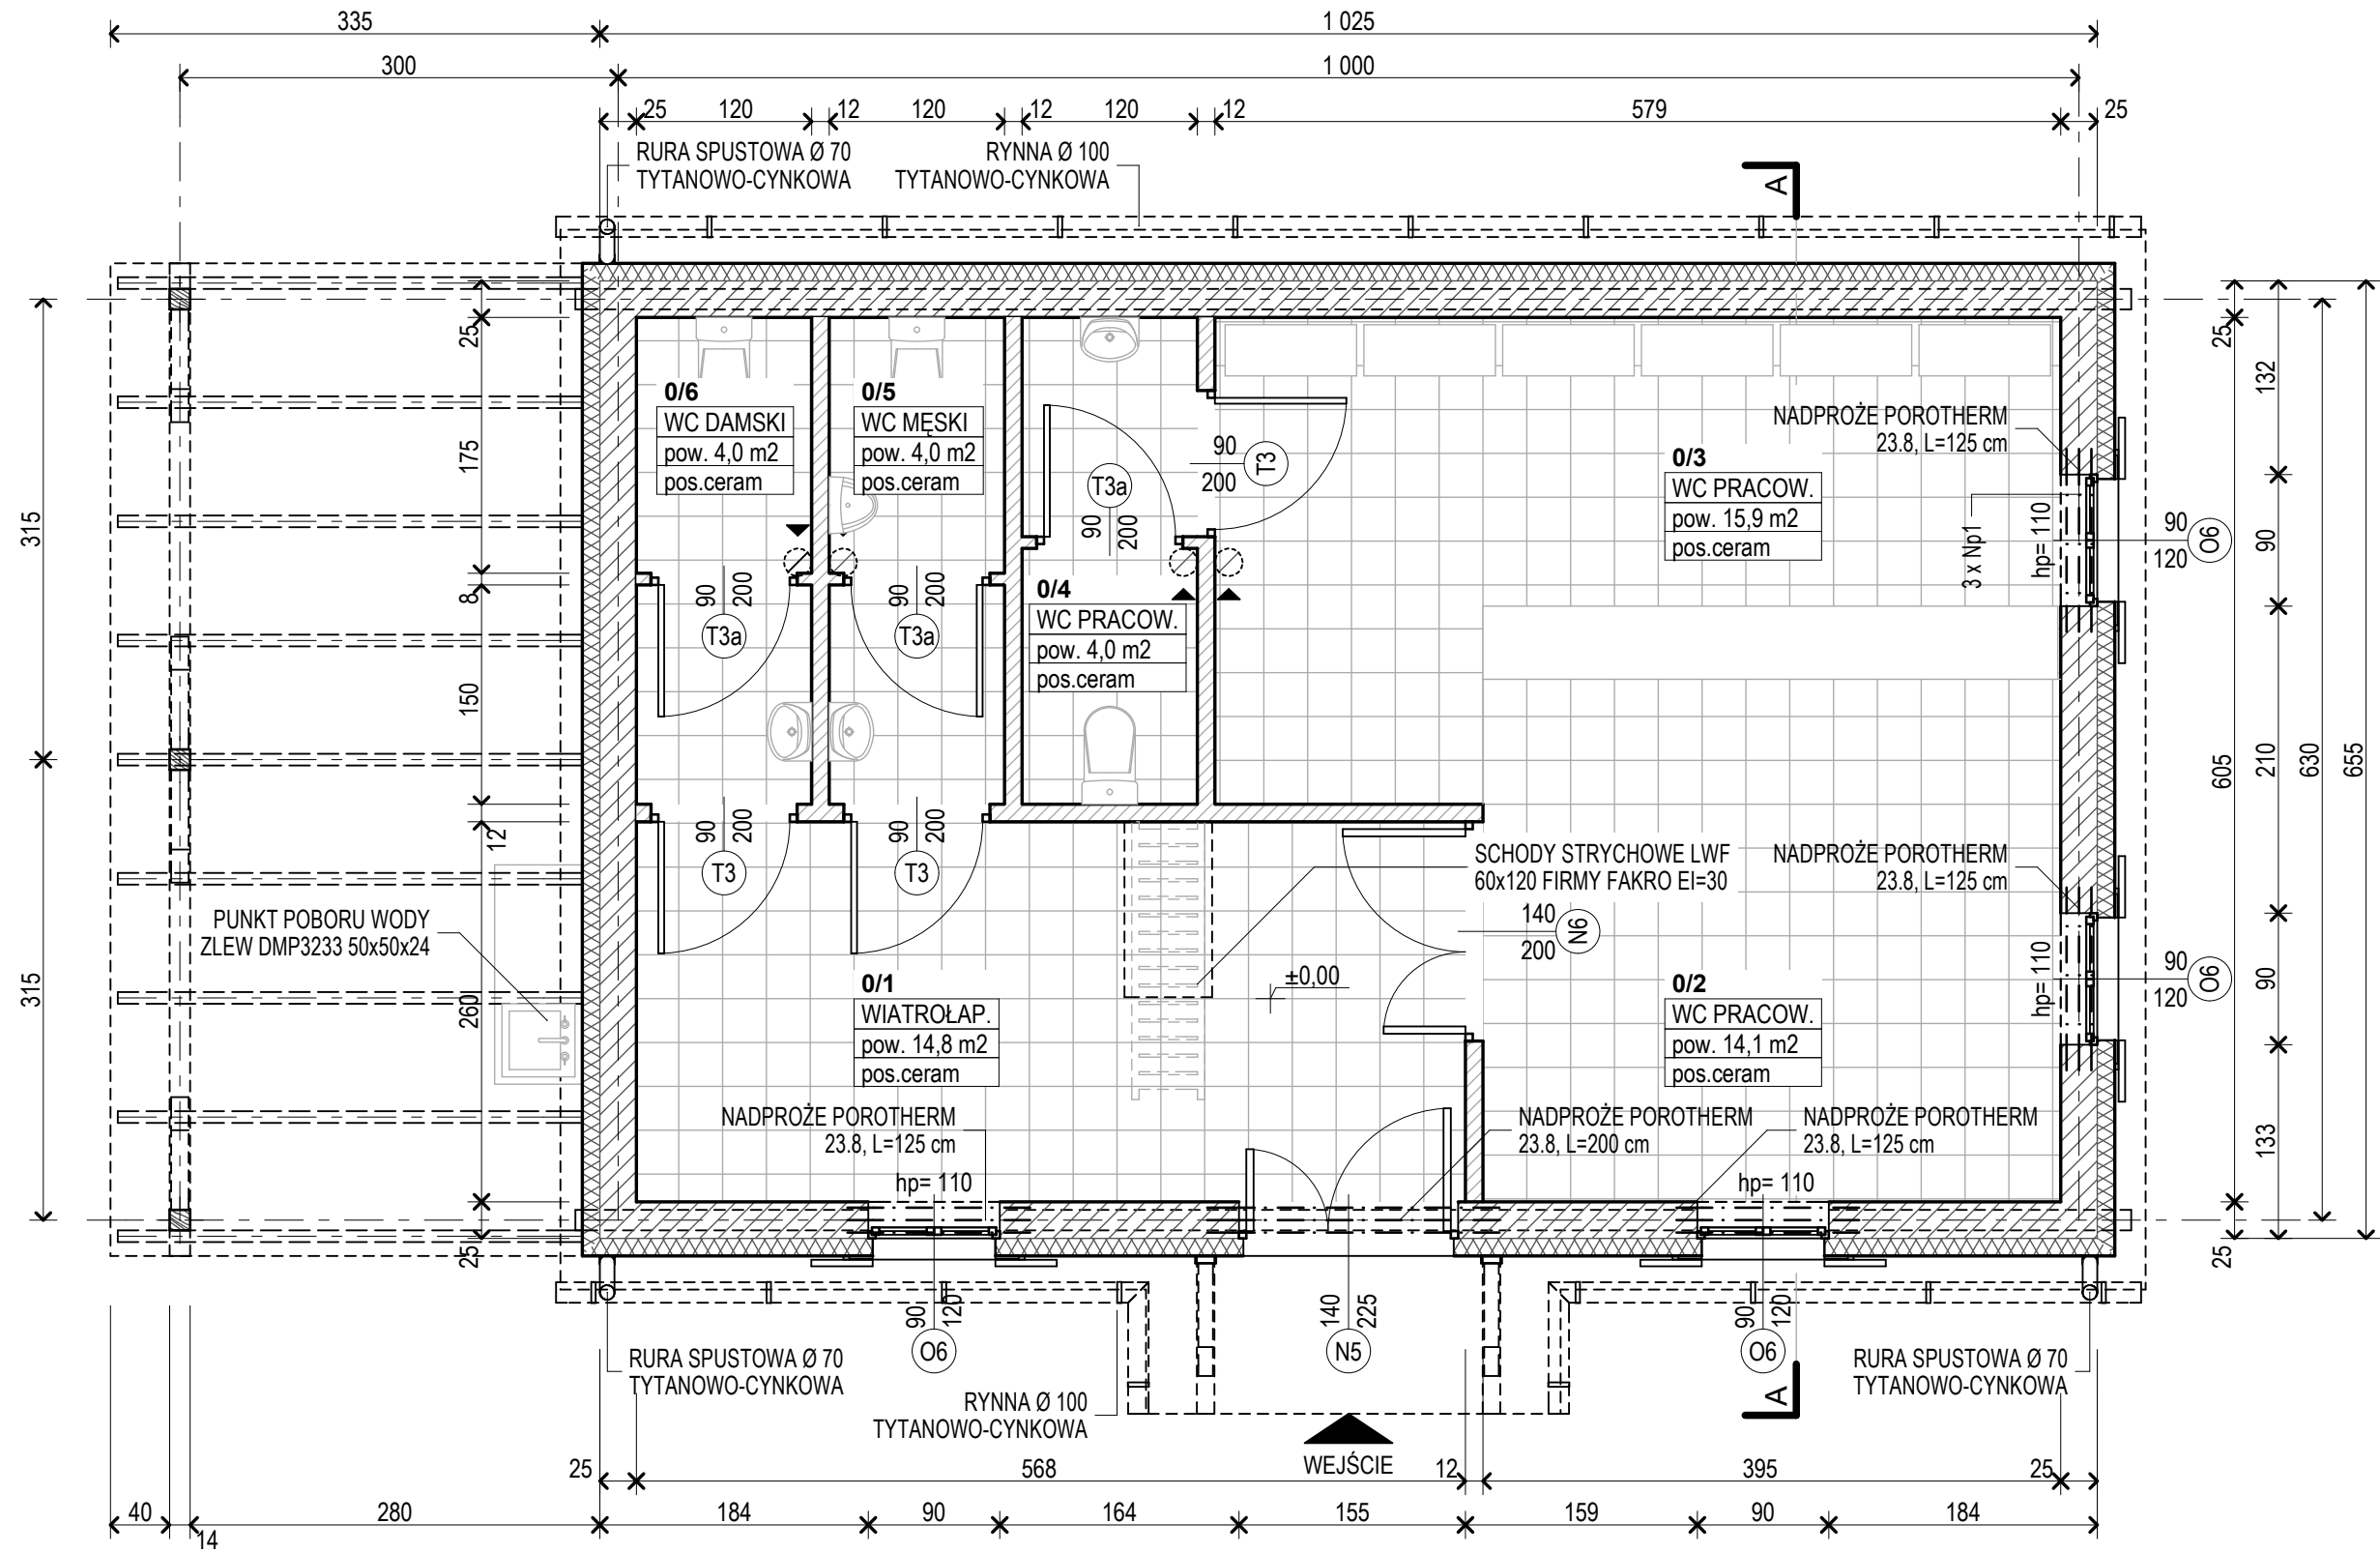



SKALA 1:50

1. PODANE WYMIARY OKIEN TO WYSOKOŚĆ I SZEROKOŚĆ OTWORU MIERZONA W STANIE WYKOŃCZONYM ORAZ WYSOKOŚĆ PARAPETU MIERZONA DO WYKOŃCZONEJ PODŁOGI
2. PODANE WYMIARY DRZWI TO WYSOKOŚĆ I SZEROKOŚĆ OTWORU MIERZONA W ŚWIETLE OŚCIEŻY DRZWI
3. WSZYSTKIE WARSTWY PRZEKROJOWE PRZEGÓRD PRZEDSTAWIONO NA RYSUNKACH PRZEKROJÓW

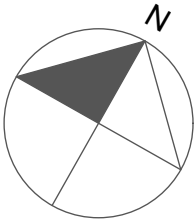

	Tytuł projektu				mgr inż. arch. Daniel Wilk		Podpis
	Remont, przebudowa i zmiana sposobu użytkowania zespołu budynków wchodzących w skład siedziska z myjnym wodnym w Świeradowie-Zdroju				mgr inż. arch. Piotr Wyrostek	45/06/D01A	Podpis
	Lokalizacja				mgr inż. Jacek Wyrostek		Podpis
	Inwestor				mgr inż. arch. Antoni Wasiucionek	21/15/90/JG	Podpis
	Tytuł rysunku				Nr rys.	Data	04.2009
PROJEKT PRZEBUDOWY OBORY - RZUT PARTERU				Skala	1:50	A/K-13a	Proj. budowlany
							Arch. i konstr.