



PROJEKT PRZEBUDOWY OBORY - RZUT DACHU

SKALA 1:50

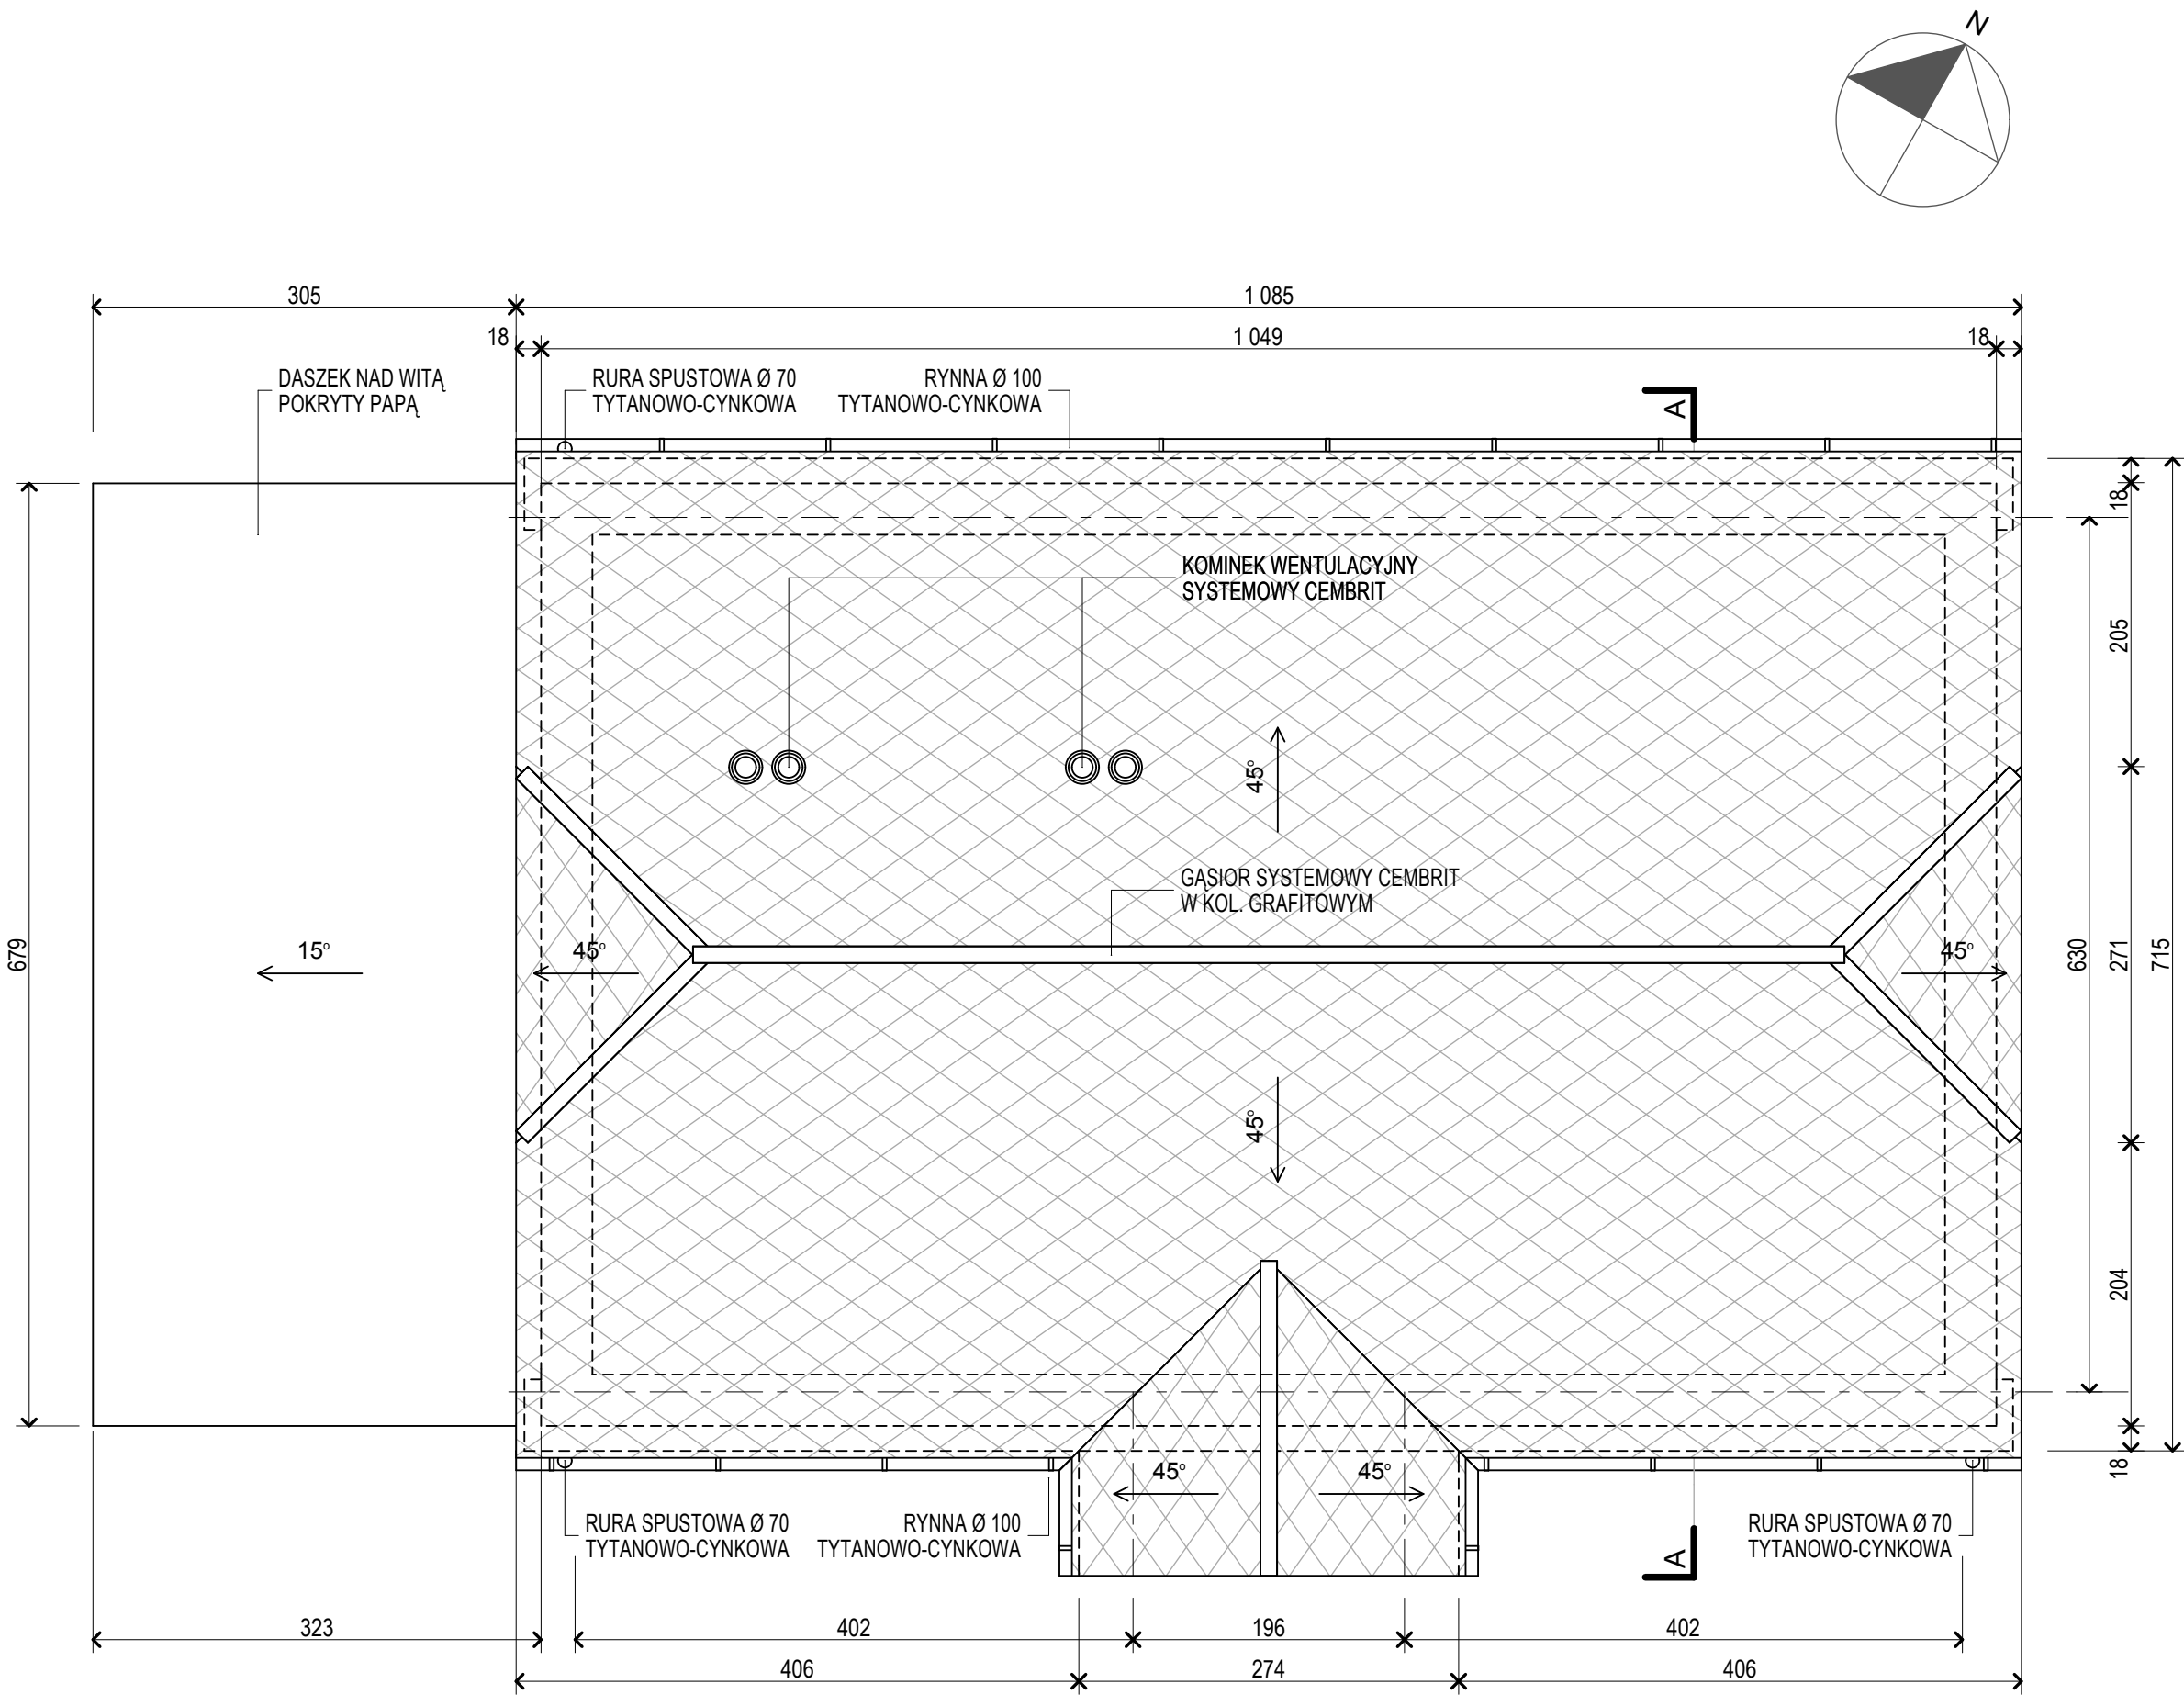

	Tytuł projektu	Remont, przebudowa i zmiana sposobu użytkowania zespołu budynków wchodzących w skład siedziska z mylnem wodnym w Świeradowie-Zdroju	Projektował	Archiwizacja	mgr inż. arch. Daniel Wilk	Podpis	
	Lokalizacja	Świeradow-Zdrój, ul. Lwówecka 5, działka nr 21 obr. I AM 6	Projektował	Archiwizacja	mgr inż. arch. Piotr Wyrostek	Podpis	45/06/DOIA
	Inwestor	Gmina Miejska Świeradow Zdrój	Projektował	Konstrukcja	mgr inż. Jacek Wyrostek	Podpis	21/15/90/JG
	Tytuł rysunku	PROJEKT PRZEBUDOWY OBORY - RZUT DACHU	Projektował	Konstrukcja	mgr inż. arch. Antoni Wasiluk	Podpis	21/15/90/JG
			Skala	Nr rys.	Data	Proj. budowlany	Arch. i konstr.
			1:50	A/K-15a	04.2009	Stadium	Arch. i konstr.