


PRZEMKÓJ A-A
SKALA 1:10

nawierzchnia poliuretanowa 13 mm
beton B-20 ze zbrojeniem rozproszonym
dylatowany 3x3m gr. 15cm
warstwa odsączająca: piasek
płukany 0-5 20 cm
geowłóknina

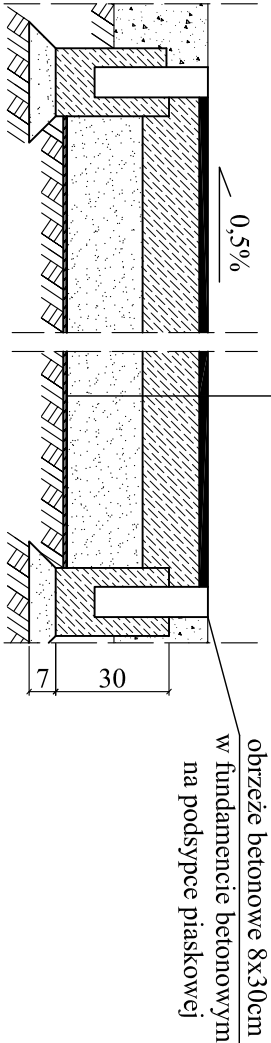

Projekt: Budowa wielofunkcyjnego boiska sportowego przy Miejskim Zespole Szkół w Świeradowie-Zdroju			
Tytuł rysunku: Bieżnia			
Sporządził: Asystent Projektant	mgr inż. Andrzej Gronski mgr inż. Anna Mazurek	nr uprawn. 2148/90	Data VII.2007r. VII.2007r.
Inwestor: Gmina Miejska Świeradow-Zdrój			
Skala:	1 : 200	Nr rysunku: 5	