
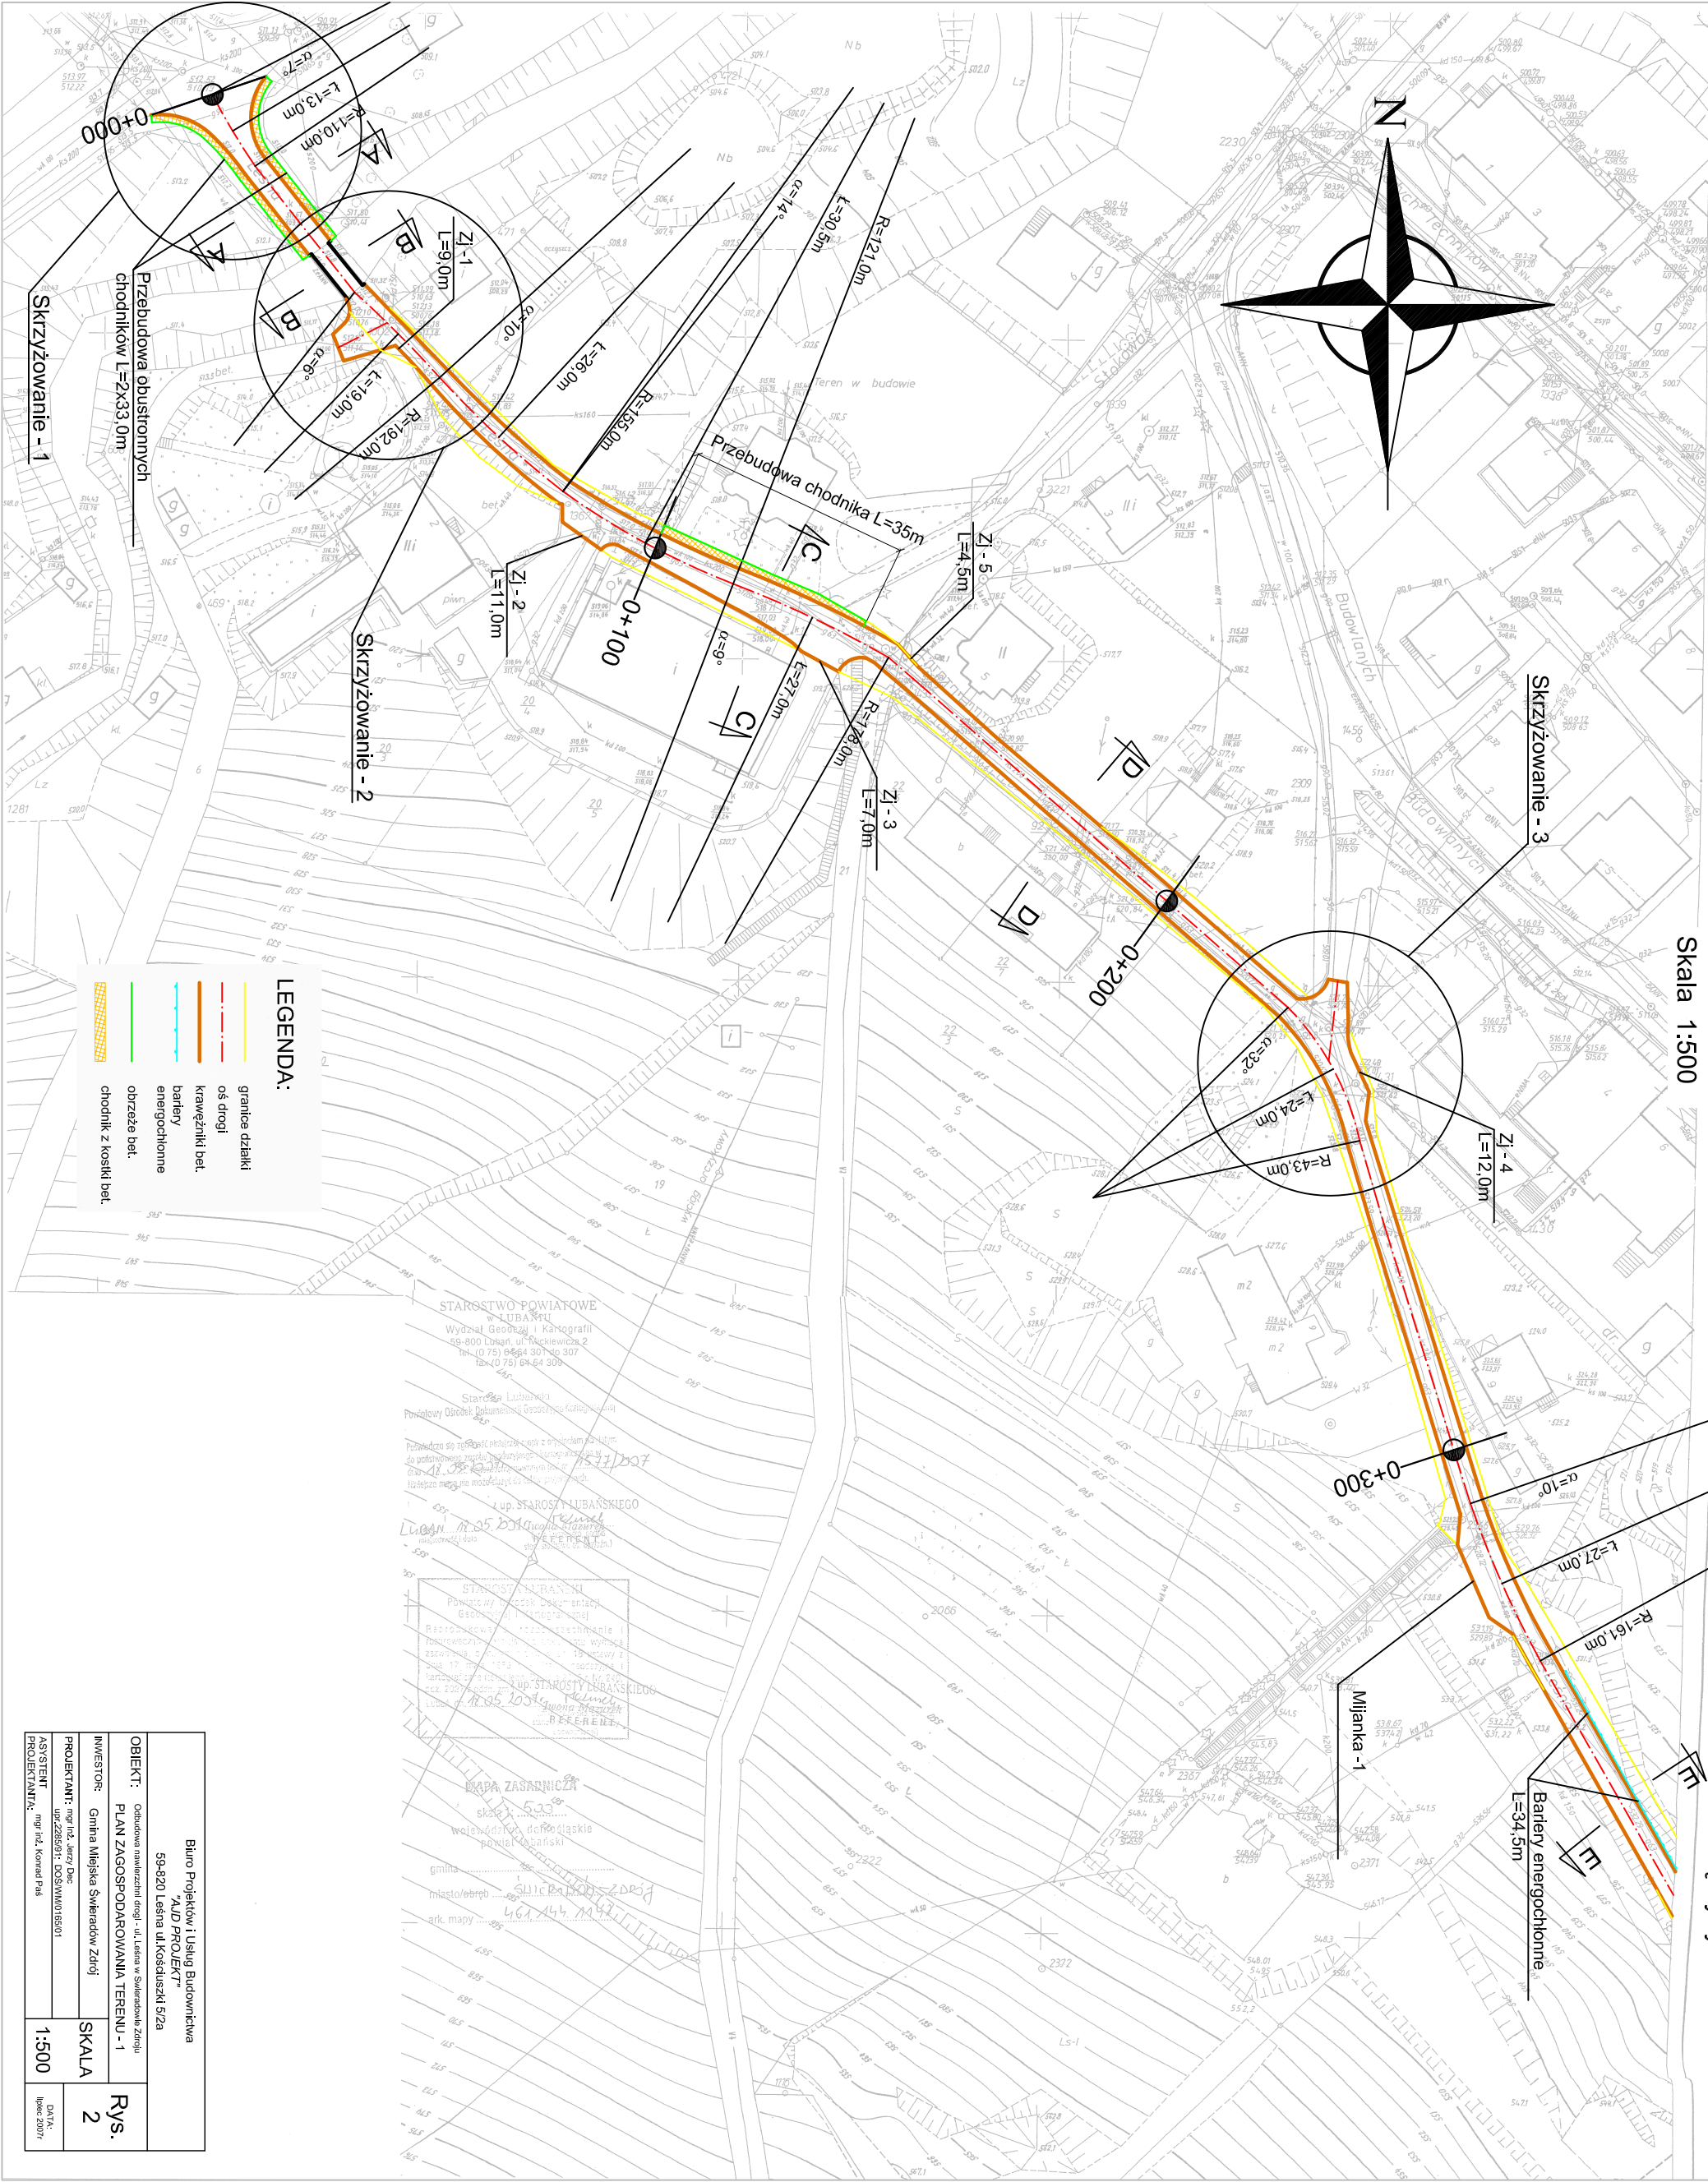


ODBUDOWA NAWIERZCHNI DROGI -ul. LEŚNA W ŚWIERADOWIE ZDROJU

Łączy rys.3

Skala 1:500

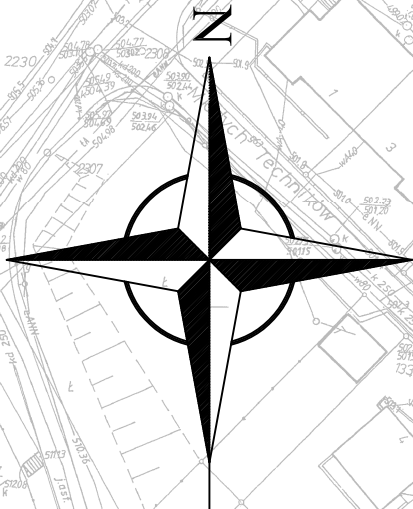

Biuro Projektów i Usług Budowlanych	
AD PROJEKT	
59-820 Leśna ul. Kosciuszki 5/2a	
Odbudowa nawierzchni drogi - ul. Leśna w Świeradów Zdroju	
OBIEKT:	PLAN ZAGOSPODAROWANIA TERENU - 1
INWESTOR:	Gmina Miejska Świeradów Zdrój
PROJEKTANT:	mgr inż. Jacek Dęba
ASYSTENT:	mgr inż. Katarzyna Pał
PROJEKTANTA:	1:500
Rys. 2	
DATA: lipiec 2007r.	