


MAPA SYTUACYJNO - WYSOKOŚCIOWA
do celów projektowych
skala 1: 500

GK. 6640.1165.2019

5.144.23.20.2
5.144.24.16.1

STAROSTWO POWIATOWE
w LUBANIU
Wydział Architektoniczno-Budowlany
59-800 Lubiąż, ul. Mickiewicza 2
tel 75 84 64 332, 335-337

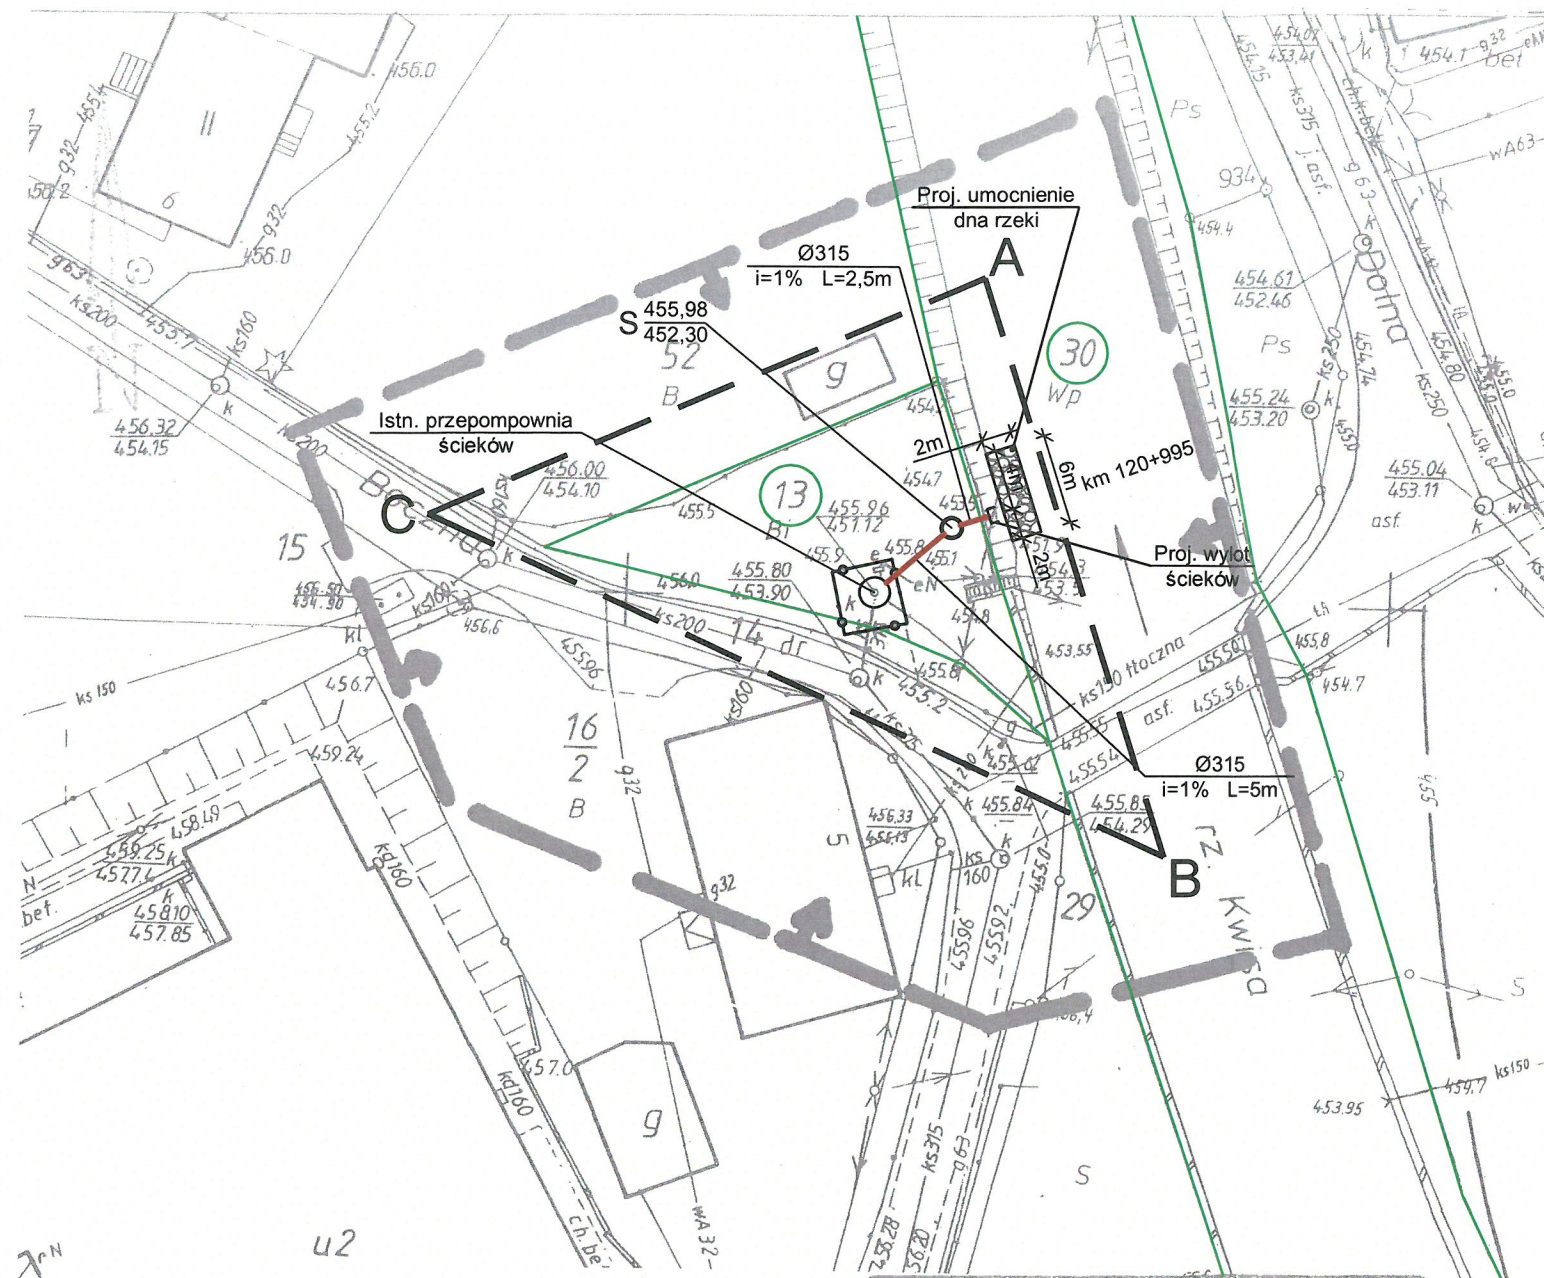

OZNACZENIA:

A — — C

- Granica terenu wydzielonej działki budowlanej
- Istn. ogrodzenie pompowni
- Proj. przelew burzowy
- S Proj. studnia kaskadowa

ZAGODNOŚĆ Z ORYGINAŁEM
map do celów projektowych
data 10.09.2020 podpis [signature]

woj. dolnośląskie
pow. lubański
jedn.ewid. 021002_1 – Świeradów-Zdrój
obr.ewid. 0005, Świeradów-Zdrój AM 3

Układ współrzędnych prostokątnych płaskich - "2000"
Układ wysokości - poziom odniesienia PL-Kron86-NH
Nie przeprowadzono badania Książ Wieczystych pod
względem ustalenia obciążeń służebnością gruntową.
Nie wyklucza się istnienia sieci uzbrojenia podziemnego,
o których brak jest informacji w instytucjach branżowych.
Aktualizację terenu zakreślonego grubą linią w treści
nazemnej i podziemnej wykonał geodeta uprawniony
Ireneusz Kaczor. Granice i numery działek
wkreślono z operatu ewidencji gruntów.
Zlec.194/2019

27 GRU. 2019

POŚWIADCZA SIĘ, ŻE NINIEJSZY
DOKUMENT ZOSTAŁ OPRACOWANY
W WYNIKU PRAC GEODEZYJNYCH
I KARTOGRAFICZNYCH KLÓB CH
ELEKTATY ZAWIERAJĄCY
TECHNICZNY WPISANY DO EWIDENCJI
MATERIAŁÓW PAŃSTWOWYCH Z GŁÓW
GEODEZYJNYCH I KARTOGRAFICZNYCH

STAROSTA LUBAŃSKI
Powiatowy Ośrodek Dokumentacji
Geodezyjnej i Kartograficznej

Imię, ewid. mat. osoba: P. 021002.10
Data wpisu operatu tech: 10 01 2020
Data ewid. mat. zasob: [signature]
Miejscowość i podpis: [signature]
Data wydania: [signature]

STRONA 44

| | | | |
|---|---|--|----------------------------|
| ul. Sikorskiego 19, 65-454 Zielona Góra tel. (68) 451-85-86, fax (68) 451-85-85 e-mail: sekretariat@eskoconsulting.pl | | ESKO Przedsiębiorstwo Inżynierii Środowiska Andrzej Baczmański | |
| Obiekt: | Przelew burzowy wraz z wylotem ścieków burzowych do rzeki Kwiszy z przepompowni ścieków ogólnospławnych przy ul. Bocznej w Świeradowie-Zdroju | Skala: | 1:500 |
| Adres obiektu: | Dz.nr: 13, 30, obręb 021002_1.0005,5-Świeradów Zdrój | Nr rys: | 1 |
| Tytuł rysunku: | Projekt zagospodarowania terenu | Wykonawcy opracowania: | Nr uprawnień: Data/podpis: |
| Projektował: | mgr inż. Bożena Baczmańska | Upr. bud. nr 21/2001/GW do proj. bez ograniczeń w spec. instalacyjnej | 10.09.2020 |
| Sprawił: | mgr inż. Małgorzata Kozłowska | Upr. bud. nr LBS/0017/POOS/12 do proj. bez ograniczeń w spec. instalacyjnej | 10.09.2020 |