
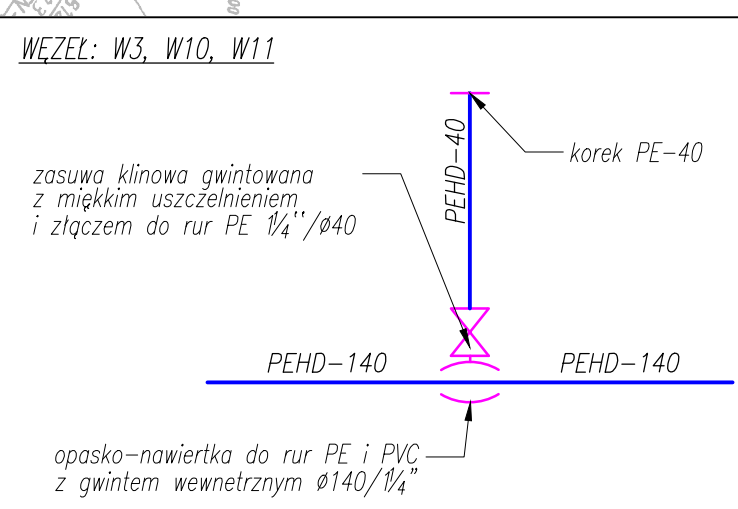
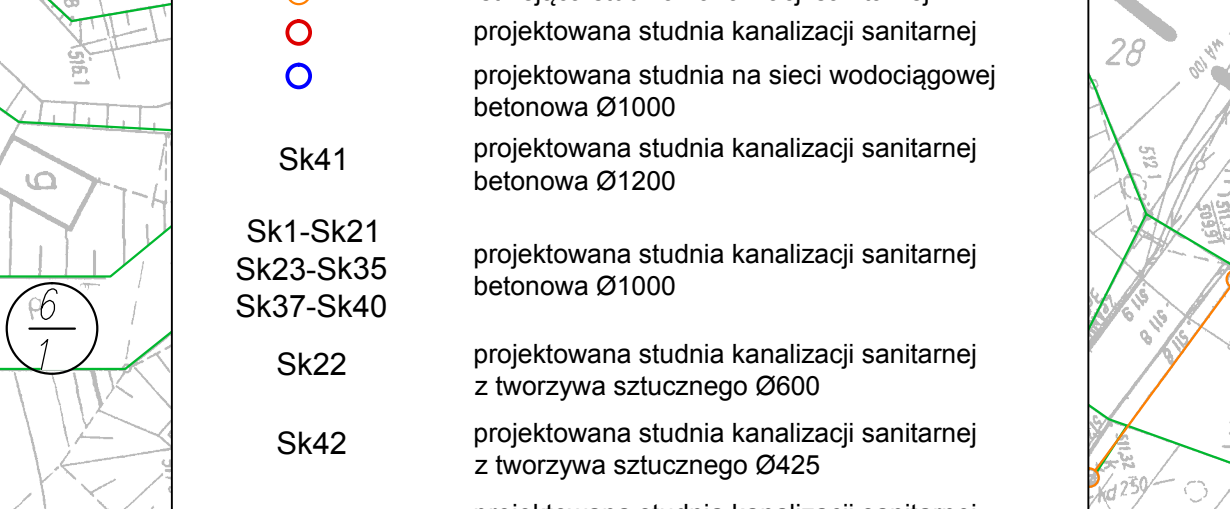
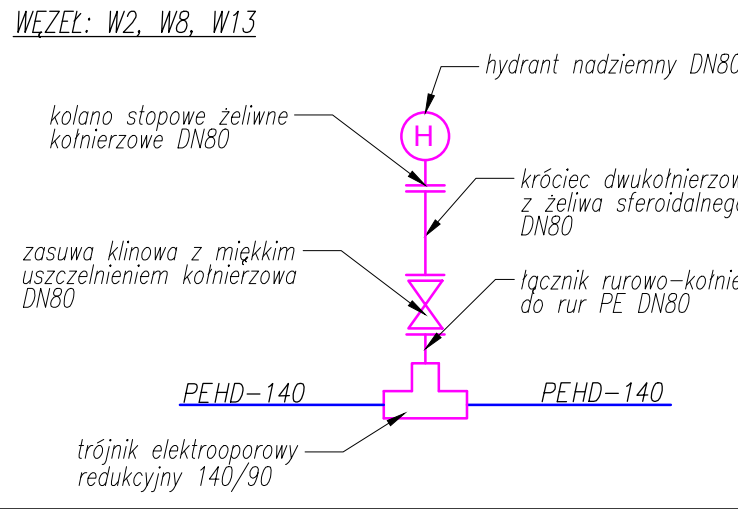
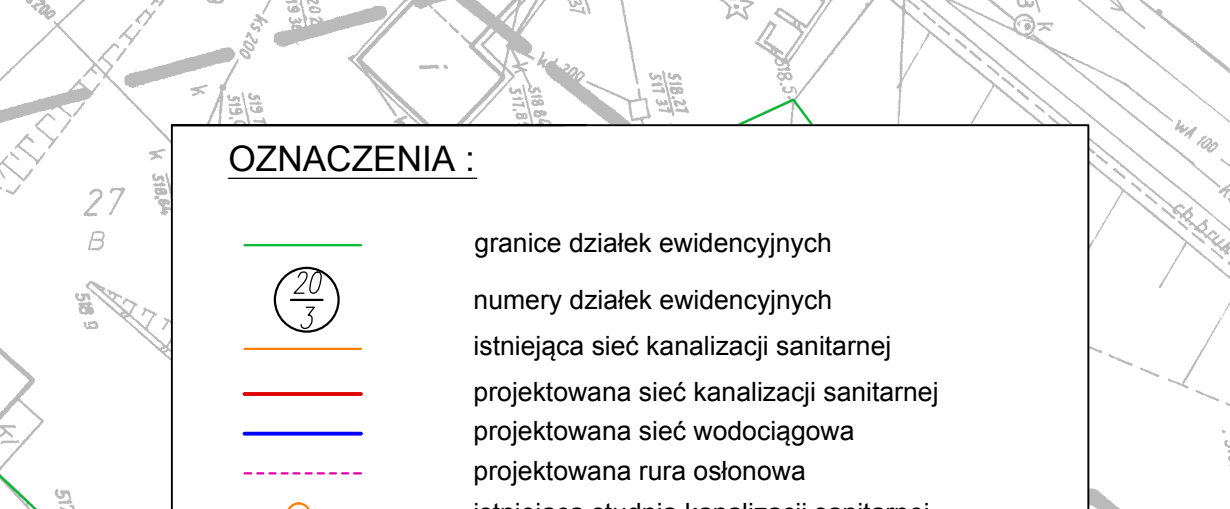
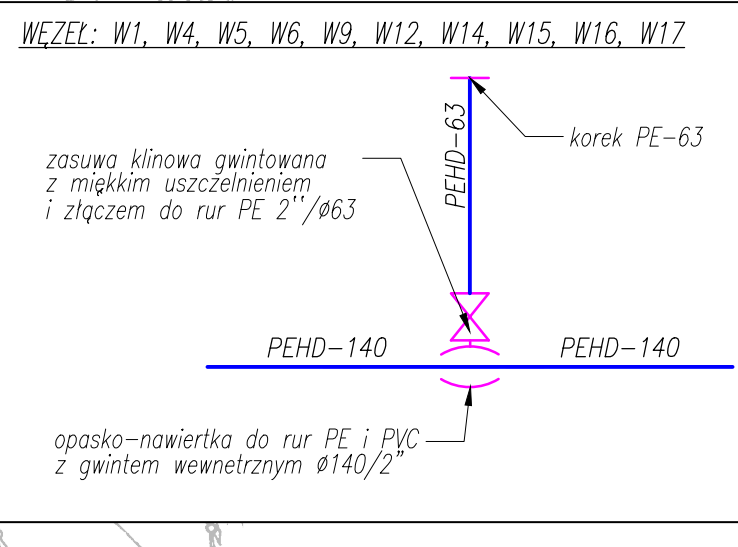


PROJEKT ZAGOSPODAROWANIA TERENU
Skala 1:500

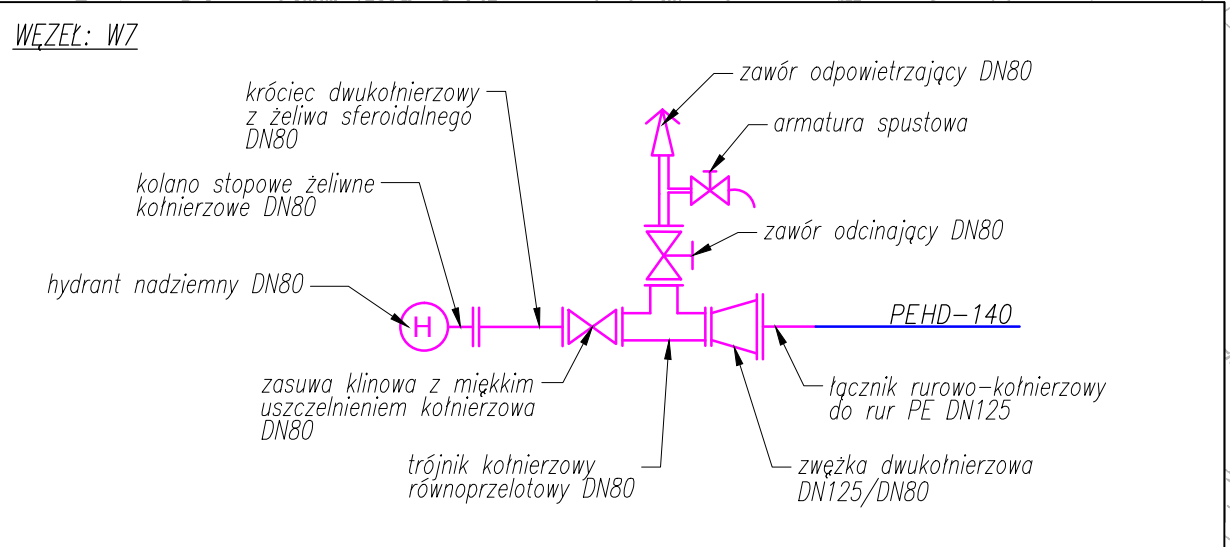

- OZNACZENIA :**
- granicie działek ewidencyjnych
 - numery działek ewidencyjnych
 - istniejąca sieć kanalizacji sanitarnej
 - projektowana sieć kanalizacji sanitarnej
 - projektowana sieć wodociągowa
 - projektowana rura osłonowa
 - istniejąca studnia kanalizacji sanitarnej
 - projektowana studnia kanalizacji sanitarnej
 - projektowana studnia na sieć wodociągowej
 - projektowana studnia na sieć kanalizacji sanitarnej
 - projektowana studnia kanalizacji sanitarnej betonowa Ø1000
 - projektowana studnia kanalizacji sanitarnej betonowa Ø1200
 - projektowana studnia kanalizacji sanitarnej betonowa Ø1000
 - projektowana studnia kanalizacji sanitarnej z tworzywa sztucznego Ø600
 - projektowana studnia kanalizacji sanitarnej z tworzywa sztucznego Ø425
 - projektowana studnia kanalizacji sanitarnej do wytrącania energii z tworzywa sztucznego Ø1000

woj. dolnośląskie
pow. lubański
jednostka 021006-1 - Świeradów-Zdrój
obr. ewid. 0006, Świeradów-Zdrój AM 1

Układ współrzędnych prostokątnych - 1985
Nie przeprowadzono badania Księg Wzrostów pod
względem ustalenia obrotu służebności gruntu
Nie wyklucza się istnienia sieci ułożonych pod
ziemią, których brak jest informacji w istniejących
dokumentach. Aktualizacja projektu została wykonana
na podstawie wyników pomiarów terenowych i
dokumentacji geodezyjnej. Granice i numery działek
wzięto z operatu ewidencyjnego.

TEMAT RYSUNKU:	Numeracja rysunku:	01
	Skala rysunku:	1:500
	Stadium dokumentacji:	PROJEKT BUDOWLANY
	Projektant:	PROJEKT BUDOWLANY
NAZWA ZADANIA:	ADRES:	PROJEKT BUDOWLANY
	INWESTOR:	PROJEKT BUDOWLANY
	ZESPÓŁ AUTORSKI:	PROJEKT BUDOWLANY
	PROJEKTANT:	PROJEKT BUDOWLANY
SPRAWDZAJĄCY:	SPRAWDZAJĄCY:	PROJEKT BUDOWLANY
	SPRAWDZAJĄCY:	PROJEKT BUDOWLANY
	SPRAWDZAJĄCY:	PROJEKT BUDOWLANY
	SPRAWDZAJĄCY:	PROJEKT BUDOWLANY
ASYSTENT PROJEKTANTA:	ASYSTENT PROJEKTANTA:	PROJEKT BUDOWLANY
	ASYSTENT PROJEKTANTA:	PROJEKT BUDOWLANY
	ASYSTENT PROJEKTANTA:	PROJEKT BUDOWLANY
	ASYSTENT PROJEKTANTA:	PROJEKT BUDOWLANY