


RZUT PIWNICY

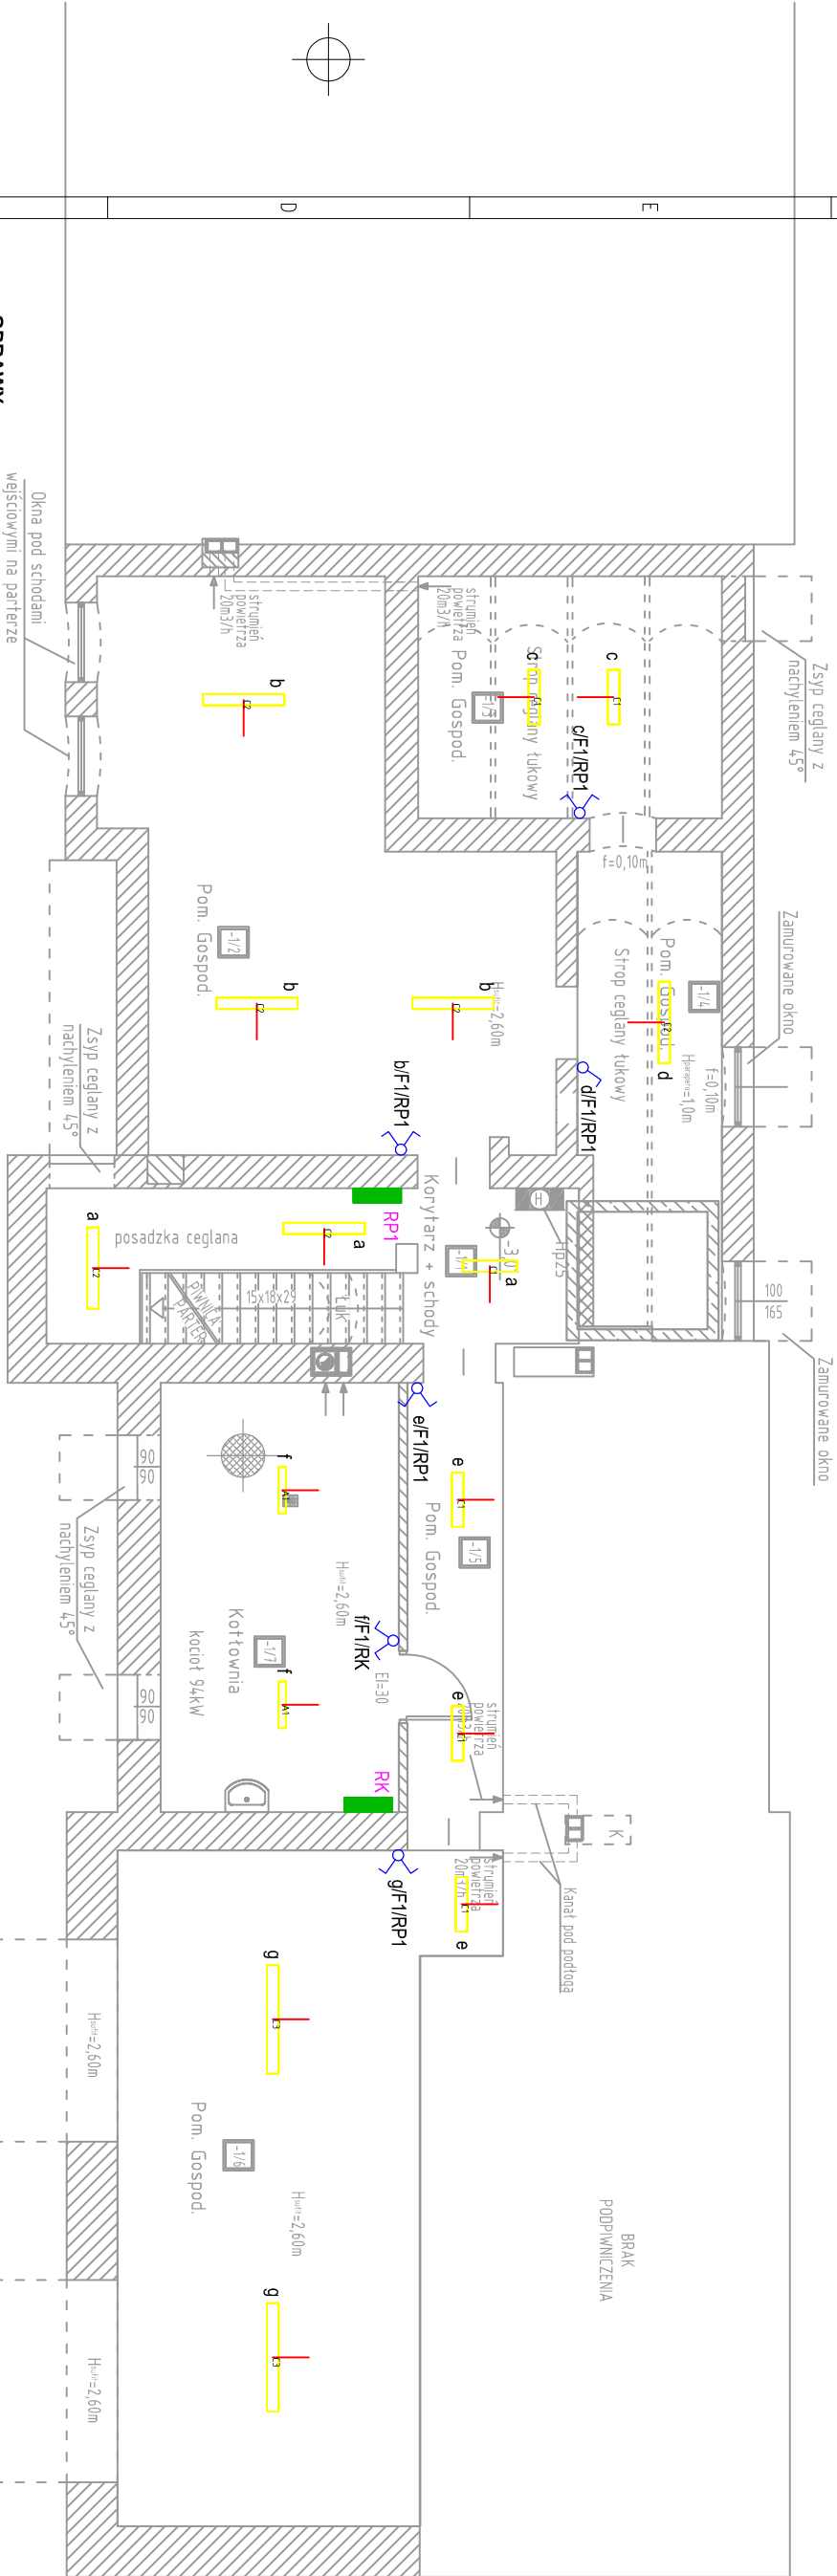

OPRAWY:

- A1 LED, moc: 20W, temperatura barwowa: 4000K
- A2 LED, moc: 27W, temperatura barwowa: 4000K
- A3 LED, moc: 40W, temperatura barwowa: 4000K
- B1 LED, moc: 56W, temperatura barwowa: 4000K
- B2 LED, moc: 34W, temperatura barwowa: 4000K
- B3 LED, moc: 40W, temperatura barwowa: 4000K
- B4 LED, moc: 48W, temperatura barwowa: 4000K
- C1 LED, moc: 29W, temperatura barwowa: 4.000K
- C2 LED, moc: 42W, temperatura barwowa: 4.000K
- C3 LED, moc: 58W, temperatura barwowa: 4.000K
- D1 DOWNLIGHT N/T, moc: 29W, temperatura barwowa: 4000K
- D2 DOWNLIGHT N/T, moc: 42W, temperatura barwowa: 4000K
- E1 LED, moc: 15W
- F1 LED, moc: 8W

UWAGI:

- PRZEJŚCIA PRZEWODÓW PRZEZ GRANICE STREF POŻAROWYCH NALEŻY ZABEZPIECZYĆ MATERIAŁAMI O ODPOWIEDNIEJ WYTRZYMAŁOŚCI OGNIOWEJ ATESTOWANYMI P.POŻ.

- PRZEWODY I KABLE UKŁADAĆ P.T.

- PODŁĄCZENIA WSZYSTKICH URZĄDZEŃ WYKONAĆ ZGODNIE Z DTR, ORAZ W POROZUMIENIU Z DOSTAWCAMI POSZCZEGÓLNYCH URZĄDZEŃ.

- STOSOWAĆ OSPRZĘT O IP ODPOWIEDNIM DLA POMIESZCZENIA.

- RYSUNEK ROZPATRYWAĆ ŁĄCZNIE Z RYSUNKIEM ARCHITEKTONICZNYM.

- SZCZEGÓŁOWE PARAMETRY OPRAW W OPISIE TECHNICZNYM.

Zestawienie pomieszczeń – BUDYNEK DWORCA			
PIWNICA			
Nr	Nazwa	Pow. netto	Podłoga
-1/1	Korytarz + schody	15,72	Płytki ceramiczne
-1/2	Pom. Gospod.	38,59	Płytki ceramiczne
-1/3	Pom. Gospod.	14,07	Płytki ceramiczne
-1/4	Pom. Gospod.	12,81	Płytki ceramiczne
-1/5	Pom. Gospod.	7,84	Płytki ceramiczne
-1/6	Pom. Gospod.	4,084	Płytki ceramiczne
-1/7	Kuchnia	19,54	Płytki ceramiczne
Łącznie		149,41	

CAD projekt

Robert Wierczkowski

INWESTOR:

Urząd Miasta  
ul. 11 Listopada 35  
59-850 Świeradów Zdrój

PROJEKTANT:

mjr inż. Łukasz Burzała  
ul. m. 14/05/13, 005/16/028/13  
mjr inż. Krzysztof Zawadzki  
ul. m. 13/05/13, 005/16/028/13

TYTUŁ RYSUNKU:

Instalacje oświetleniowe – piwnica

SKALA:

1:100

OPIS:

Adaptacja budynku byłego dworca kolejowego wraz z otoczeniem na centrum muzealno-kulturalne w Świeradowie-Zdroju  
dz. nr k.1, 31. A.1.3, obr. 0005 Świeradów Zdrój

NR RYSUNKU:

5/E

1 2 3 4 5 6 7 8