


RZUT PIWNICY

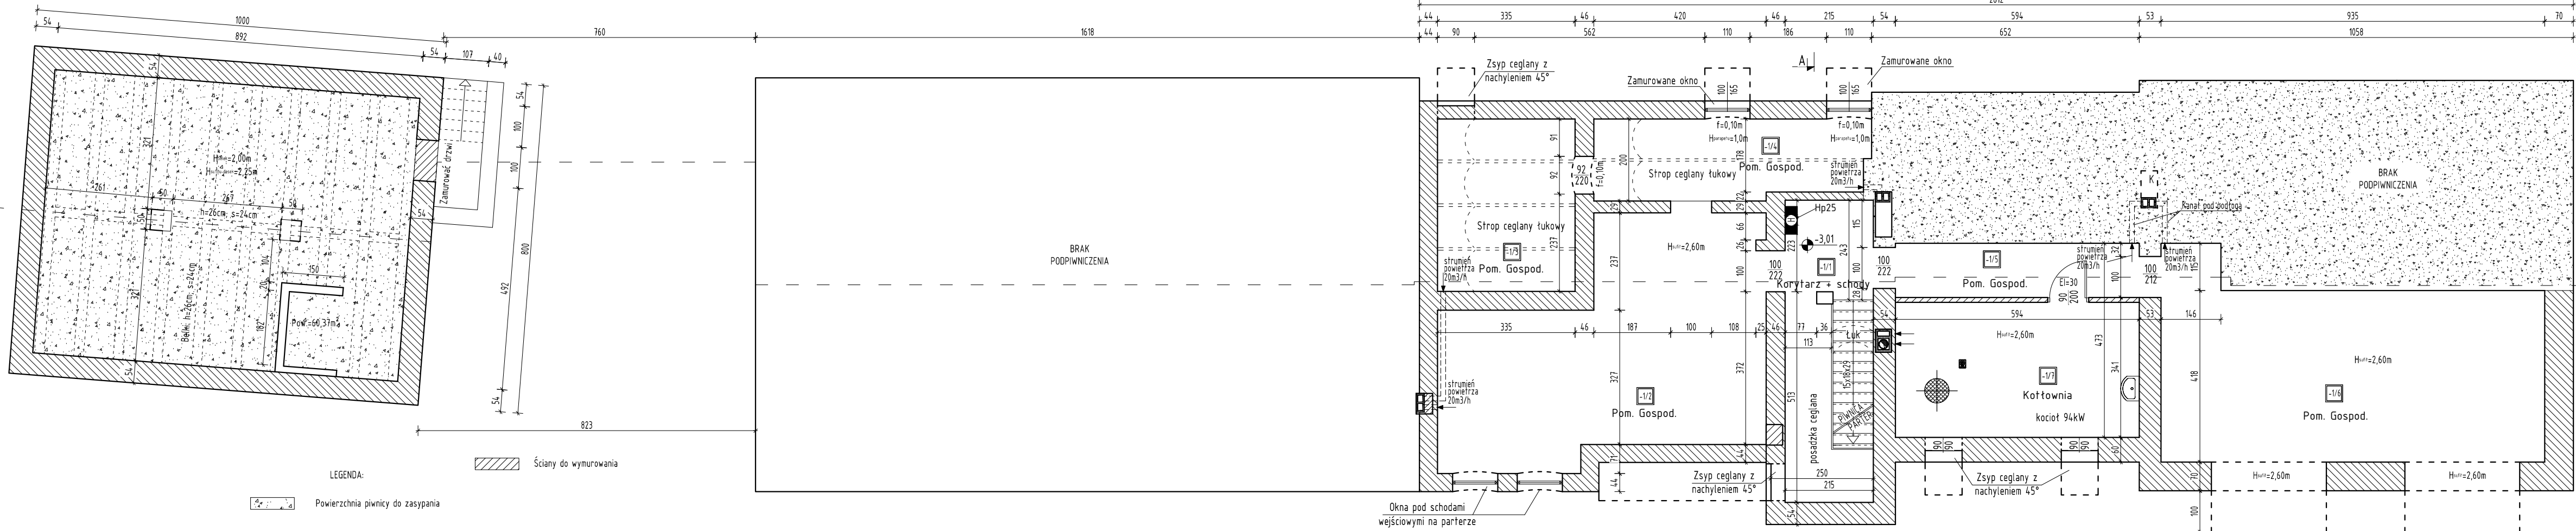

LEGENDA:
Powierzchnia piwnicy do zasypiania

Zestawienie pomieszczeń – MAGAZYN PIWNICA			
Nr	Nazwa	Pow. netto m2	Podłoga
-1/1	Pom. Gospod.	60,37	Posadzka bet.
łącznie		60,37	

Zestawienie pomieszczeń – BUDYNEK DWORCA PIWNICA			
Nr	Nazwa	Pow. netto m2	Podłoga
-1/1	Korytarz + schody	15,72	Płytki ceramiczne
-1/2	Pom. Gospod.	38,59	Płytki ceramiczne
-1/3	Pom. Gospod.	14,07	Płytki ceramiczne
-1/4	Pom. Gospod.	12,81	Płytki ceramiczne
-1/5	Pom. Gospod.	7,84	Płytki ceramiczne
-1/6	Pom. Gospod.	40,84	Płytki ceramiczne
-1/7	Kotłownia	19,54	Płytki ceramiczne
łącznie		149,41	

CAD projekt

Robert Więczorkowski

ul. Moniuszki 10A
59-800 Lubań
tel. 721 55 25

INWESTOR:

Urząd Miasta
ul. 11 Listopada 35
59-850 Świeradów Zdrój

OBIEKT/ADRES:

Adaptacja budynku byłego dworca kolejowego wraz z otoczeniem
na centrum muzealno-kulturalne w Świeradowie-Zdroju
dz. nr 47, 31, A.M.3, obr. 0005 Świeradów Zdrój

TYTUŁ RYSUNKU:

Rzut piwnicy

OPRACOWAŁ:

mgr inż. arch. Przemysław Zagórski

SPRAWDZIŁ:

mgr inż. arch. Adam Konsencjusz

DATA:

28.12.2015

SKALA:

1:100

NR RYSUNKU:

2/A