


RZUT PIWNICY

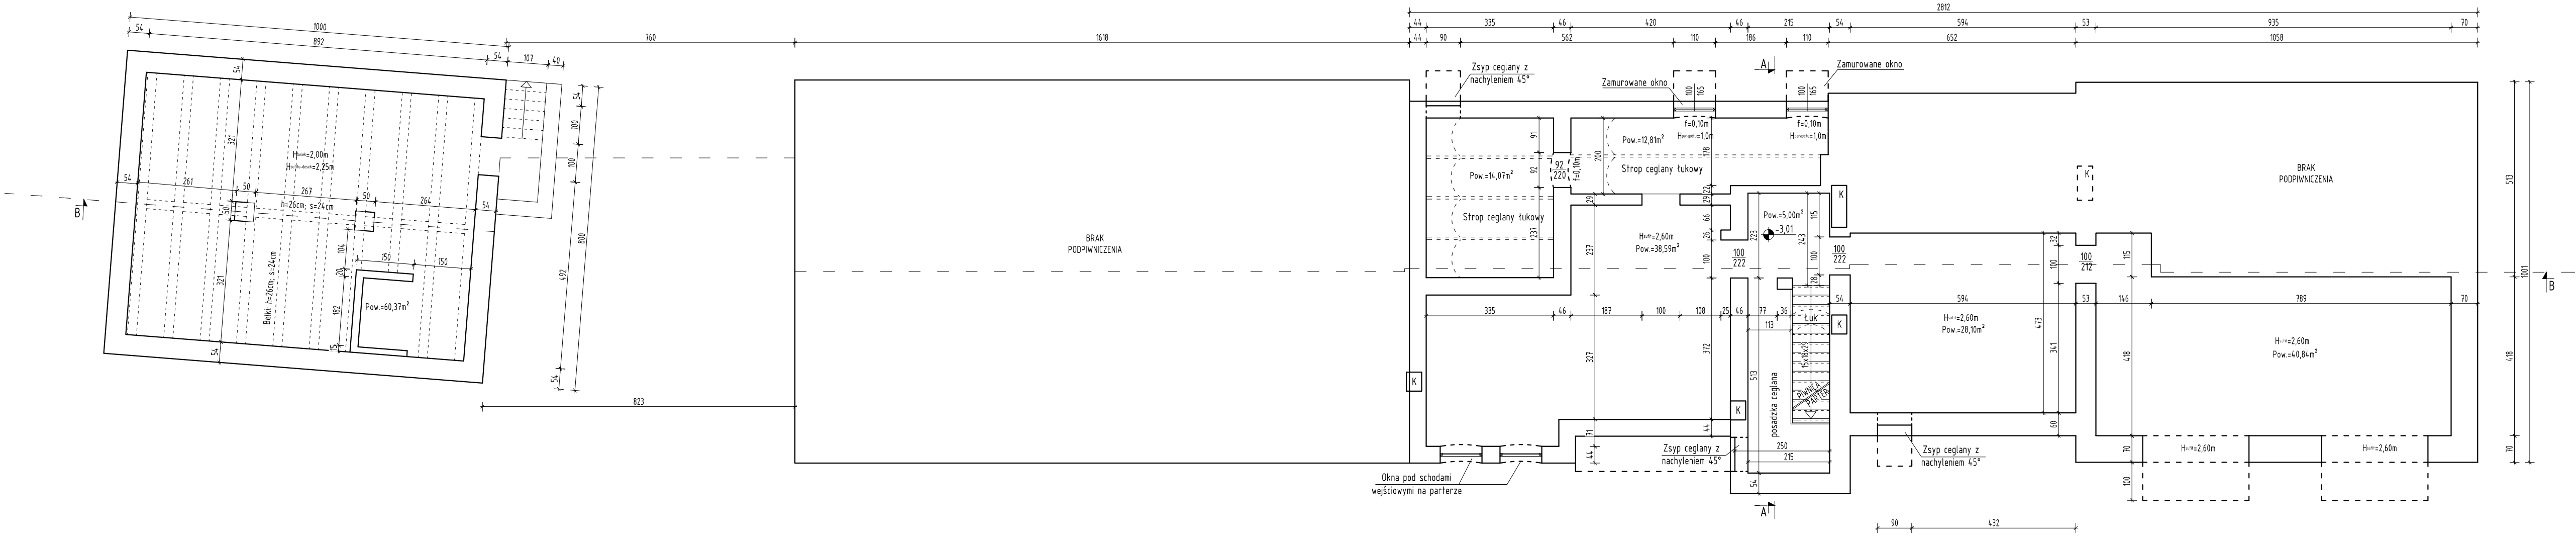

CAD projekt Robert Wieczorkowski ul. Moniuszki 10A 59-800 Lubań tel. 721 55 25	INWESTOR: Urząd Miasta ul. 11 Listopada 35 59-850 Świeradów Zdrój OBJEKT/ADRES: Adaptacja budynku byłego dworca kolejowego wraz z otoczeniem na centrum muzealno-kulturalne w Świeradowie-Zdroju dz. nr 47, 31, A.M.3, obr. 0005 Świeradów Zdrój	TYTUŁ RYSUNKU: Rzut piwnicy PROJEKTOWAŁ: mgr inż. Robert Wieczorkowski Upr. nr 294/00/DOO, 005/80/0106/01	SKALA: 1:100 NR RYSUNKU: 2/1