A–A
skala 1:25

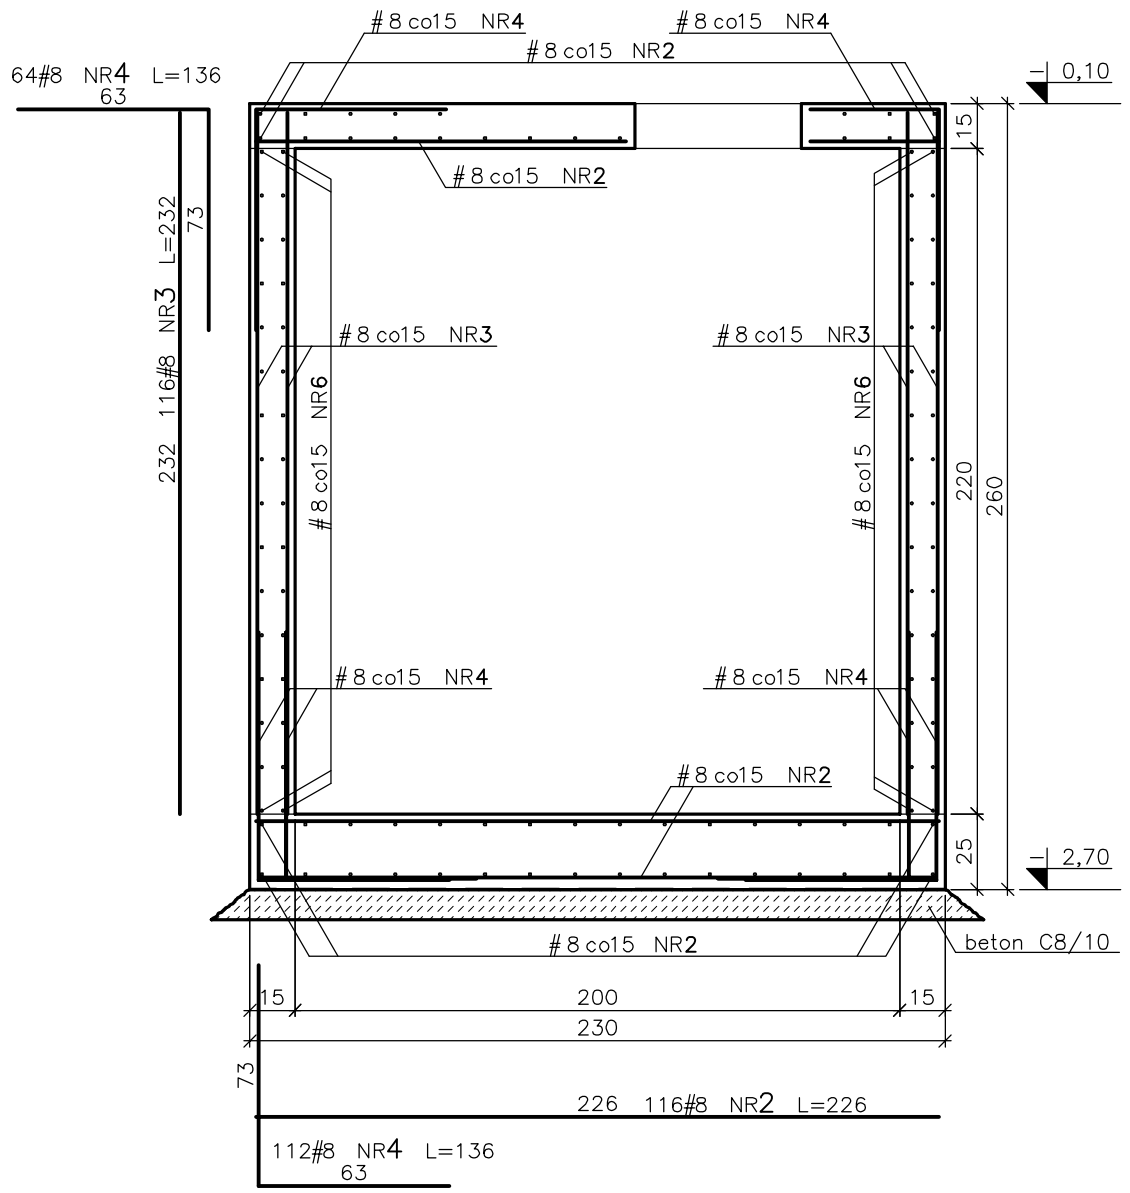

B–B
skala 1:25

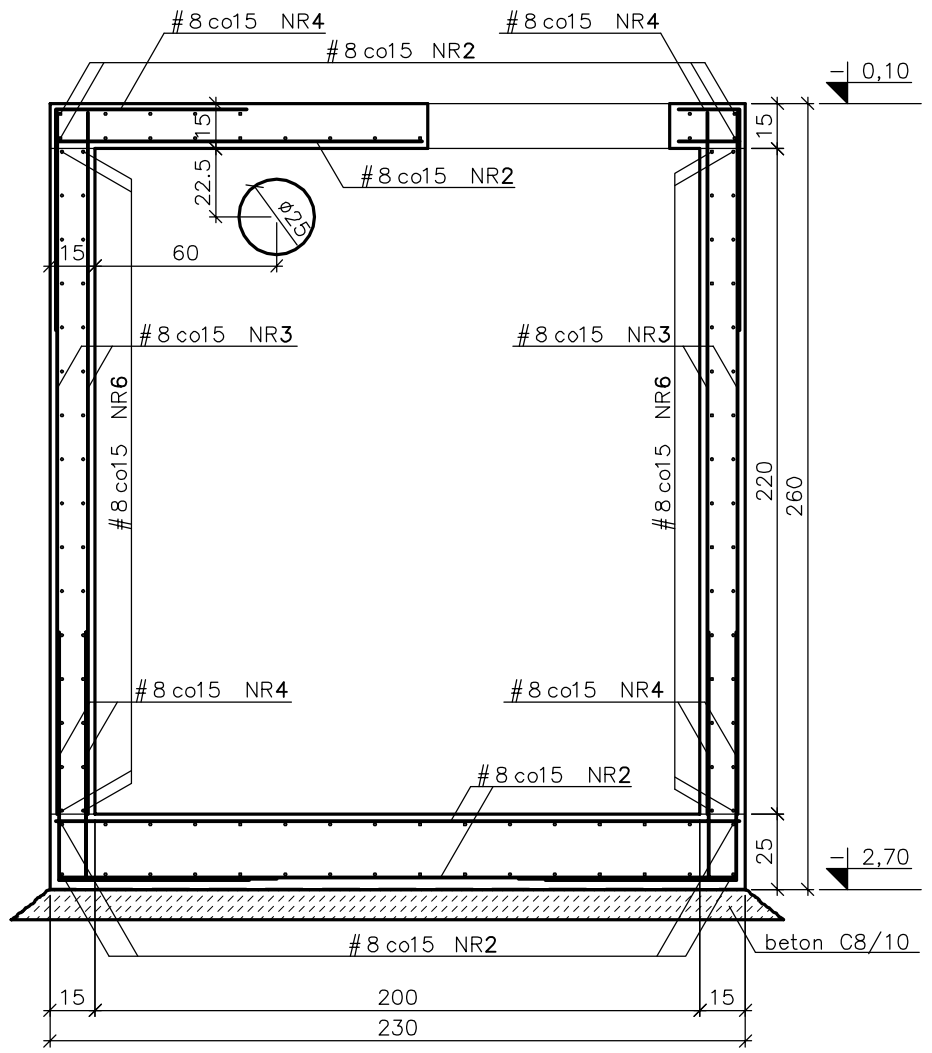

C–C
skala 1:25

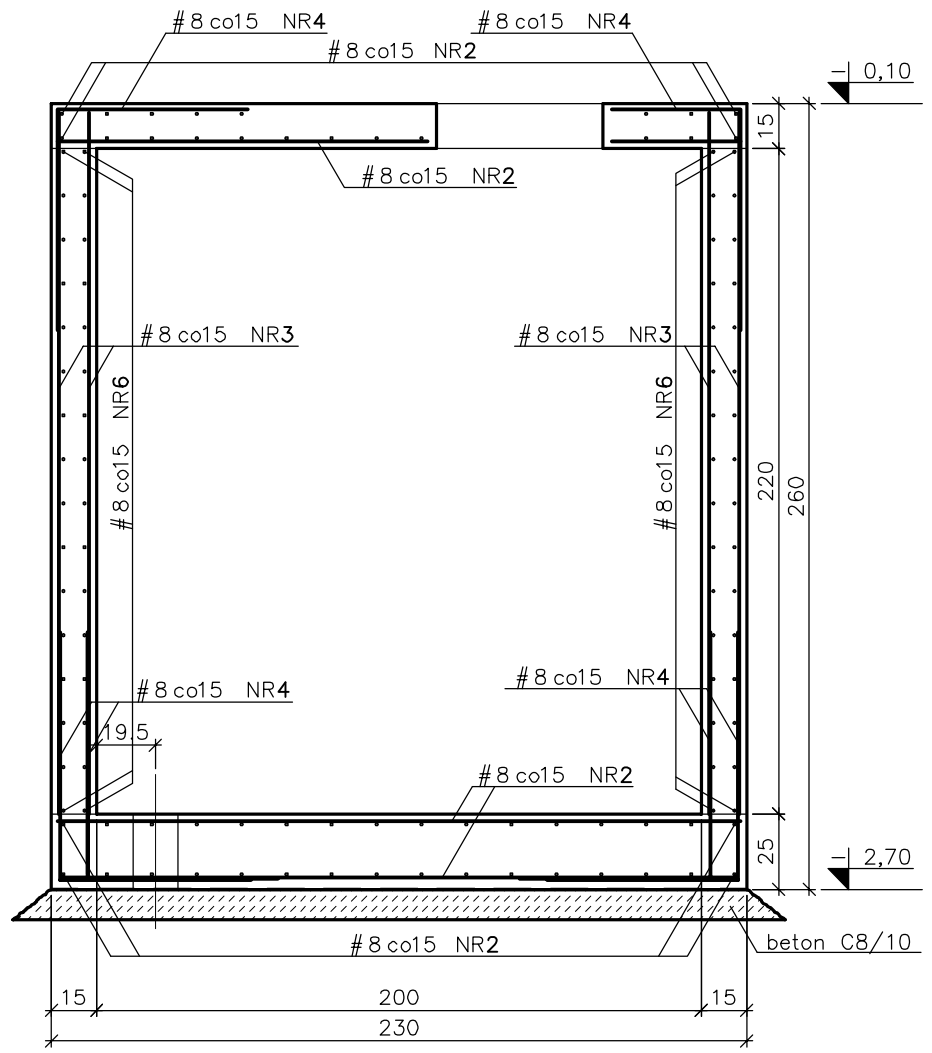

D–D
skala 1:25

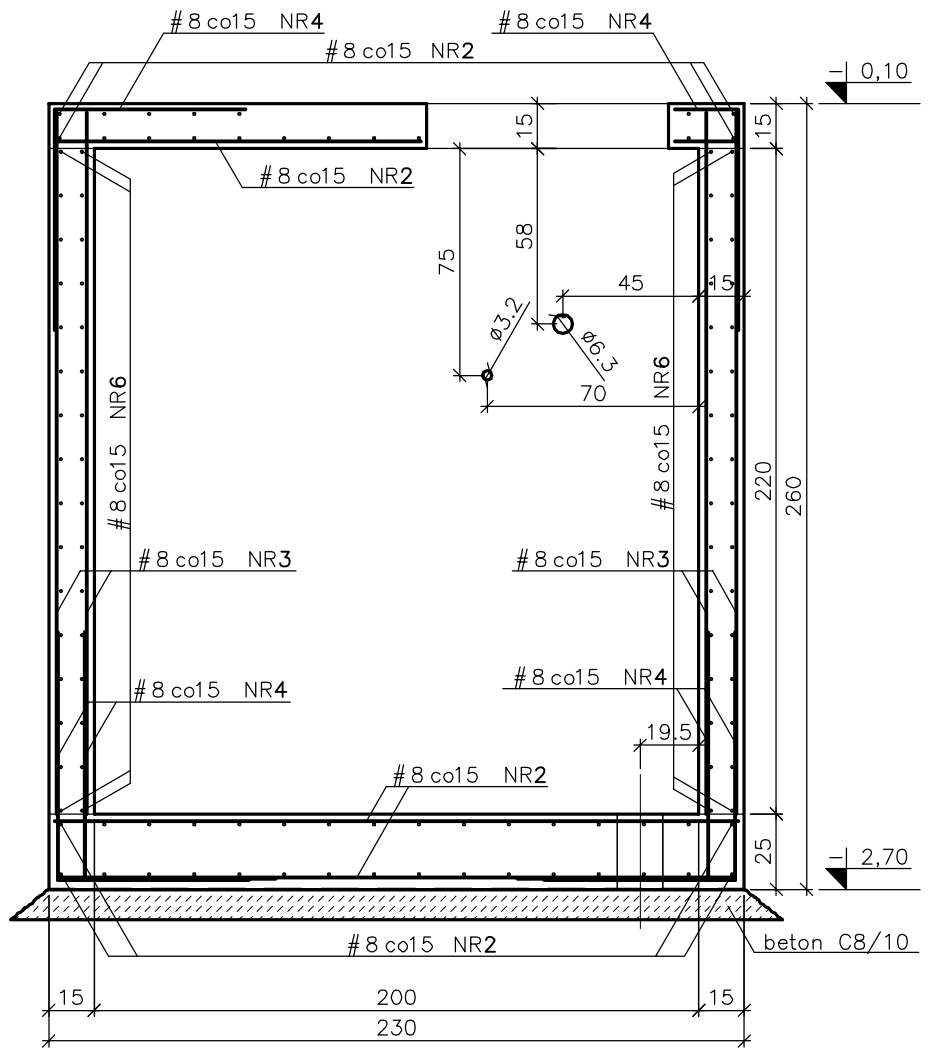

Płyta górna
skala 1:25

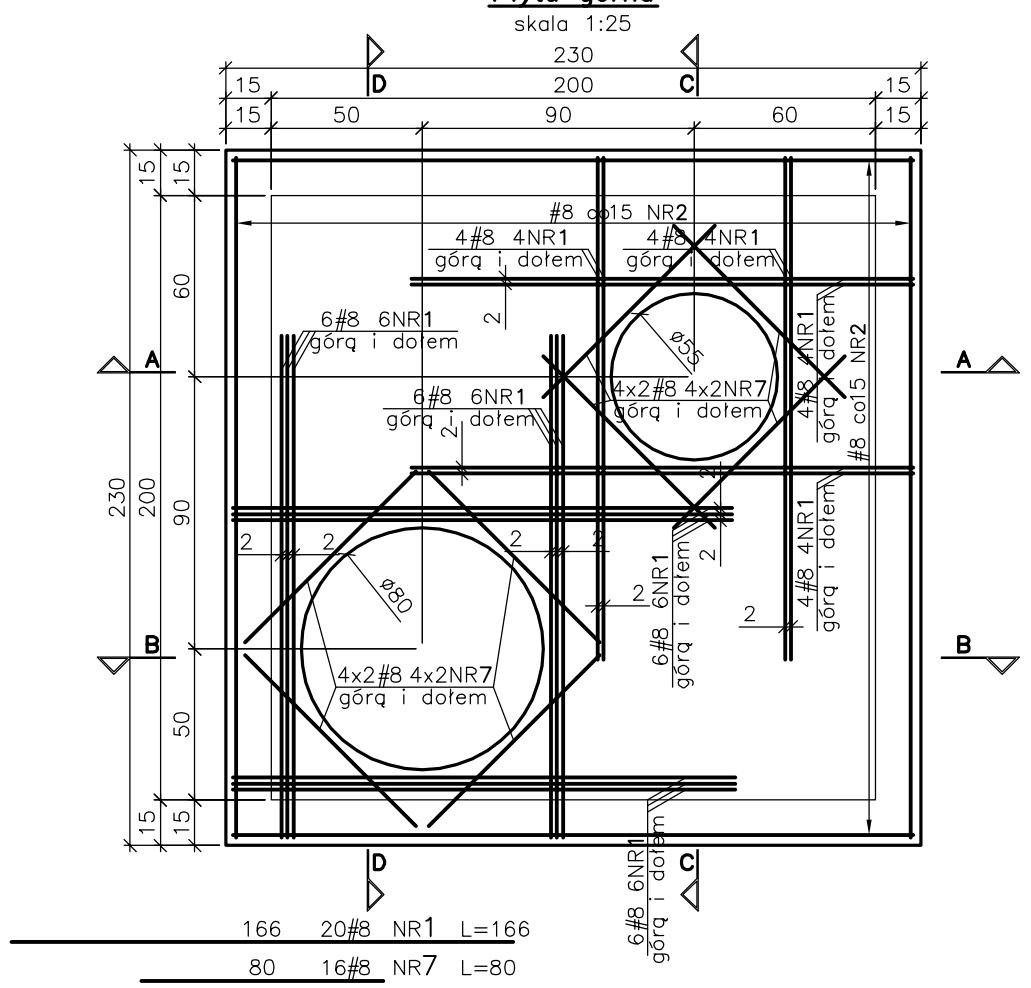

Szczegół naroża
skala 1:25

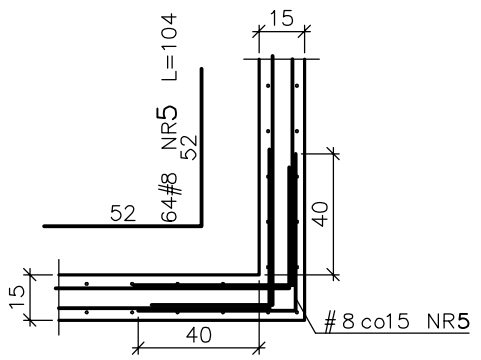

UWAGA:

1. Rysunek rozpatrywać łącznie z rysunkami architektury i instalacji sanitarnych
2. Płaszczyznę górną płyty stropowej ukształtować w spadku 1% w kopertę w kierunku na zewnątrz.
3. Płaszczyznę górną płyty dennej ukształtować w spadku 2% w kierunku kratki wg projektu architektury.
4. W ścianach bocznych i płycie dennej osadzić elementy przejść szczelnych na przeprowadzenie instalacji – wykonać zgodnie z projektem instalacji sanitarnych.
5. Pręty zbrojeniowe kolidujące z otworami przeciąć i odgiąć na boki.
6. Płaszczyznę górną płyty stropowej ukształtować w spadku na zewnątrz 1% w kopertę

Stal: ø – A–I (St3SX)
– A–IIIN (RB500)
Beton: C20/25
Szczelność betonu: W2
Otulina: 2cm

INWESTOR: **GMINA MIEJSKA ŚWIERADÓW–ZDRÓJ** UL.11–go Listopada 35 59–850 Świeradów–Zdrój	OBIEKT I ADRES: **BUDOWA POIDEŁEK (2szt) WRAZ Z SYSTEMEM POBORU I ODPROWADZANIA WODY MINERALNEJ W PARKU ZDROJOWYM, Świeradów Zdr.** nr dz.40 i 1, AM 6 obr.IV oraz 71/2, AM 9 obr.IV	
ARCHITEKTURA: mgr inż. **PIOTR JORDAN** nr upr. 190/98/UW	PODPIS	TYTUŁ RYSUNKU: **KONSTRUKCJA SEPARATORA CO2**
SPRAWDZAJĄCY: mgr inż. **WALDEMAR JORDAN** nr upr. 181/88/UW	PODPIS	SKALA 1:25 / FAZA P.B. / DATA OPRACOWANIA 08.2011 / NR RYSUNKU K1
OF PROJEKT USŁUGI PROJEKTOWE 54–315 Wrocław, ul.Dziwnowska 12/2; e–mail: fortad@interia.pl; tel.71 3544670		