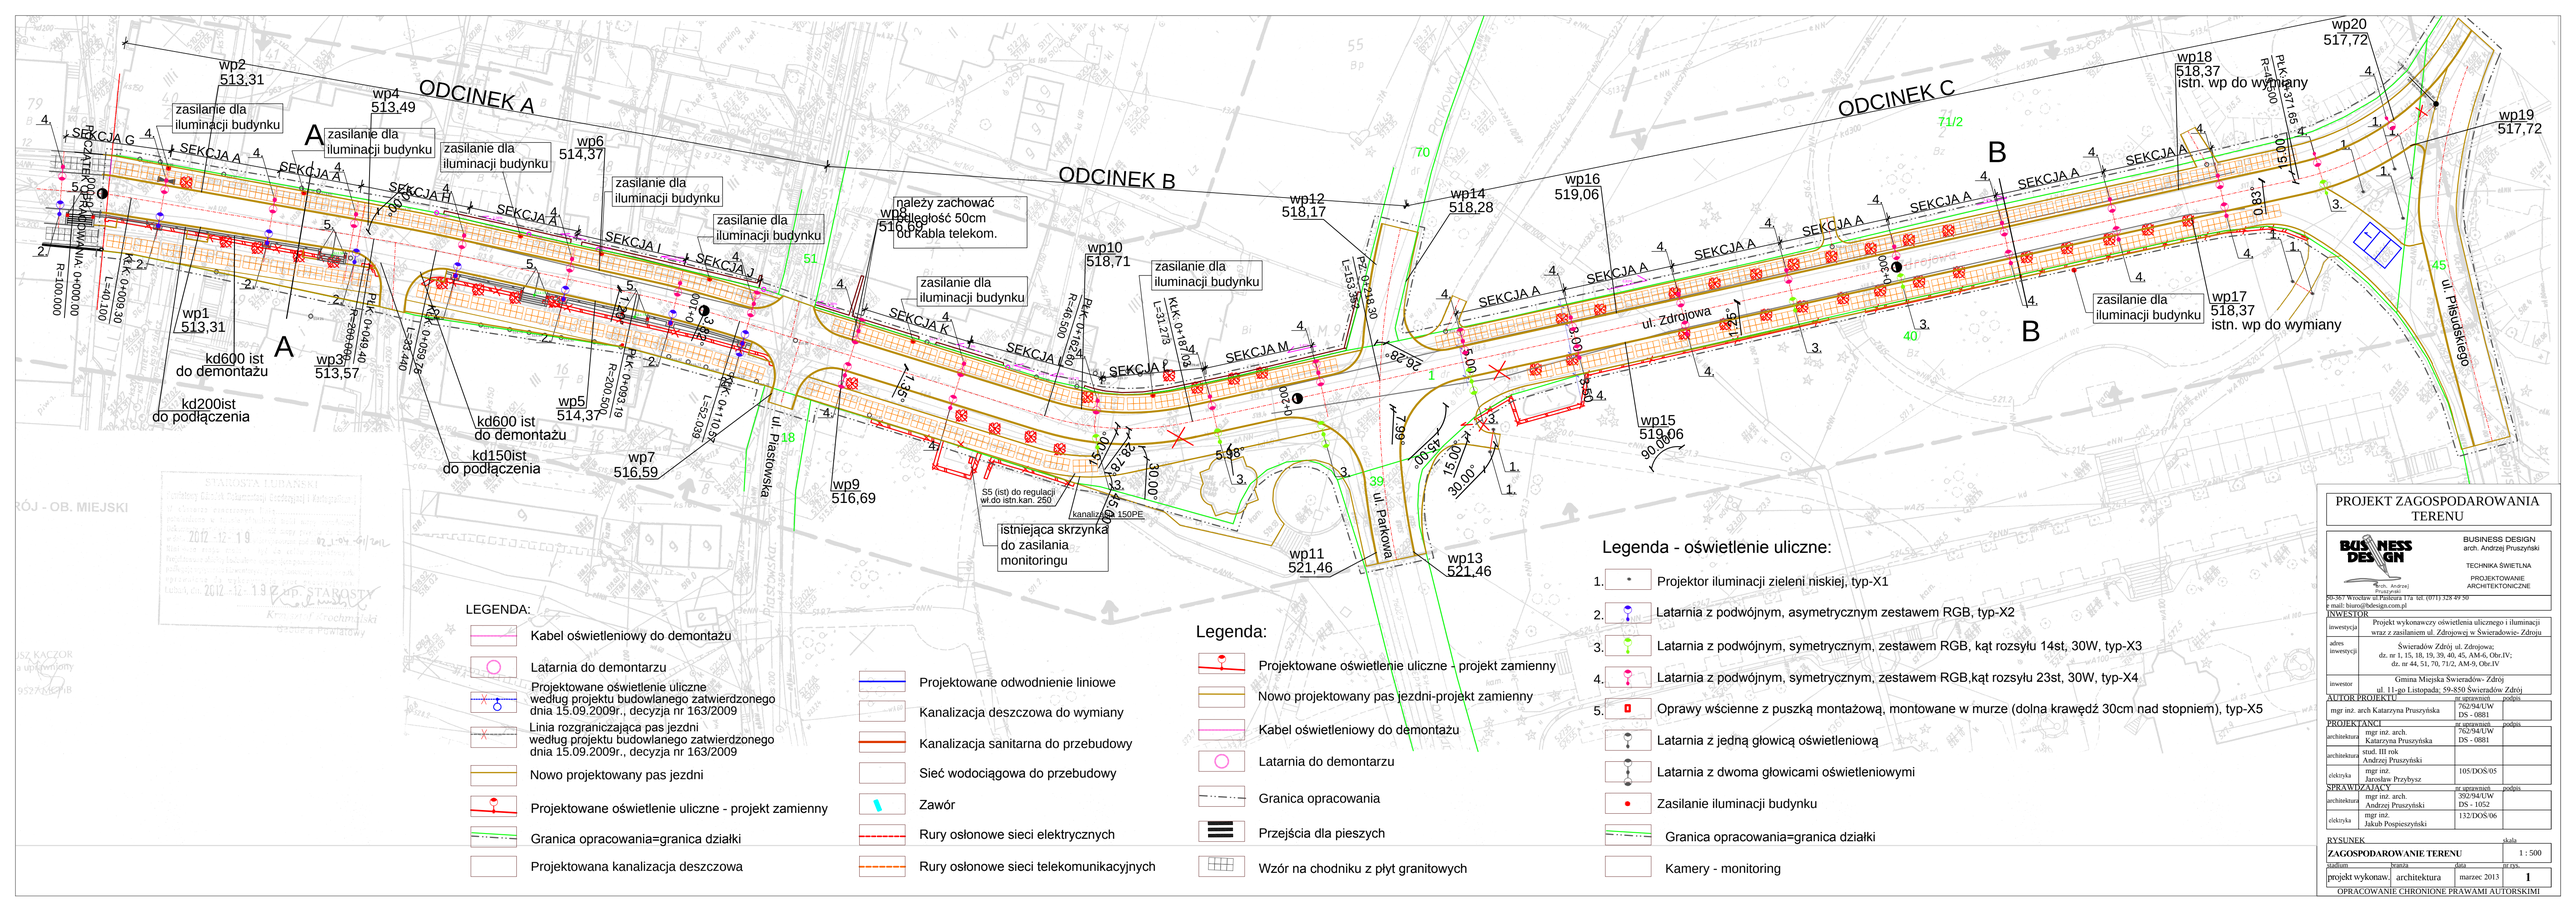

LEGENDA:

- Kabel oświetleniowy do demontażu
- Latarnia do demontarzu
- Projektowane oświetlenie uliczne według projektu budowlanego zatwierdzonego dnia 15.09.2009r., decyzja nr 163/2009
- Linia rozgraniczająca pas jezdni według projektu budowlanego zatwierdzonego dnia 15.09.2009r., decyzja nr 163/2009
- Nowo projektowany pas jezdni
- Projektowane oświetlenie uliczne - projekt zamienny
- Granica opracowania=granica działki
- Projektowana kanalizacja deszczowa
- Projektowane odwodnienie liniowe
- Kanalizacja deszczowa do wymiany
- Kanalizacja sanitarna do przebudowy
- Sieć wodociągowa do przebudowy
- Zawór
- Rury osłonowe sieci elektrycznych
- Rury osłonowe sieci telekomunikacyjnych

Legenda:

- Projektowane oświetlenie uliczne - projekt zamienny
- Nowo projektowany pas jezdni-projekt zamienny
- Kabel oświetleniowy do demontażu
- Latarnia do demontarzu
- Granica opracowania
- Przejścia dla pieszych
- Wzór na chodniku z płyt granitowych

Legenda - oświetlenie uliczne:

1. Projektor iluminacji zieleni niskiej, typ-X1
2. Latarnia z podwójnym, asymetrycznym zestawem RGB, typ-X2
3. Latarnia z podwójnym, symetrycznym, zestawem RGB, kąt rozsyłu 14st, 30W, typ-X3
4. Latarnia z podwójnym, symetrycznym, zestawem RGB,kąt rozsyłu 23st, 30W, typ-X4
5. Oprawy wścienne z puszką montażową, montowane w murze (dolną krawędź 30cm nad stopniem), typ-X5
- Latarnia z jedną głowicą oświetleniową
- Latarnia z dwoma głowicami oświetleniowymi
- Zasilanie iluminacji budynku
- Granica opracowania=granica działki
- Kamery - monitoring

PROJEKT ZAGOSPODAROWANIA TERENU

BUSINESS DESIGN
arch. Andrzej Pruszyński
TECHNIKA ŚWIETLNA
PROJEKTOWANIE ARCHITEKTONICZNE
mgr inż. arch. Andrzej Pruszyński
55-367 Wrocław ul.Pankowa 17a tel. (071) 328 49 50
e mail: biuro@bdesign.com.pl

INWESTOR		
inwestycja	Projekt wykonawczy oświetlenia ulicznego i iluminacji wraz z zasilaniem ul. Zdrojowej w Świeradowie- Zdroju	
adres inwestycji	Świeradów Zdrój ul. Zdrojowa: dz. nr 1, 15, 18, 19, 39, 40, 45, AM-6, Obr.IV; dz. nr 44, 51, 70, 71/2, AM-9, Obr.IV	
inwestor	Gmina Miejska Świeradów- Zdrój ul. 11-go Listopada 59-850 Świeradów Zdrój	
AUTOR PROJEKTU	nr uprawnień	podpis
mgr inż. arch Katarzyna Pruszyńska	762/94/UW DS - 0881	
PROJEKTANCI	nr uprawnień	podpis
architektura mgr inż. arch. Katarzyna Pruszyńska	762/94/UW DS - 0881	
architektura stud. III rok Andrzej Pruszyński		
elektryka mgr inż. Jarosław Przybysz	105/DOS/05	
SPRAWDZAJĄCY	nr uprawnień	podpis
architektura mgr inż. arch. Andrzej Pruszyński	392/94/UW DS - 1052	
elektryka mgr inż. Jakub Pospieszyński	132/DOS/06	

RYSUNEK: ZAGOSPODAROWANIE TERENU — skala 1 : 500

stadium	branża	data	nr rys.
projekt wykonaw.	architektura	marzec 2013	1

OPRACOWANIE CHRONIONE PRAWAMI AUTORSKIMI