PROJEKT ZAGOSPODAROWANIA TERENU-Odwodnienie

Skala 1:500

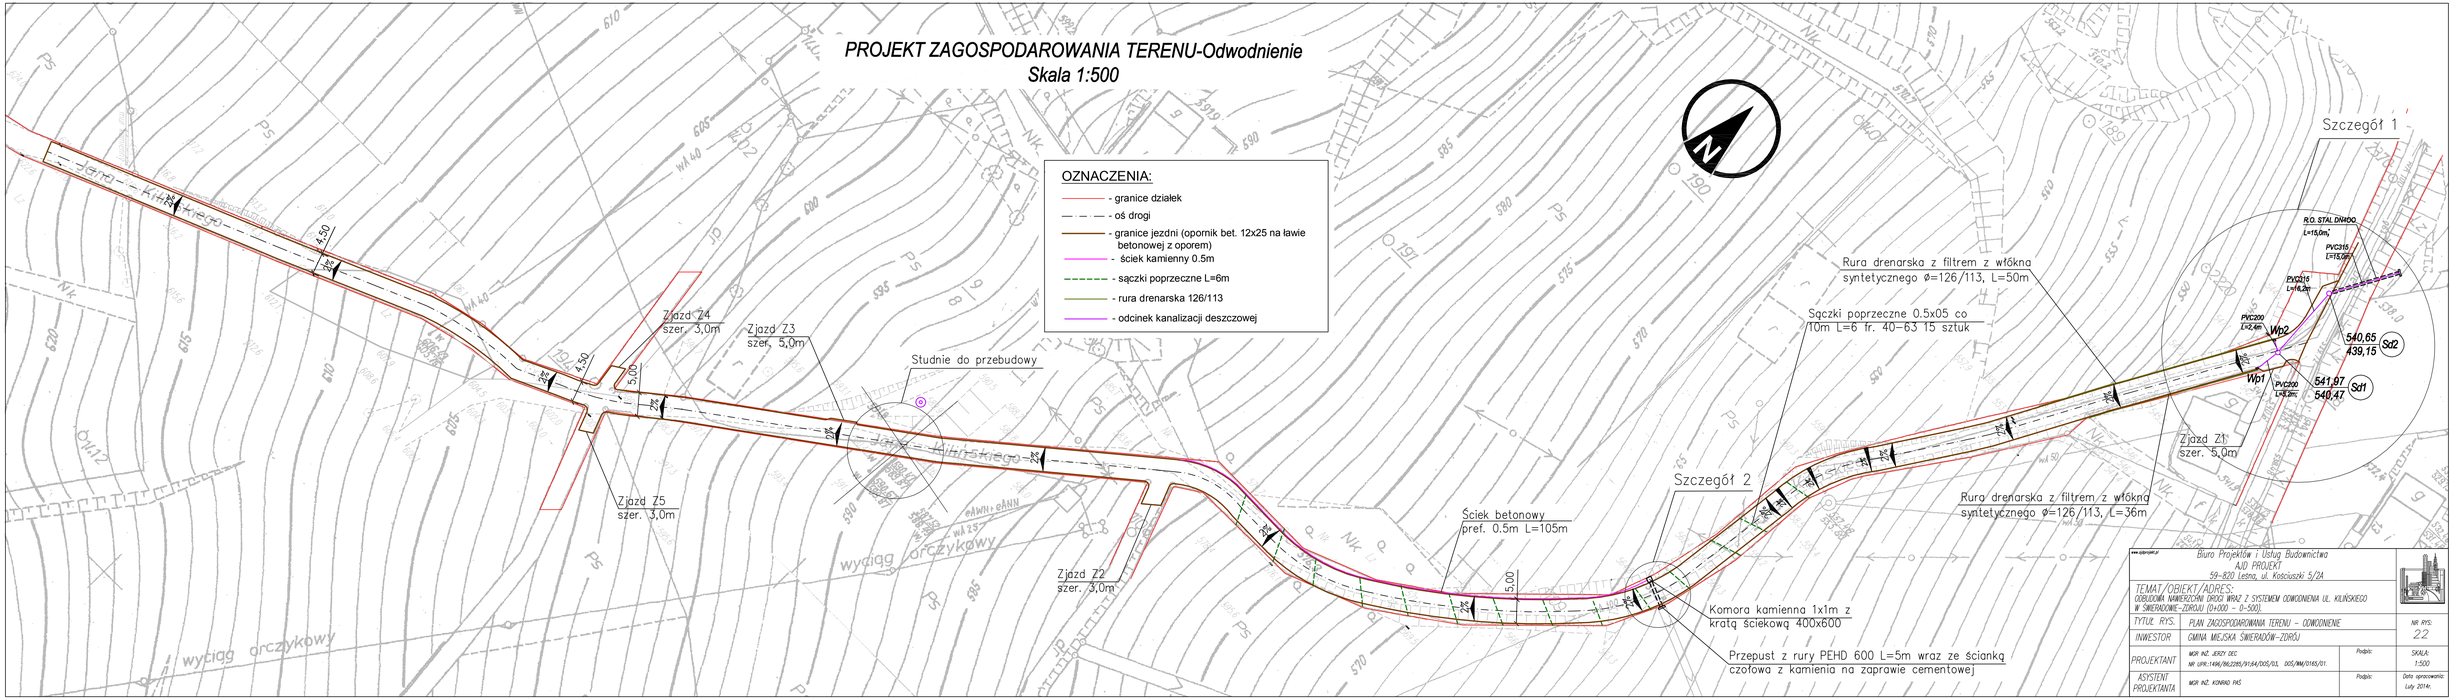

www.ajprojekt.pl	Biuro Projektów i Usług Budownictwa AJD PROJEKT 59-820 Leśna, ul. Kościuszki 5/2A		
TEMAT/OBIEKT/ADRES:	ODBUDOWA NAWIERZCHNI DROG WRAZ Z SYSTEMEM ODWODNIENIA UL. KILIŃSKIEGO W ŚWIERADOWIE-ZDROJU (D+000 – 0-500).		
TYTUŁ RYS.	PLAN ZAGOSPODAROWANIA TERENU – ODWODNIENIE		NR RYS: 22
INWESTOR	GMINA MIEJSKA ŚWIERADÓW-ZDRÓJ		
PROJEKTANT	MGR INŻ. JERZY DEC. NR UPR:1496/96/2285/01/64/005/01, 005/MM/0165/01.	Podpis:	SKALA: 1:500
ASYSTENT PROJEKTANTA	MGR INŻ. KONRAD PAŚ	Podpis:	Data opracowania: Luty 2014r.