RZUT

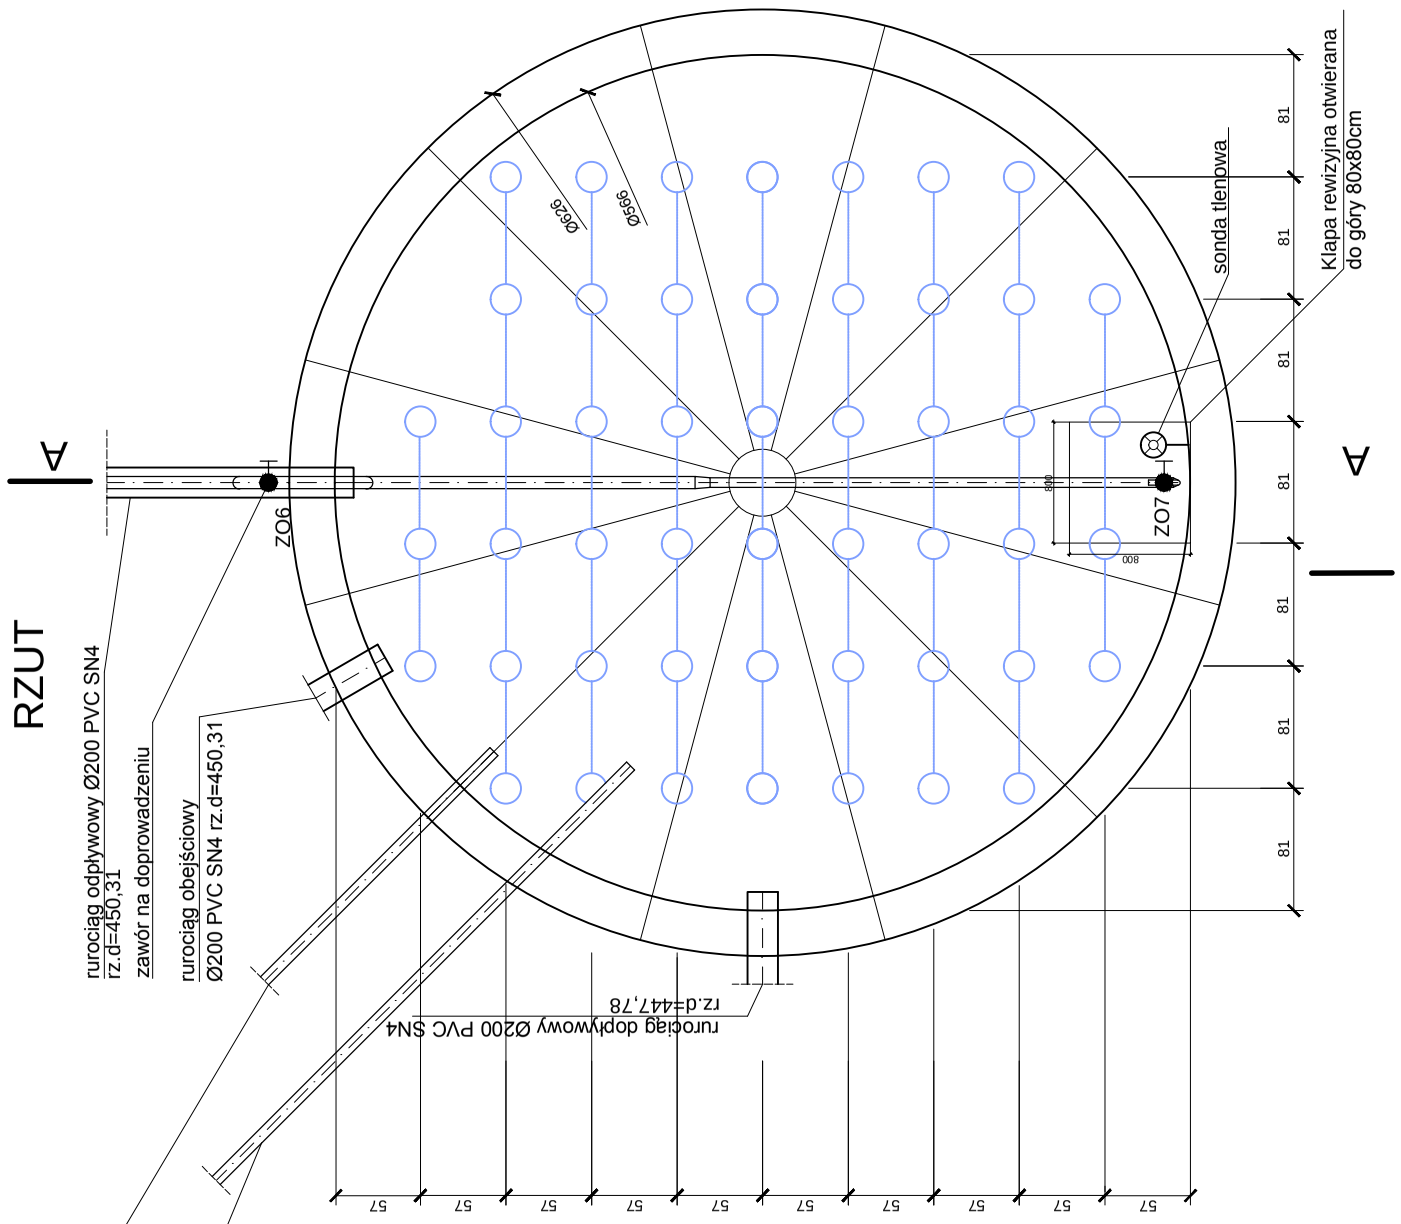

PRZEKRÓJ A-A

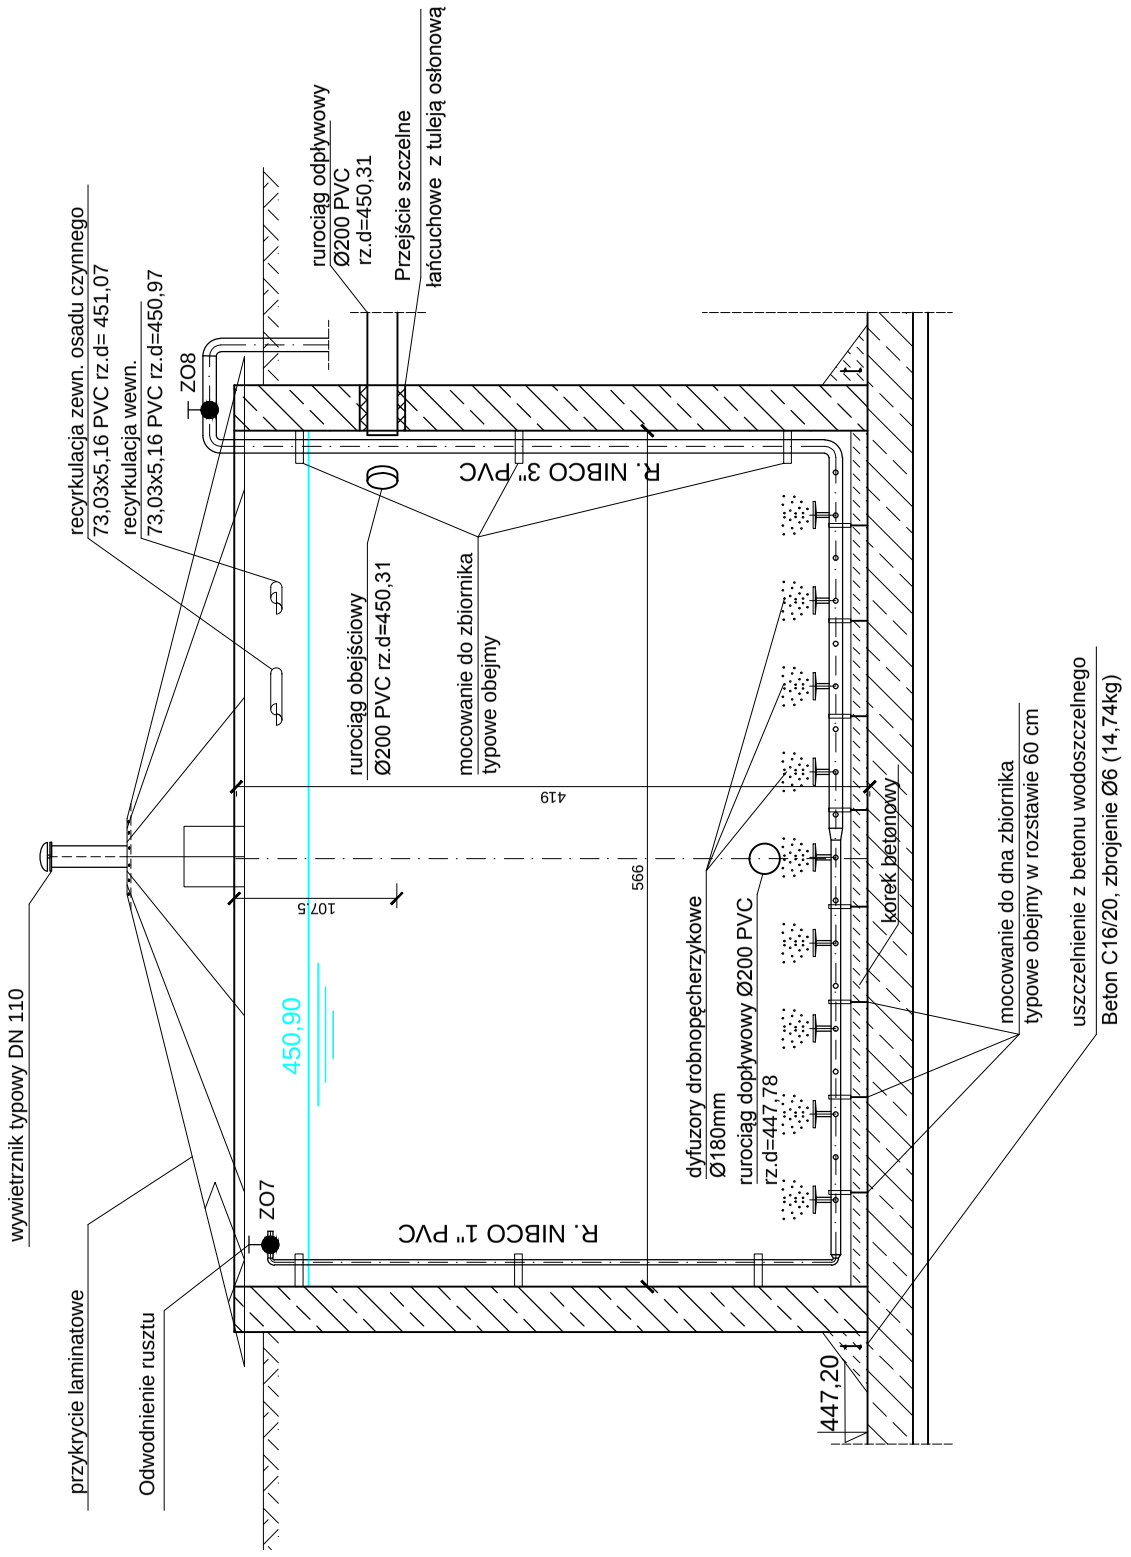

KOMORA NAPOWIETRZANIA I SKALA 1:50

Uwaga:
1.Montaż przykrycia laminatowego wg wytycznych Producenta
2.Rozmiar otworów montażowych w przykryciach dobrać dla konkretnego typu zastosowanych urządzeń (mieszadeł,pomp).
3.Odprowadzenie wody pochodzącej z opadów i roztopowych atmosferycznych do zewnątrz na przyległy teren.
4. Dane wyjściowe do projektu przykyć:
Obciążenie śniegiem wg PN-EN 1991-1-3:2005 (I strefa)
Obciążenie wiatrem wg PN-EN 19919194:2005
Obciążenie od podciśnienia wentylacji 30mm H2O
Obciążenie siłami skupionymi 1,5 kN na pow 0,2x0,2m
Przykrycia samonośne wsparte na wieńcu zbiornika
Przekrycia mocowane za pomocą kotew wklejanych z prętem ze stali A4 oraz połączeń śrubowych stal 316(AISI), A4(ISO)

	Imię i Nazwisko	Data	Nr uprawnień	Podpis	Inwestor: Gmina Świeradów Zdrój
Opracował:	mgr inż. Dominika Kudlik	04.2012			Obiekt, adres: Oczyszczalnia ścieków dla osiedla Czerniawa w m. Świeradów-Zdrój 59-850 Świeradów-Zdrój
	mgr inż. D.Korzeniowski	04.2012			
Projektował:	mgr inż. Tomasz Kozień	04.2012	MAP/0260/PWOS/04		
Sprawdził:	mgr inż. Robert Sieklucki	04.2012	MAP/0148/POOS/04		

Tytuł opracowania: PROJEKT OCZYSZCZALNI ŚCIEKÓW DLA OS.CZERNIAWA W M.ŚWIERADÓW-ZDRÓJ

Tytuł rysunku: KOMORA NAPOWIETRZANIA I

AZE Zając, Kościółek sp. j.
34-625 SKRZYDLNA 101
BIURO TECHNICZNO - HANDLOWE
31-465 KRAKÓW, ul. Dzielskiego 2
tel. (012) 413 77 75, 413 69 64
fax (012) 411 91 18

Stadium:	Nr. Rejestracyjny	Skala:	Nr rysunku:
PW. TECHNOLOGIA	PR-0156	1:50	CZ-21/T

Rysunek wykonano przy użyciu programu: AUTODESK ARCHITECTURAL DESKTOP 3,3 PL. Numery licencji: 700-51058162, 700-51058163,700-51058164,700-51058165,700-51058166,700-51058167,700-51058168,700-51065004,700-51157284, 700-50932891. Rysunek jest własnością firmy AZE Zając, Kościółek Spółka Jawna.
Wszelkie prawa autorskie zastrzeżone.