POUFNE

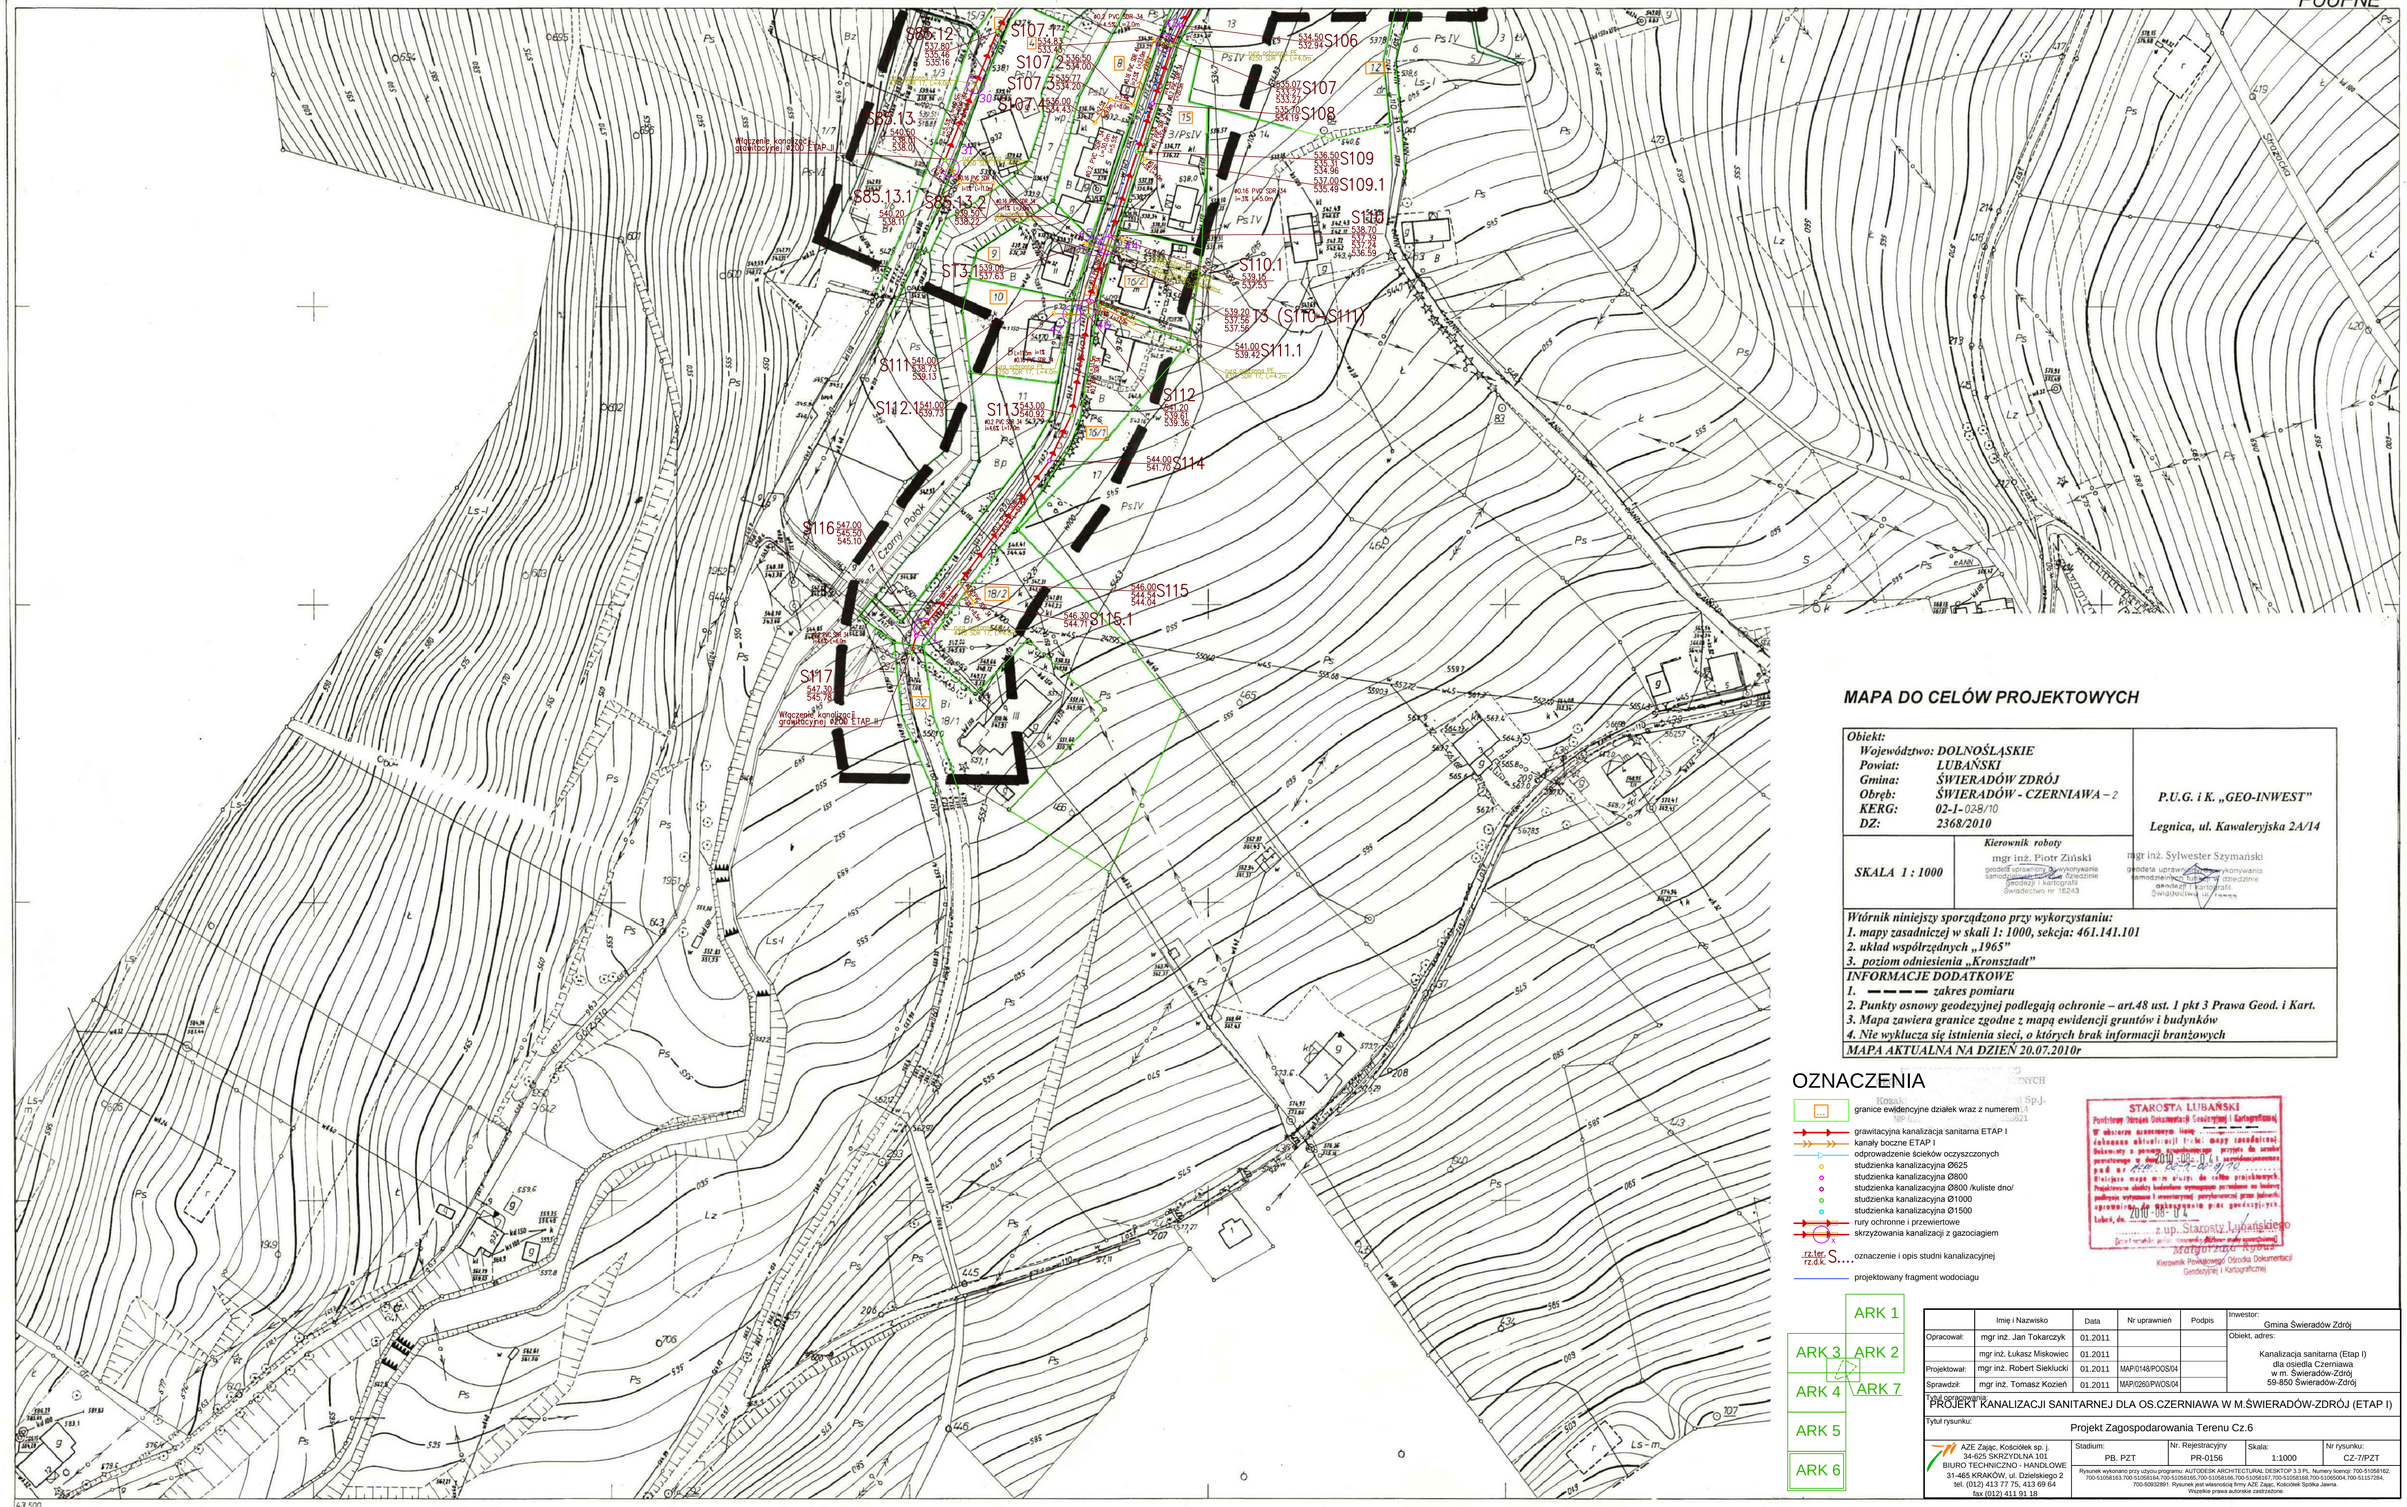

MAPA DO CELÓW PROJEKTOWYCH

Obiekt:	
Województwo:	*DOLNOŚLĄSKIE*
Powiat:	*LUBAŃSKI*
Gmina:	*ŚWIERADÓW ZDRÓJ*
Obręb:	*ŚWIERADÓW - CZERNIAWA – 2*
KERG:	*02-1-028/10*
DZ:	*2368/2010*
P.U.G. i K. „GEO-INWEST"	*Legnica, ul. Kawaleryjska 2A/14*
SKALA 1 : 1000	*Kierownik roboty* mgr inż. Piotr Ziński, geodeta uprawnienia budowlane, samodzielne funkcje techniczne w budownictwie, Świadectwo nr 16243
	mgr inż. Sylwester Szymański, geodeta uprawnienia budowlane, samodzielnych funkcji technicznych w budownictwie, geodezji i kartografii, Świadectwo nr 16243

Wtórnik niniejszy sporządzono przy wykorzystaniu:
1. *mapy zasadniczej w skali 1: 1000, sekcja: 461.141.101*
2. *układ współrzędnych „1965"*
3. *poziom odniesienia „Kronsztadt"*

INFORMACJE DODATKOWE
1. ——— *zakres pomiaru*
2. *Punkty osnowy geodezyjnej podlegają ochronie – art.48 ust. 1 pkt 3 Prawa Geod. i Kart.*
3. *Mapa zawiera granice zgodne z mapą ewidencji gruntów i budynków*
4. *Nie wyklucza się istnienia sieci, o których brak informacji branżowych*

MAPA AKTUALNA NA DZIEŃ 20.07.2010r

OZNACZENIA

- granice ewidencyjne działek wraz z numerem
- grawitacyjna kanalizacja sanitarna ETAP I
- kanały boczne ETAP I
- odprowadzenie ścieków oczyszczonych
- studzienka kanalizacyjna Ø625
- studzienka kanalizacyjna Ø800
- studzienka kanalizacyjna Ø800 /kuliste dno/
- studzienka kanalizacyjna Ø1000
- studzienka kanalizacyjna Ø1500
- rury ochronne i przewiertowe
- skrzyżowania kanalizacji z gazociągiem
- rz.lew. rz.d.k. S... oznaczenie i opis studni kanalizacyjnej
- projektowany fragment wodociągu

ARK 1 | ARK 2 | ARK 3 | ARK 4 | ARK 5 | ARK 6 | ARK 7

STAROSTA LUBAŃSKI
Powiatowy Ośrodek Dokumentacji Geodezyjnej i Kartograficznej
W obszarze zasadniczego ——— zakresu obiektu/ów/ tj.: mapy zasadniczej, dokumenty z pomiaru sytuacyjno-wysokościowego, projekt do zmiany przebiegu z mapy zasadniczej, zatwierdzono/nie zatwierdzono/ pod nr dziennika: 0047-0049/10
Wielkość mapy w m.n. dla: do celów projektowych.
Projektowane obiekty budowlane wymagające pozwolenia na budowę podlegają wpisowi i ewentualnej przyłączeniu przez jednostki uprawnione do dokonywania tych czynności.
Luboń, dn. 2010-08-04
z up. Starosty Lubańskiego
Małgorzata Nowak
Kierownik Powiatowego Ośrodka Dokumentacji Geodezyjnej i Kartograficznej

	Imię i Nazwisko	Data	Nr uprawnień	Podpis
Opracował:	mgr inż. Jan Tokarczyk	01.2011		
	mgr inż. Łukasz Miskowiec	01.2011		
Projektował:	mgr inż. Robert Siekluck i	01.2011	MAP/0148/POOS/04	
Sprawdził:	mgr inż. Tomasz Kozień	01.2011	MAP/0260/PWOS/04	

Inwestor: Gmina Świeradów Zdrój

Obiekt, adres: Kanalizacja sanitarna (Etap I) dla osiedla Czerniawa w m. Świeradów-Zdrój 59-850 Świeradów-Zdrój

Tytuł opracowania: PROJEKT KANALIZACJI SANITARNEJ DLA OS.CZERNIAWA W M.ŚWIERADÓW-ZDRÓJ (ETAP I)

Tytuł rysunku: Projekt Zagospodarowania Terenu Cz.6

AZE Zając, Kościółek sp. j.
34-625 SKRZYDLNA 101
BIURO TECHNICZNO - HANDLOWE
31-465 KRAKÓW, ul. Dzielskiego 2
tel. (012) 413 77 75, 413 69 64
fax (012) 411 91 18

Stadium:	Nr. Rejestracyjny	Skala:	Nr rysunku:
PB, PZT	PR-0156	1:1000	CZ-7/PZT

Rysunek wykonano przy użyciu programu: AUTODESK ARCHITECTURAL DESKTOP 3.3 PL. Numery licencji: 700-51058162, 700-51058163,700-51058164,700-51058165,700-51058166,700-51058167,700-51058168,700-51060004,700-51157284, 700-50932891. Rysunek jest własnością firmy AZE Zając, Kościółek Spółka Jawna. Wszelkie prawa autorskie zastrzeżone.

43 500
05 400

461.143.101

woj. jeleniogórskie

ŚWIERADÓW - CZERNIAWA

Mapa zasadnicza 1: 1000

1. Osnowa pozioma - układ państwowy 1965 - poligonizacja III klasy wysokościowa - poziom odniesienia Kronsztadt - OPGK Wrocław 1979r.
2. Pomiar szczegółów wykonano metodą bezpośrednią rzeźby - metodą tachimetryczną i metodą punktów rozproszonych - OPGK Wrocław 1979r.
3. Mapa - siatka kwadratów i osnowa koordynatograf em, sytuacja i rzeźba nanośnikiem tachimetrycznym oraz cyrklem i podziałką - OPGK Wrocław 1979r.

Szkic arkuszy sąsiednich

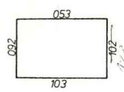

OKRĘGOWE PRZEDSIĘBIORSTWO GEODEZYJNO - KARTOGRAFICZNE WE WROCŁAWIU

Kierownik Pracowni
Władysław Mikłuszka
Specjalista ds Jakości
H. Pawłowska

I-szy Z-ca Dyrektora ds Naczelny Inżynier
inż. M.Kwiatkowski

Nr ks. rob 13971 III — Wrocław, dnia 20.IX.1979r.

Zmiany

Lubań 3.05.83r. 88
Mapę uzupełniono pomiarem inwentaryzacji urządzeń podziemnych wykonanym przez OPGK we Wrocławiu w ramach zlec. nr 1835111
Kierownik Pracowni inż. Sz. Kostecki
Specjalista Dz. Kontroli i Odbioru Robót (-) mgr inż. T. Szechyńska
Wrocław 30.V.82 r.

Lubań 9.05.83r.