PROJEKT ZAGOSPODAROWANIA TERENU
SKALA 1:250

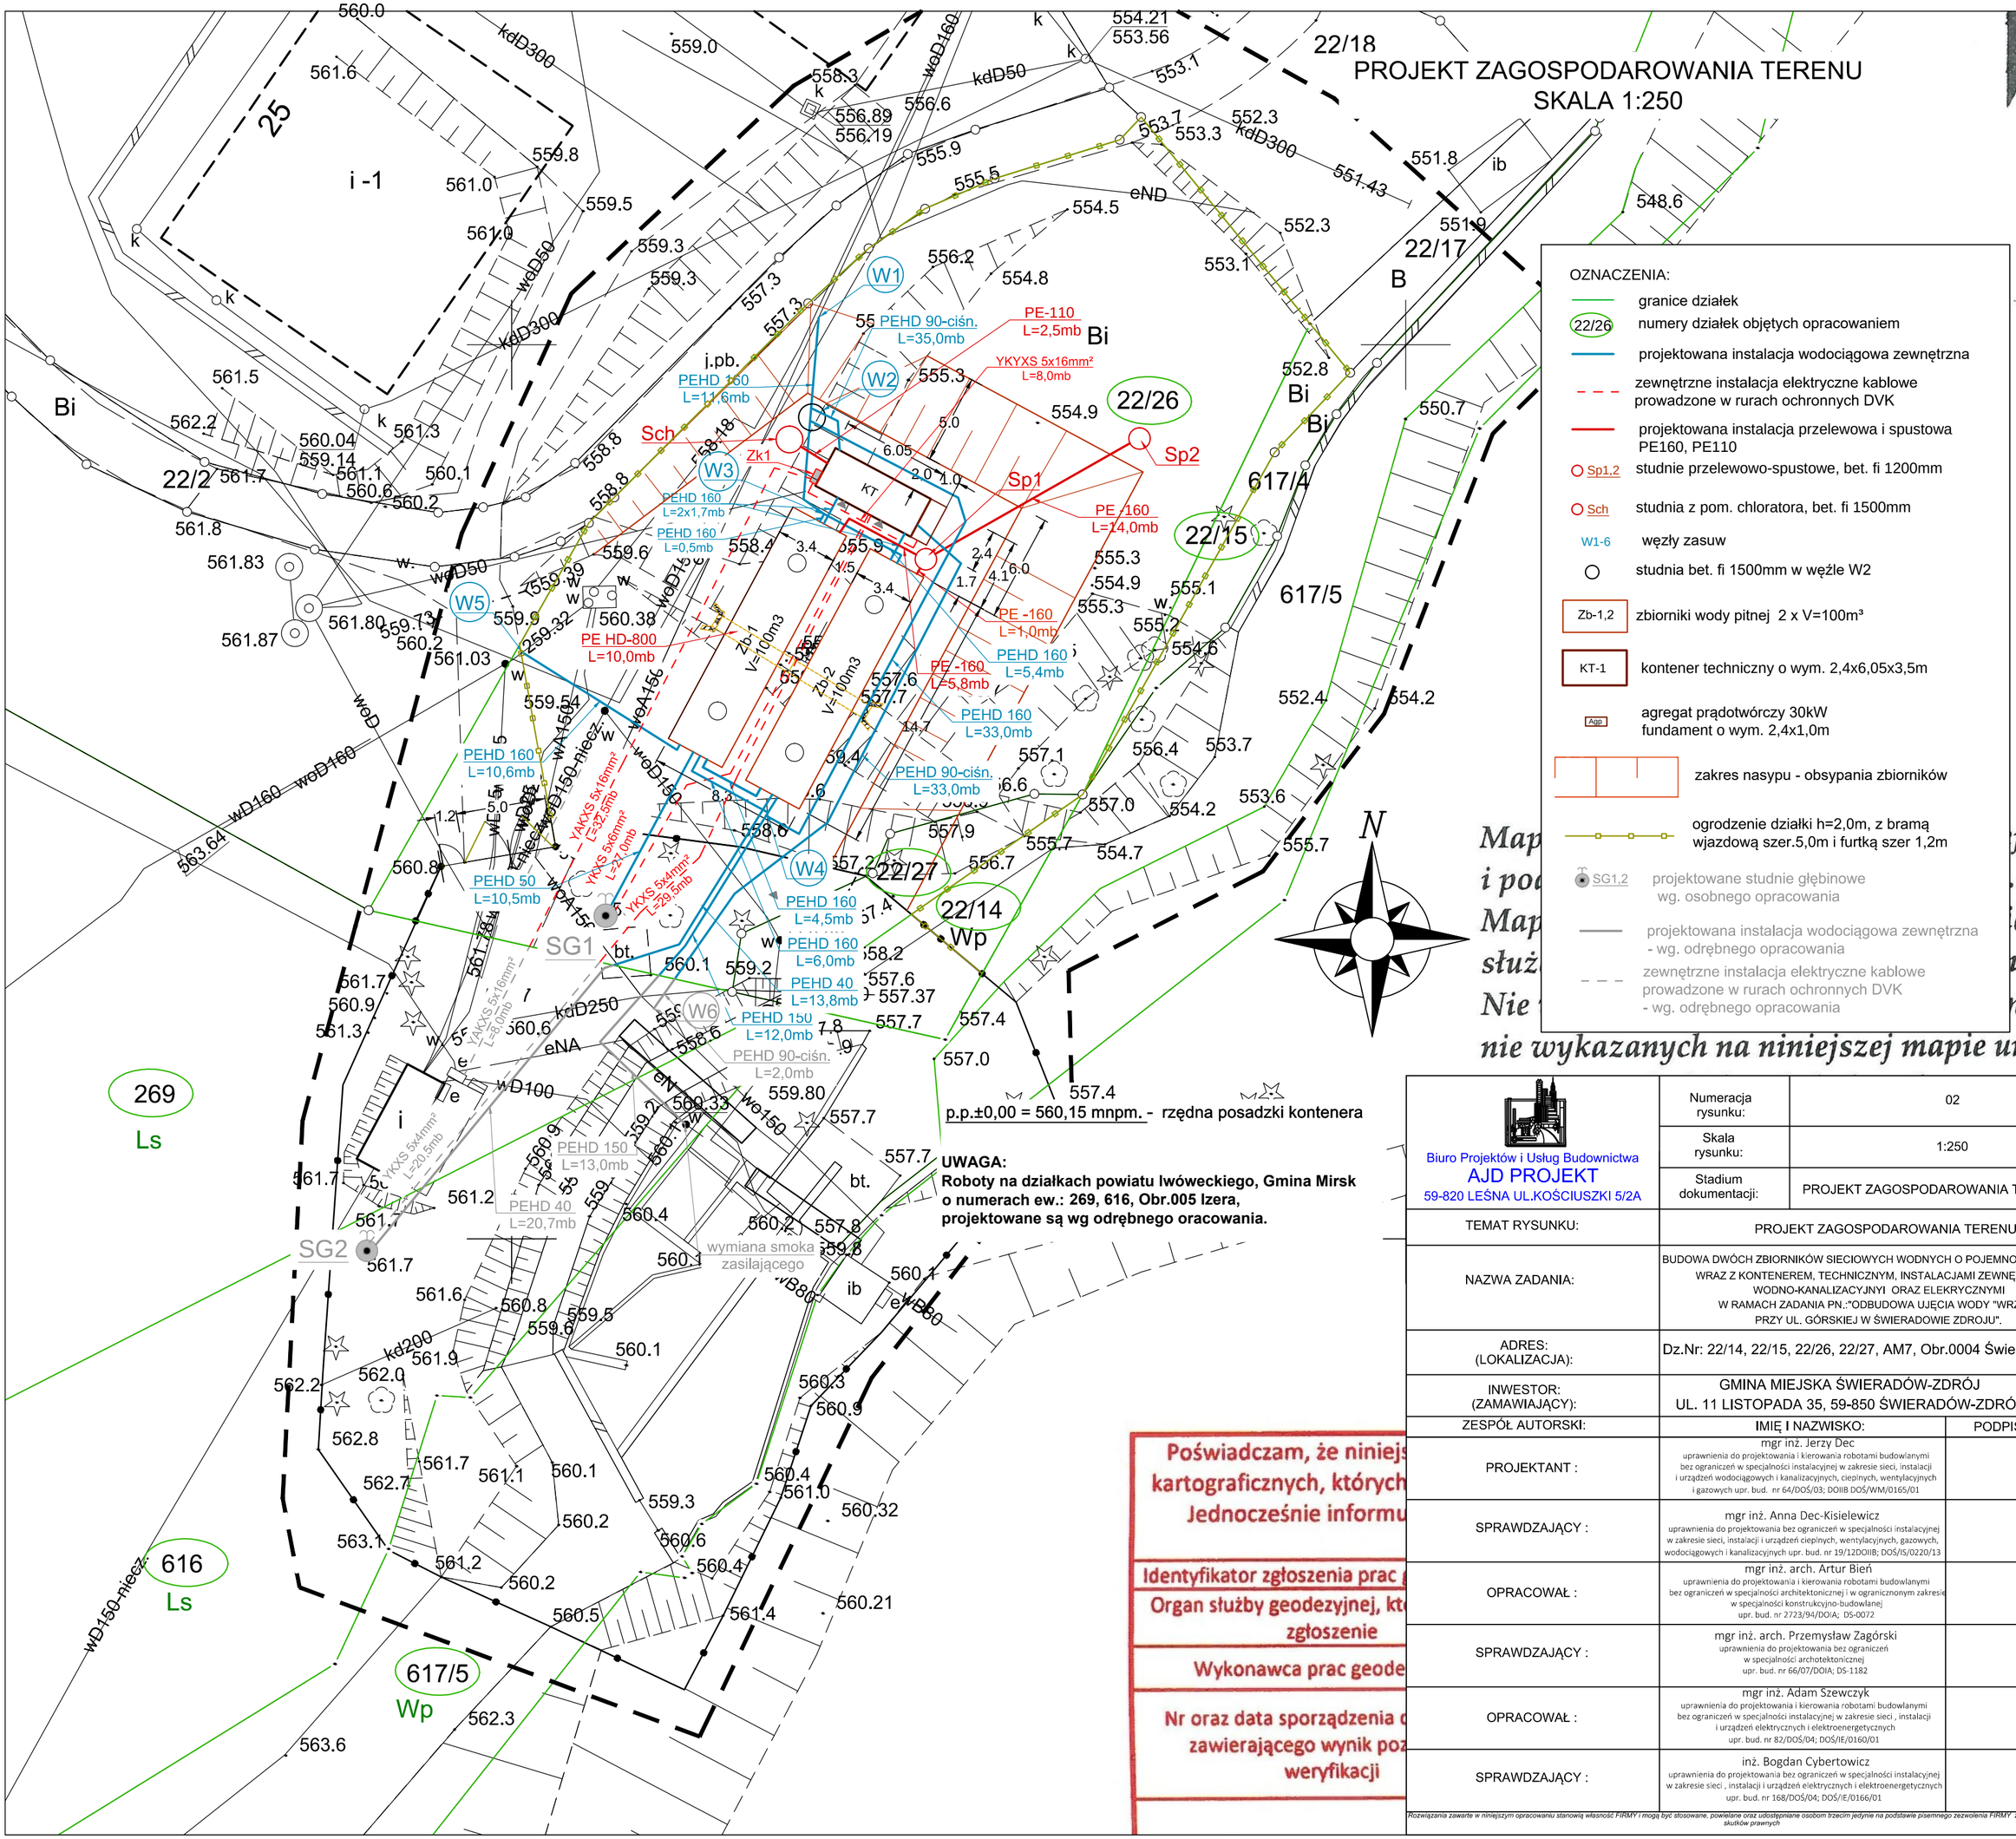

OZNACZENIA:

- granice działek
- 22/26 — numery działek objętych opracowaniem
- projektowana instalacja wodociągowa zewnętrzna
- zewnętrzne instalacja elektryczne kablowe prowadzone w rurach ochronnych DVK
- projektowana instalacja przelewowa i spustowa PE160, PE110
- Sp1,2 — studnie przelewowo-spustowe, bet. fi 1200mm
- Sch — studnia z pom. chloratora, bet. fi 1500mm
- W1-6 — węzły zasuw
- studnia bet. fi 1500mm w węźle W2
- Zb-1,2 — zbiorniki wody pitnej 2 x V=100m³
- KT-1 — kontener techniczny o wym. 2,4x6,05x3,5m
- Agp — agregat prądotwórczy 30kW fundament o wym. 2,4x1,0m
- zakres nasypu - obsypania zbiorników
- ogrodzenie działki h=2,0m, z bramą wjazdową szer.5,0m i furtką szer 1,2m
- SG1,2 — projektowane studnie głębinowe wg. osobnego opracowania
- projektowana instalacja wodociągowa zewnętrzna - wg. odrębnego opracowania
- zewnętrzne instalacja elektryczne kablowe prowadzone w rurach ochronnych DVK - wg. odrębnego opracowania

p.p.±0,00 = 560,15 mnpm. - rzędna posadzki kontenera

UWAGA:
Roboty na działkach powiatu lwóweckiego, Gmina Mirsk o numerach ew.: 269, 616, Obr.005 Izera, projektowane są wg odrębnego oracowania.

Map... i po... Map... służ... Nie ... ...nie wykazanych na niniejszej mapie urządze...

Poświadczam, że niniejs... kartograficznych, których... Jednocześnie informu...

Identyfikator zgłoszenia prac ...
Organ służby geodezyjnej, kt... zgłoszenie
Wykonawca prac geode...
Nr oraz data sporządzenia d... zawierającego wynik poz... weryfikacji

Biuro Projektów i Usług Budownictwa
AJD PROJEKT
59-820 LEŚNA UL.KOŚCIUSZKI 5/2A

Numeracja rysunku:	02
Skala rysunku:	1:250
Stadium dokumentacji:	PROJEKT ZAGOSPODAROWANIA TERENU
TEMAT RYSUNKU:	PROJEKT ZAGOSPODAROWANIA TERENU
NAZWA ZADANIA:	BUDOWA DWÓCH ZBIORNIKÓW SIECIOWYCH WODNYCH O POJEMNOŚCI V=2x100m³ WRAZ Z KONTENEREM, TECHNICZNYM, INSTALACJAMI ZEWNĘTRZNYMI WODNO-KANALIZACYJNYI ORAZ ELEKRYCZNYMI W RAMACH ZADANIA PN.:"ODBUDOWA UJĘCIA WODY "WRZOS" PRZY UL. GÓRSKIEJ W ŚWIERADOWIE ZDROJU".
ADRES: (LOKALIZACJA):	Dz.Nr: 22/14, 22/15, 22/26, 22/27, AM7, Obr.0004 Świeradów-Zdrój,
INWESTOR: (ZAMAWIAJĄCY):	GMINA MIEJSKA ŚWIERADÓW-ZDRÓJ UL. 11 LISTOPADA 35, 59-850 ŚWIERADÓW-ZDRÓJ

ZESPÓŁ AUTORSKI:	IMIĘ I NAZWISKO:	PODPIS:	DATA:
PROJEKTANT :	mgr inż. Jerzy Dec uprawnienia do projektowania i kierowania robotami budowlanymi bez ograniczeń w specjalności instalacyjnej w zakresie sieci, instalacji i urządzeń wodociągowych i kanalizacyjnych, cieplnych, wentylacyjnych i gazowych upr. bud. nr 64/DOŚ/03; DOIIB DOŚ/WM/0165/01		15.12.2025 r.
SPRAWDZAJĄCY :	mgr inż. Anna Dec-Kisielewicz uprawnienia do projektowania bez ograniczeń w specjalności instalacyjnej w zakresie sieci, instalacji i urządzeń cieplnych, wentylacyjnych, gazowych, wodociągowych i kanalizacyjnych upr. bud. nr 19/12DOIIB; DOŚ/IS/0220/13		
OPRACOWAŁ :	mgr inż. arch. Artur Bień uprawnienia do projektowania i kierowania robotami budowlanymi bez ograniczeń w specjalności architektonicznej i w ograniczonym zakresie w specjalności konstrukcyjno-budowlanej upr. bud. nr 2723/94/DOIA; DS-0072		
SPRAWDZAJĄCY :	mgr inż. arch. Przemysław Zagórski uprawnienia do projektowania bez ograniczeń w specjalności archotektonicznej upr. bud. nr 66/07/DOIA; DS-1182		
OPRACOWAŁ :	mgr inż. Adam Szewczyk uprawnienia do projektowania i kierowania robotami budowlanymi bez ograniczeń w specjalności instalacyjnej w zakresie sieci , instalacji i urządzeń elektrycznych i elektroenergetycznych upr. bud. nr 82/DOŚ/04; DOŚ/IE/0160/01		
SPRAWDZAJĄCY :	inż. Bogdan Cybertowicz uprawnienia do projektowania bez ograniczeń w specjalności instalacyjnej w zakresie sieci , instalacji i urządzeń elektrycznych i elektroenergetycznych upr. bud. nr 168/DOŚ/04; DOŚ/IE/0166/01		

Rozwiązania zawarte w niniejszym opracowaniu stanowią własność FIRMY i mogą być stosowane, powielane oraz udostępniane osobom trzecim jedynie na podstawie pisemnego zezwolenia FIRMY z zastrzeżeniem wszelkich skutków prawnych