RZUT PARTERU

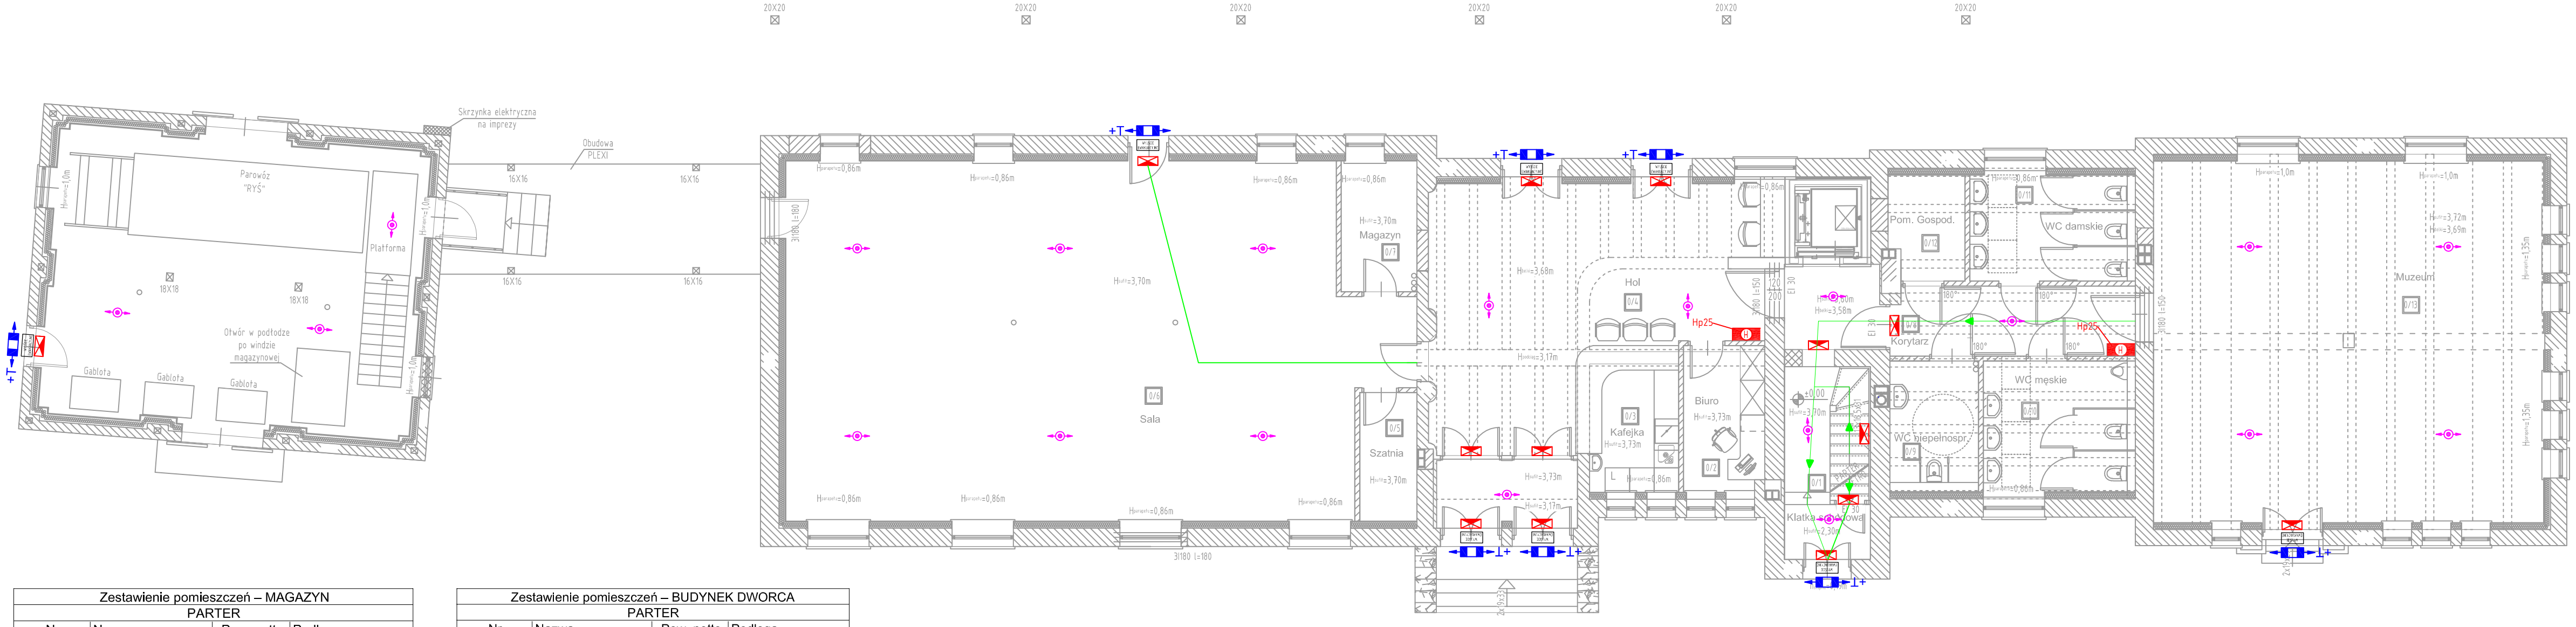

Zestawienie pomieszczeń – MAGAZYN			
PARTER			
Nr	Nazwa	Pow. netto	Podłoga
		m2	
0/1	Magazyn	61,04	Płytki ceramiczne
	Łącznie	61,04	

Zestawienie pomieszczeń – BUDYNEK DWORCA			
PARTER			
Nr	Nazwa	Pow. netto	Podłoga
		m2	
0/1	Klatka schodowa	9,98	Płytki ceramiczne
0/2	Biuro	7,40	Płytki ceramiczne
0/3	Kafejka	7,24	Płytki ceramiczne
0/4	Hol	45,11	Płytki ceramiczne
0/5	Szatnia	4,67	Płytki ceramiczne
0/6	Sala	138,42	Parkiet
0/7	Magazyn	6,29	Płytki ceramiczne
0/8	Korytarz	15,28	Płytki ceramiczne
0/9	WC niepełnospr.	6,90	Płytki ceramiczne
0/10	WC męskie	11,59	Płytki ceramiczne
0/11	WC damskie	10,80	Płytki ceramiczne
0/12	Pom. Gospod.	4,66	Płytki ceramiczne
0/13	Muzeum	89,60	Płytki ceramiczne
	Łącznie	357,94	

LEGENDA OPRAW AWARYJNYCH-EWAKUACYJNYCH:

- Oprawa kierunkowa jednostronna, naścienna
- Oprawa kierunkowa, dwustronna, nasufitowa lub zwieszana
- Oprawa doświetlająca, nasufitowa
- +T Oprawa doświetlająca, nasufitowa, zewnętrzna z termostatem H-323
- Wyjście ewakuacyjne z budynku

UWAGI:

1. PRZEJŚCIA PRZEWODÓW PRZEZ GRANICE STREF POŻAROWYCH NALEŻY ZABAZPIECZYĆ MATERIAŁAMI O ODPOWIEDNIEJ WYTRZYMAŁOŚCI OGNIOWEJ ATESTOWANYMI P.POŻ.
2. PO ZAMONTOWANIU OPRAW KIERUNKOWYCH NALEŻY OKLEIĆ JE ODPOWIEDNIMI PIKTOGRAMAMI.
3. EWENTUALNE BRAKI W OZNAKOWANIU DRÓG EWAKUACYJNYCH UZUPEŁNIĆ PIKTOGRAMAMI FOTOLUMINESCENCYJNYMI.
4. PODŁĄCZENIA WSZYSTKICH URZĄDZEŃ WYKONAĆ ZGODNIE Z DTR. ORAZ W POROZUMIENIU Z DOSTAWCAMI POSZCZEGÓLNYCH URZĄDZEŃ.
5. TYPY OPRAW OŚWIETLENIOWYCH W PROJEKCIE WYKONAWCZYM. DOBÓR OPRAW WYKONAĆ NA PODSTAWIE WYKONANYCH UPRZEDNIO OBLICZEŃ NATĘŻENIA OŚWIETLENIA, STOSUJĄC SIĘ DO WYMOGÓW NORMOWYCH.

CAD projekt
Robert Wierzorkowski
ul. Moniuszki 10A
59-800 Lubań
tel. 721 55 25

INWESTOR:
Urząd Miasta
ul. 11 Listopada 35
59-850 Świeradów Zdrój

OBIEKT/ADRES:
Adaptacja budynku byłego dworca kolejowego wraz z otoczeniem na centrum muzealno-kulturalne w Świeradowie-Zdroju
dz. nr 47, 31 A.M.3, obr. 0005 Świeradów Zdrój

TYTUŁ RYSUNKU:
Instalacje oświetlenia awaryjnego – parter

PROJEKTANT: PODPIS:
mgr inż. Łukasz Burzawa
Upr. nr 146/DOŚ/13, DOŚ/IE/0281/13

SPRAWDZAJĄCY:
mgr inż. Krzysztof Zawadzki
Upr. nr 173/DOŚ/13, DOŚ/IE/0282/13

DATA: 02.2016

SKALA: 1:100

NR RYSUNKU: 10/E