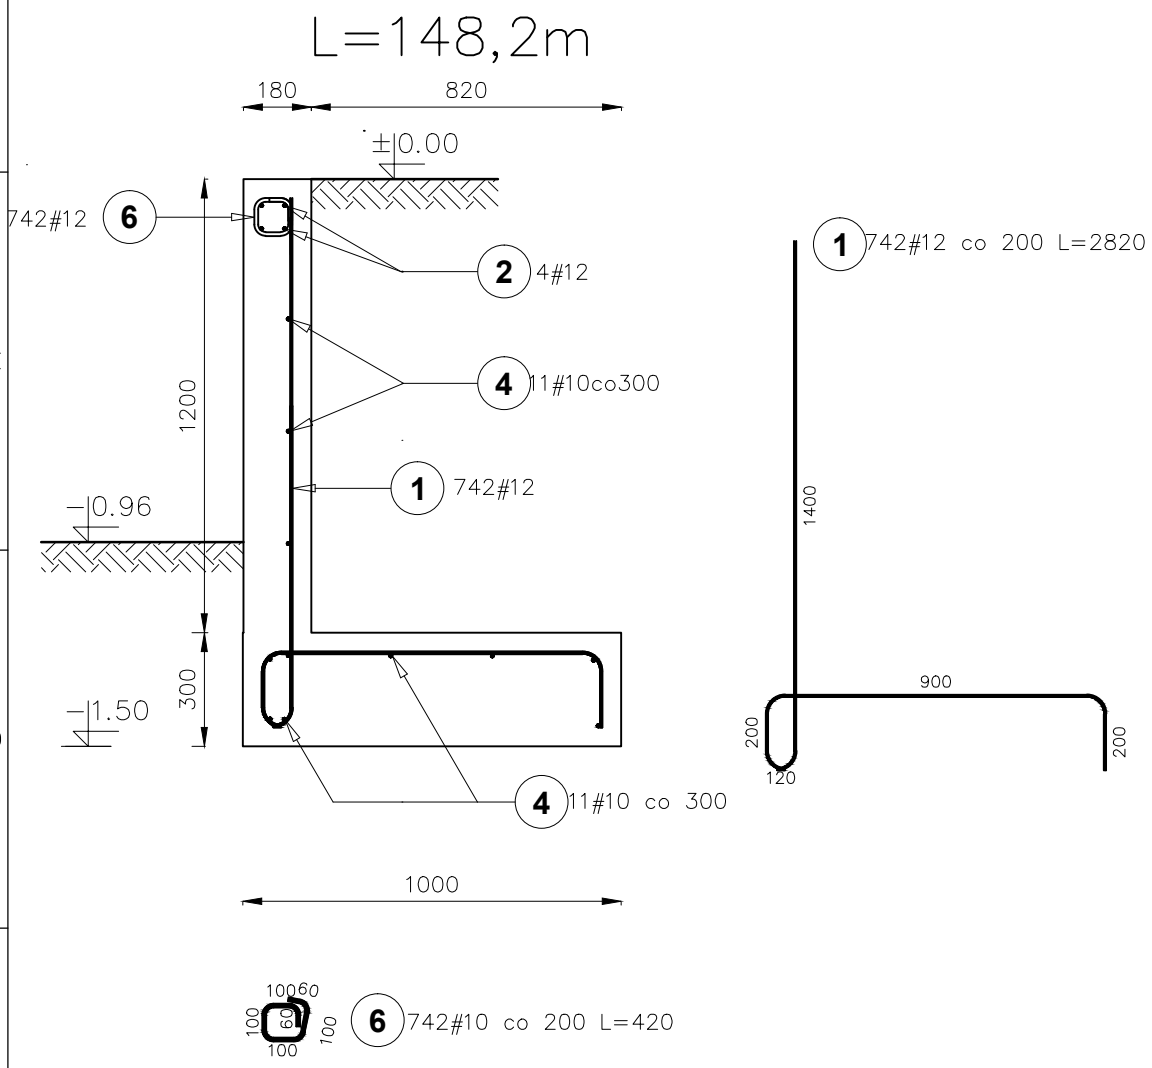

Zestawienie stali						
POZ.	NR PRĘTA	średnica pręta	DŁUGOŚĆ [mm]	LICZBA SZTUK	DŁUGOŚĆ ŁĄCZNA [m]	
					#12	#10
1	1	#12	2820	742	2092,44	
2	2	#12	12000	48	576	
3	3	#12	10100	4	40,4	
4	4	#10	12000	132		1584
5	5	#10	10100	11		111,1
6	6	#10	420	742		311,64
DŁUGOSC RAZEM [m]					2708,84	2006,74
MASA JEDNOSTKOWA [kg]					0,888	0,617
MASA [kg]					2405,45	1238,16
MASA OGÓŁEM [kg]					3643,61	
WYKONAĆ: x 1					3643,61	

Beton C20/25
Stal AIIIN
Otulina 5cm
Dylatacja co 15m

CAD projekt
Robert Wieczorkowski
ul. Moniuszki 10A
59-800 Lubań
tel. 721 55 25

INWESTOR:
Urząd Miasta
ul. 11 Listopada 35
59-850 Świeradów Zdrój

OBIEKT/ADRES
Adaptacja budynku byłego dworca kolejowego wraz z otoczeniem na centrum muzealno-kulturalne w Świeradowie-Zdroju
dz. nr 47, 31 A.M.3, obr. 0005 Świeradów Zdrój

TYTUŁ RYSUNKU:
Mur oporowy peronu

OPRACOWAŁ: PODPIS:
mgr inż. Robert Wieczorkowski
Upr. nr 294/00/DOW, DOŚ/BO/0126/01 SPECJALNOŚĆ: KONSTRUKCJA
SPRAWDZIŁ:
mgr inż. Adam Wieczorkowski
Upr. nr 8/DOŚ/04, DOŚ/BO/0412/08 SPECJALNOŚĆ: KONSTRUKCJA
DATA: 31.01.2018

SKALA: 1:20

NR RYSUNKU: 6/K