
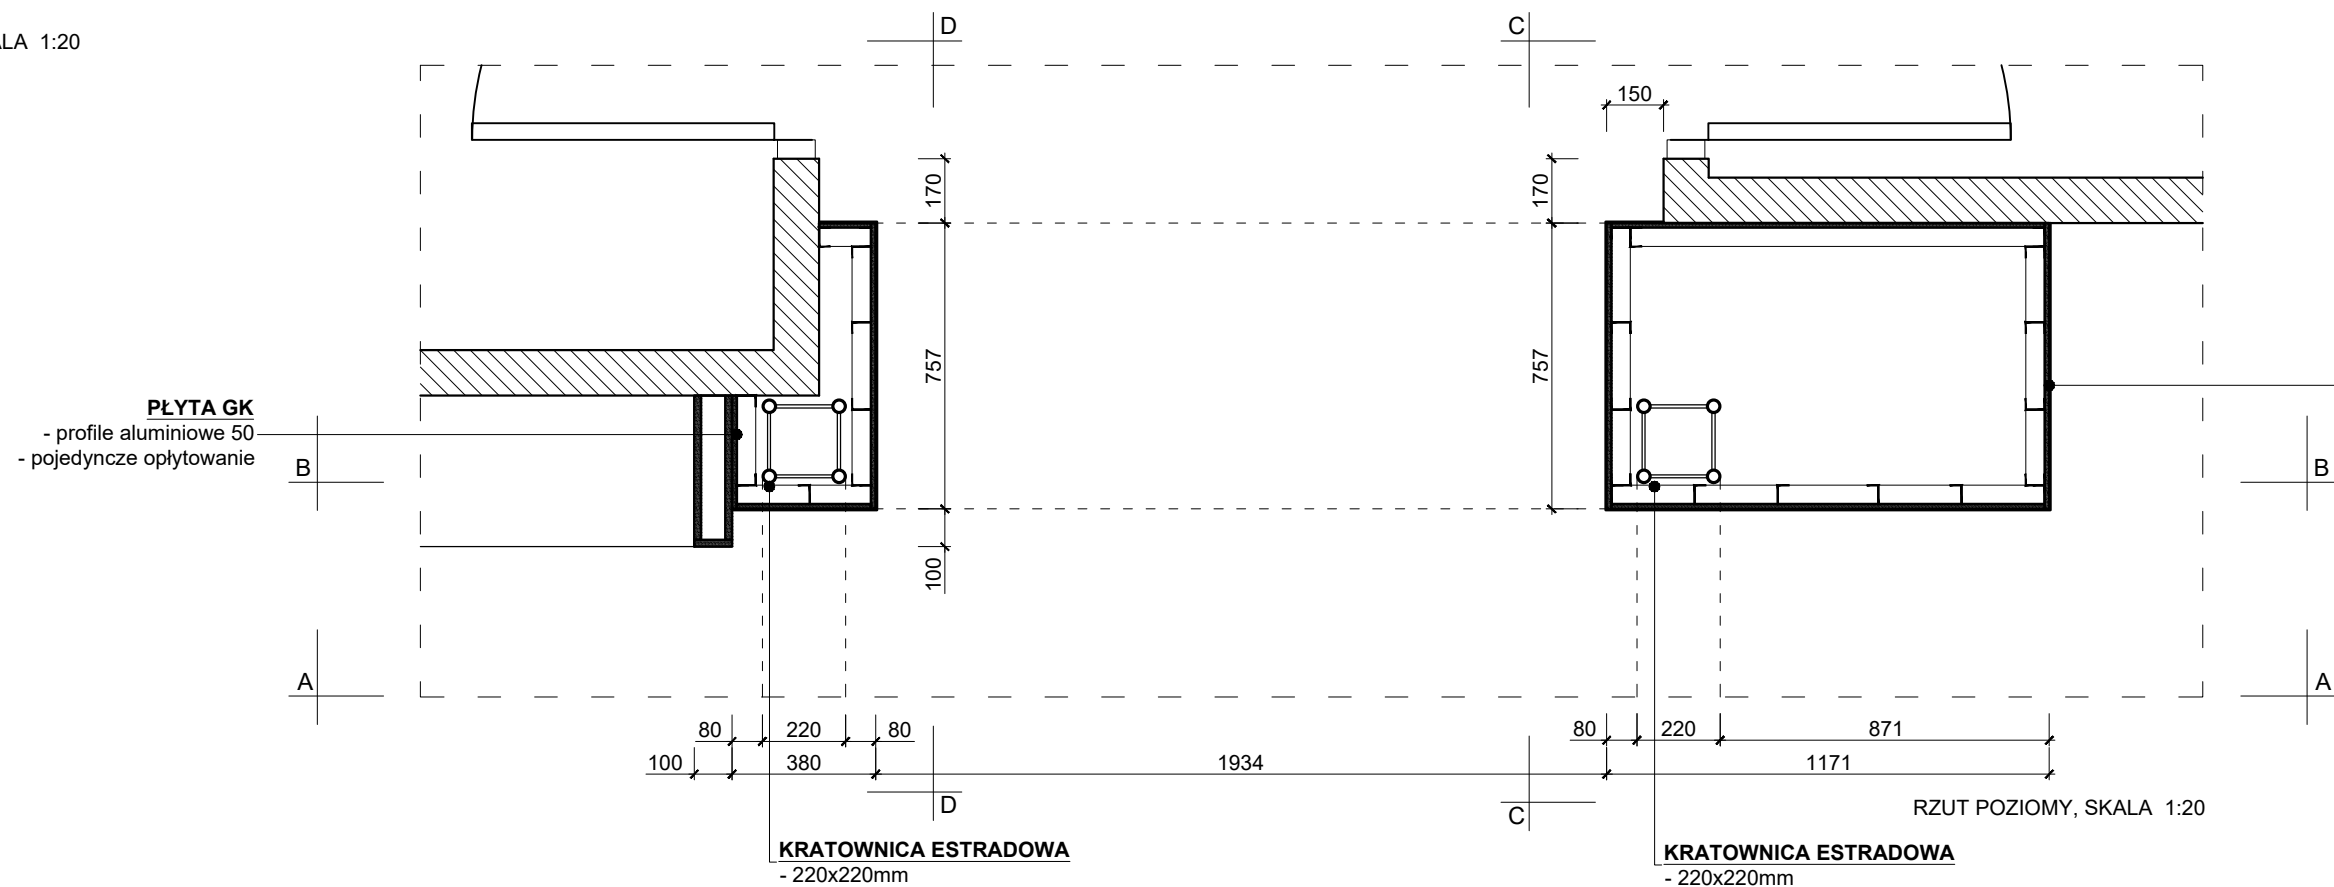
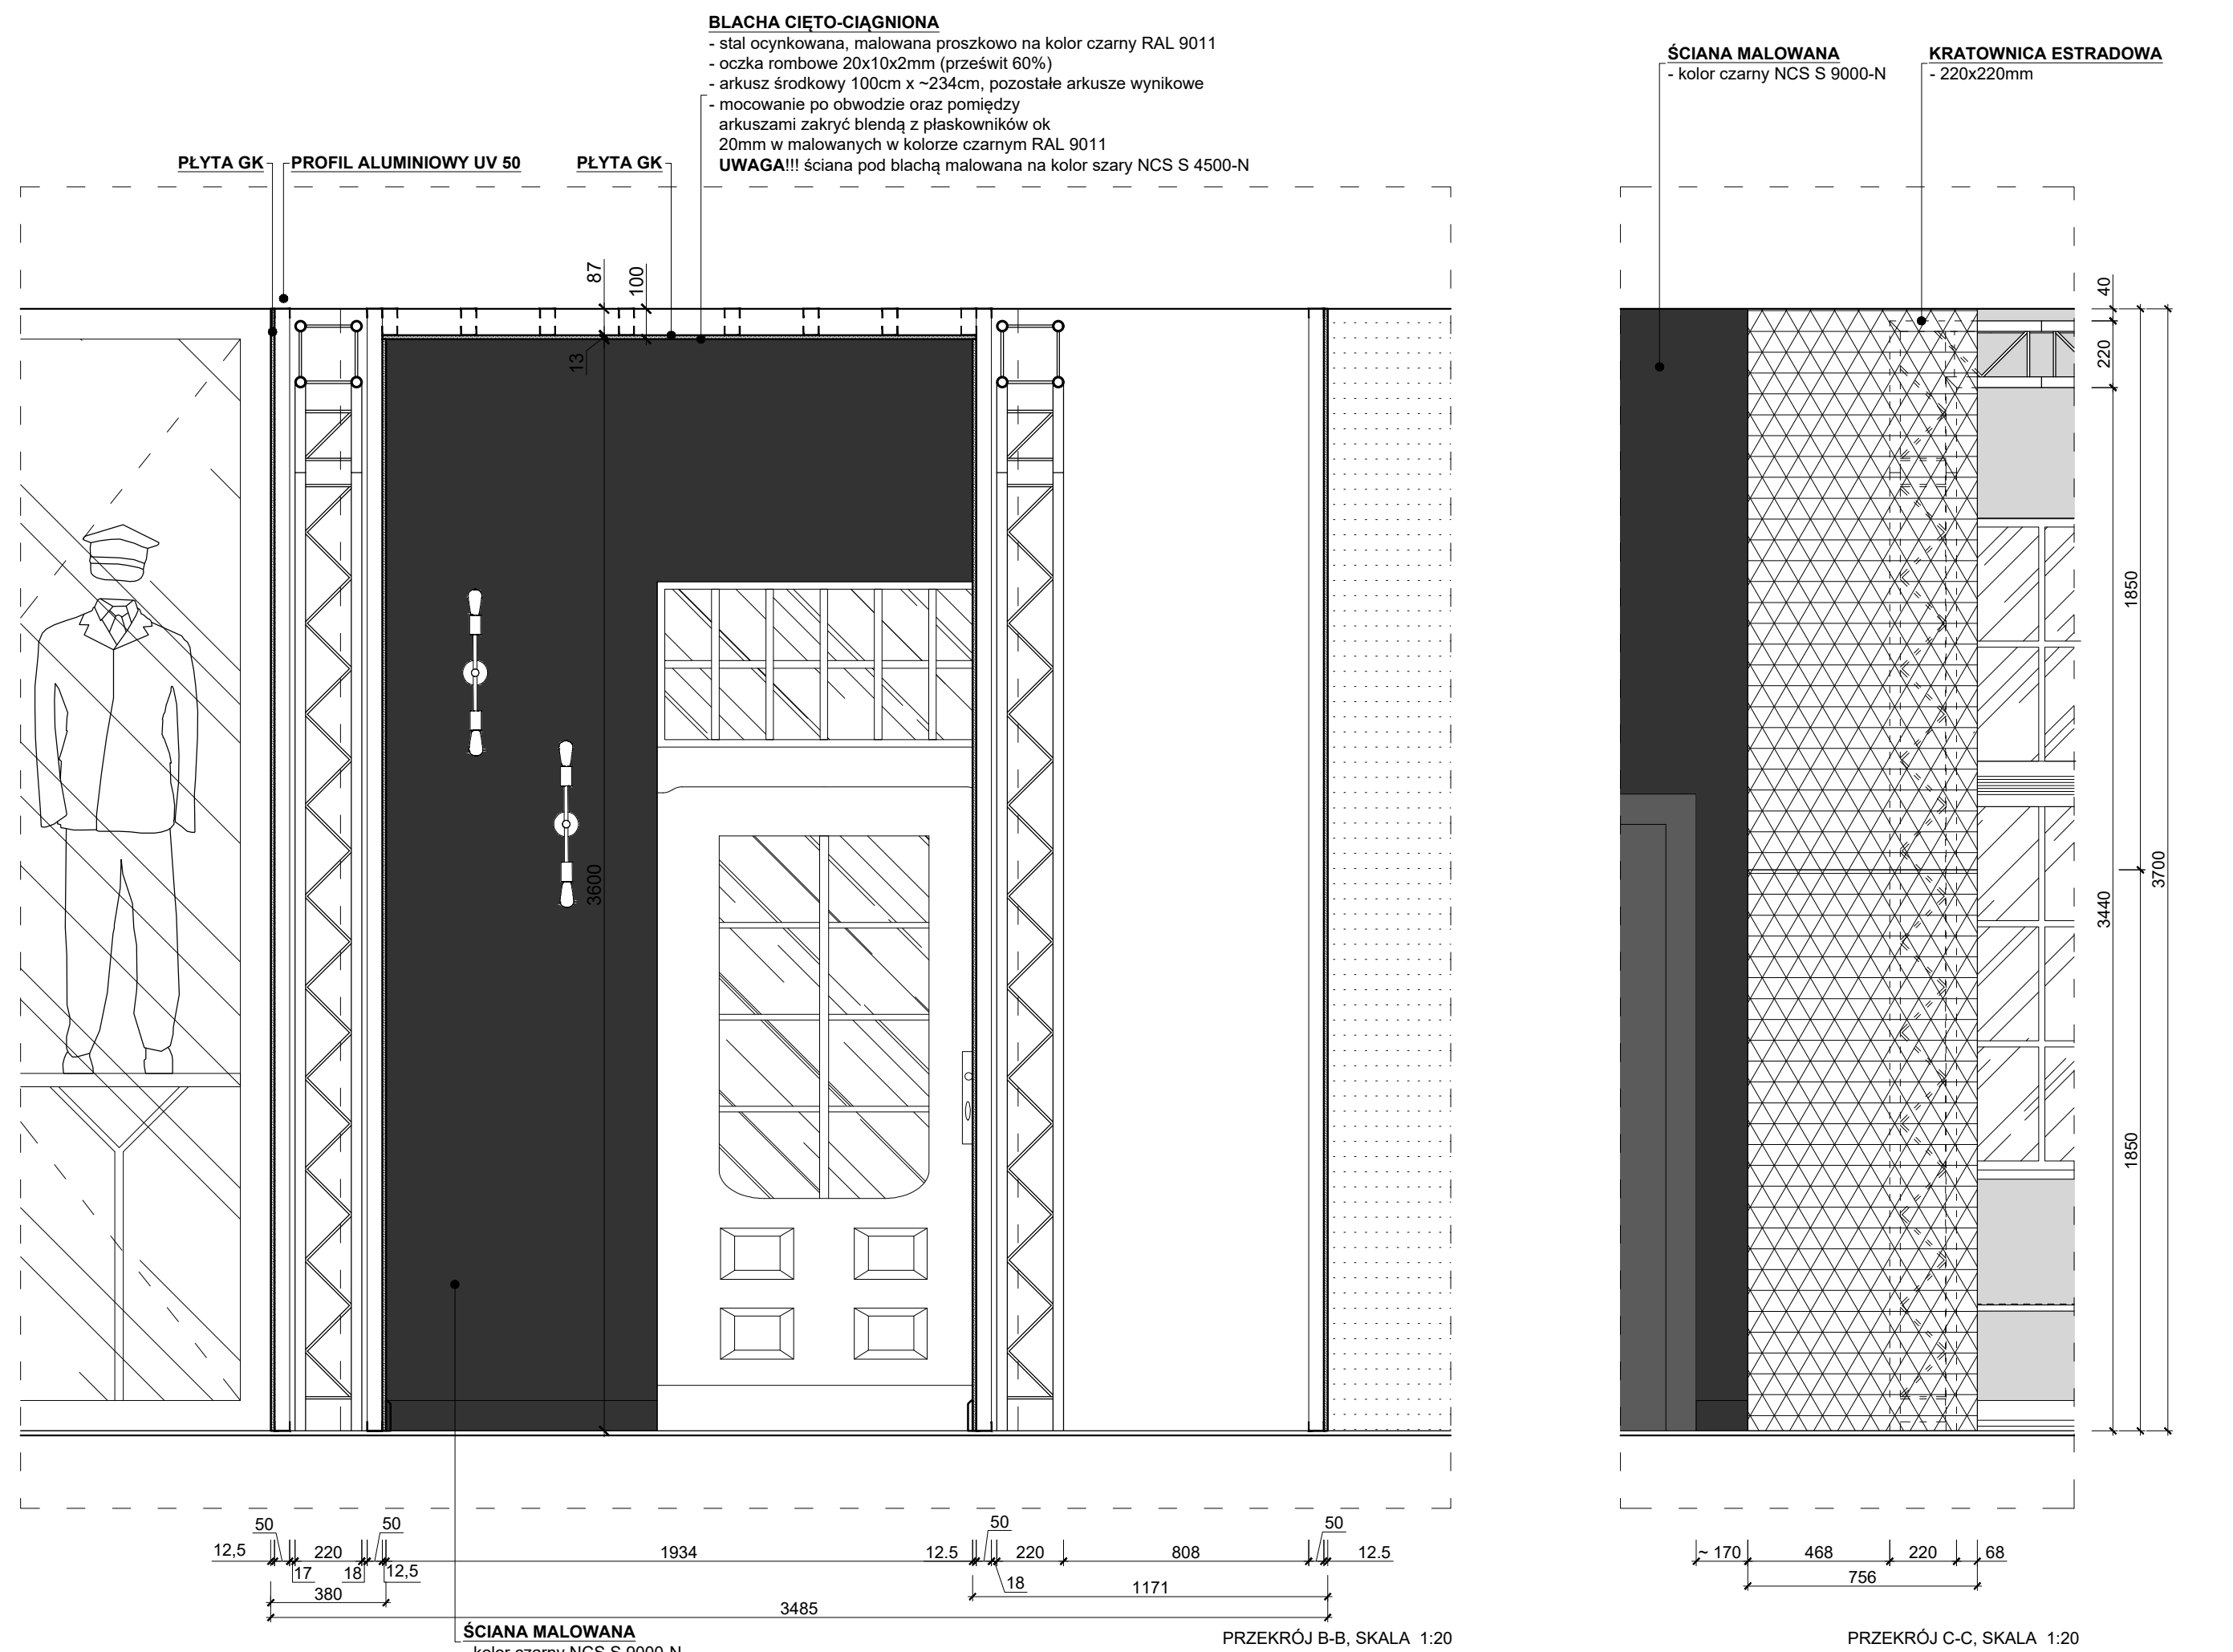


01. ZABUDOWA WEJŚCIA Z BLACHY CIĘTO-CIĄGNIONEJ\_SALA WIELOFUNKCYJNA\_RZUT I PRZEKROJE\_SKALA 1:20

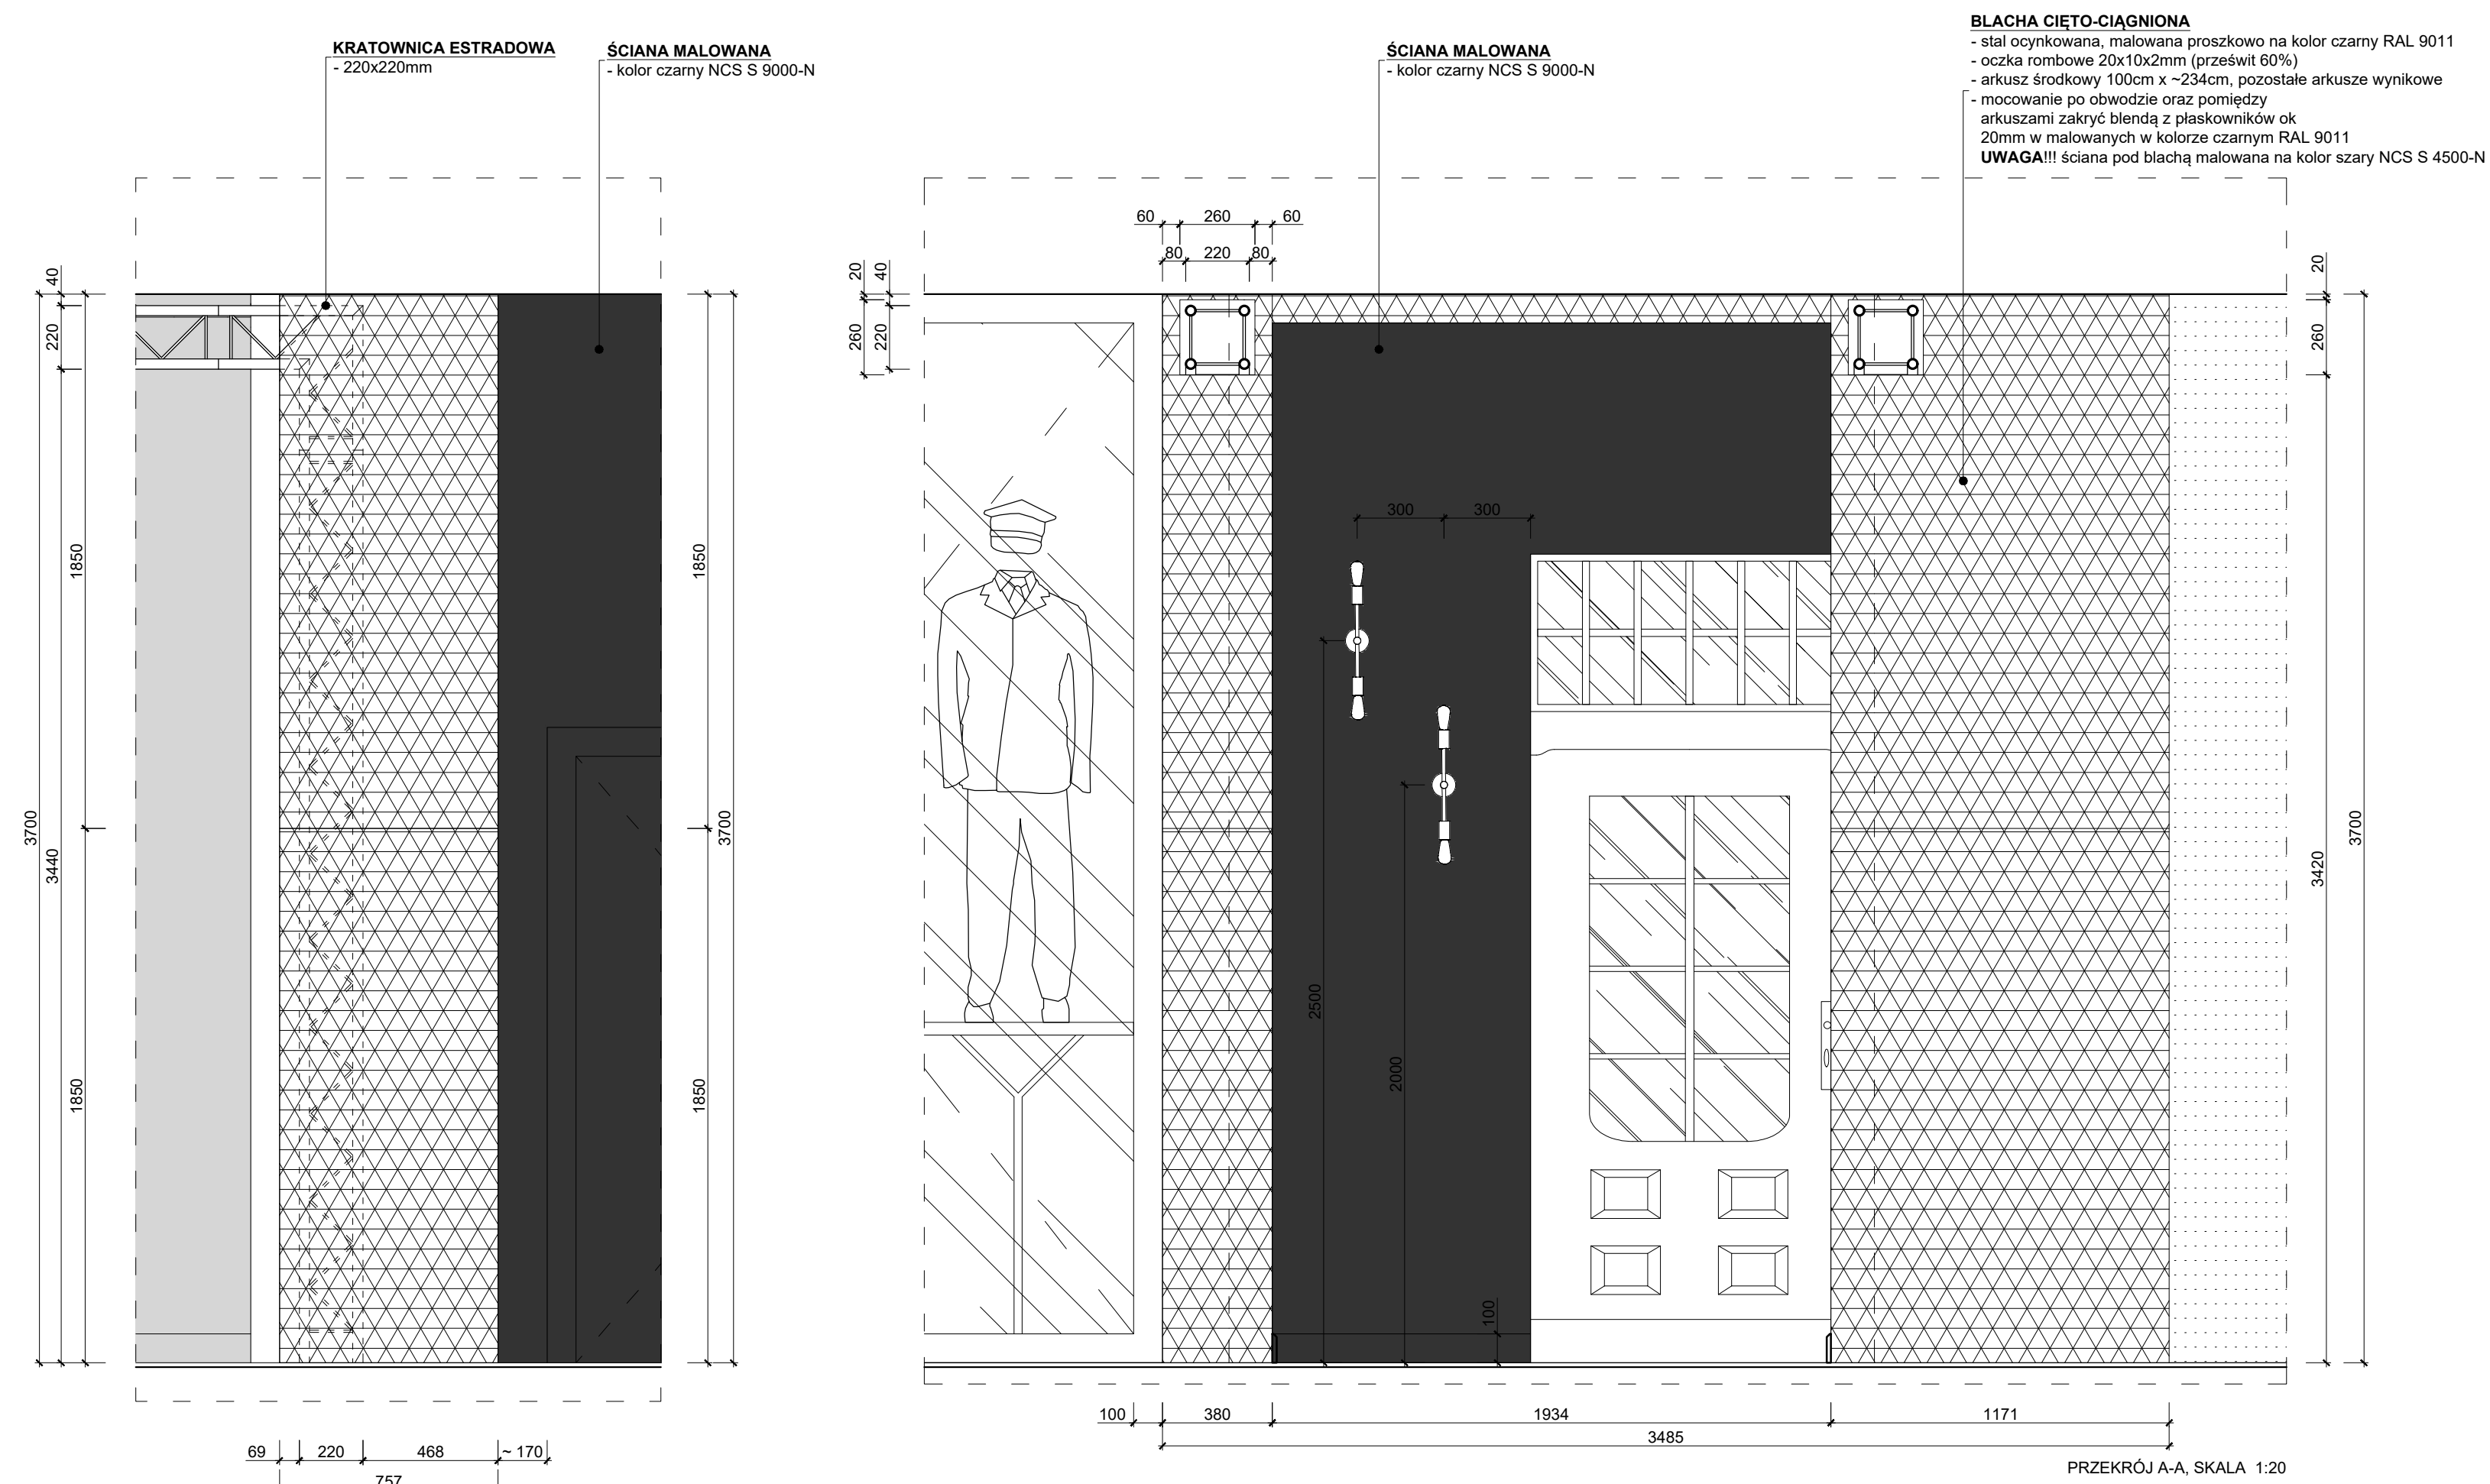


**BLACHA CIĘTO-CIĄGNIONA**

- stal ocynkowana, malowana proszkowo na kolor czarny RAL 9011
- oczka rombowe 20x10x2mm (prześwit 60%)
- arkusz środkowy 100cm x ~234cm,
- pozostałe arkusze wynikowe
- mocowanie po obwodzie oraz pomiędzy arkuszami zakryć blendą z płaskowników ok 20mm w malowanych w kolorze czarnym RAL 9011

**UWAGA!!!** ściana pod blachą malowana na kolor szary NCS S 4500-N

**UWAGA !!!**

- projekt wykonawczy przygotowany na podstawie inwentaryzacji arch. - przed realizacją wymaga bezwzględnej zweryfikowania pod kątem wymiarów przez poszczególnych wykonawców
- wszystkie zastosowane materiały konstrukcyjne, które i lakierzy powinny odpowiedzieć atestują i sprobać dobrać przesłanki planowane oraz stosowane zgodnie ze sztuką
- drewniane i drewnopodobne materiały konstrukcyjne oraz konstrukcyjne zaleca się stosować wyłącznie z właściwościami trupianymi (zwłaszcza na drodze ekologicznej), pokrywy
- regulacje impregnacji ogniochronym - wymaga to koniecznie wcześniejszego zalecenia i własnym Inspektorem Szlasy Pożarnej
- wszystkie materiały konstrukcyjne i wykończeniowe muszą być zgodne z wymaganiami atestami w przesłanki publicznej
- wszystkie ściany malować wysokiej jakości farbą zmywalną (sugerowana f. czarminia) a powierzchnie białe
- meble wyposażenie usytuowane w strefie drogi komunikacyjnej wykonywać wyłącznie z materiałów niepalnych (w opublikowaniu trupażar) za zgodą Inspektora Szlasy Pożarnej
- wszystkie elementy konstrukcyjne i wykończeniowe muszą być zgodne z wymaganiami atestami w przesłanki publicznej
- wszystkie kolory materiałów, farb lub wykończeniowych w odniesieniu do KARTY KOLORÓW załączonej do projektu,
- wszelkie nieokreślone i wątpliwe elementy projektu wnętrza oraz rozwiązania zamienne należy konsultować z projektantami - wykonawcy nie mają prawa dokonywania istotnych zmian w
- projekt wykonawczy wnętrza zachwycia wyśle sugestie met wykonania poszczególnych elementów i powinien być zweryfikowany przez odpowiedzialnego wykonawcę oraz dostosowany do zastanych warunków technicznych obiektu
- wszystkie roboty należy wykonywać zgodnie z polskimi normami, warunkami technicznymi wykonania i odbioru robót budowlano-montażowych, opracowanymi przez instytut techniki
- budowlanej oraz zasadami wiedzy i sztuki budowlanej
- **IDENTYFIKACJA WIZUALNA WYSTAWY** jako opracowanie projektu wnętrza (wraz z uwzględnieniem przez inwestora tematyki wystawy oraz wytycznych marketingowych)
- wszystkie roboty należy wykonywać zgodnie z polskimi normami, warunkami technicznymi wykonania i odbioru robót budowlano-montażowych, opracowanymi przez instytut techniki
- budowlanej oraz zasadami wiedzy i sztuki budowlanej

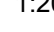INWESTOR	GMINA MIEJSKA ŚWIERADÓW-ZDRÓJ		
OBIEKT	DWORZEC KOLEJOWY ŚWIERADÓW - ZDRÓJ WNĘTRZA WYSTAWNIOWO - KULTURALNE		
TEMAT RYS.	PROJEKT WYKONAWCZY		1:20
TYTUŁ RYS.	ZABUDOWA WEJŚCIA Z BLACHY CIEGŁO-CIĄGNIĘTO, SALA WIELOF.		
PROJEKT	mgr arch.wzrostek Karolina Golec dr arch.wzrostek Radosław Czerniejewski arch.wzrostek Filip Chojnacki		
<p>UWAGA !!! Wszystkie wymiary sprawdzić na budowie</p> <p>Wszelkie zmiany w projekcie konsultować z projektantami.</p>			
			 <b>PRACOWNIA CIEL</b> ARCHITECTURA
			Nr 10