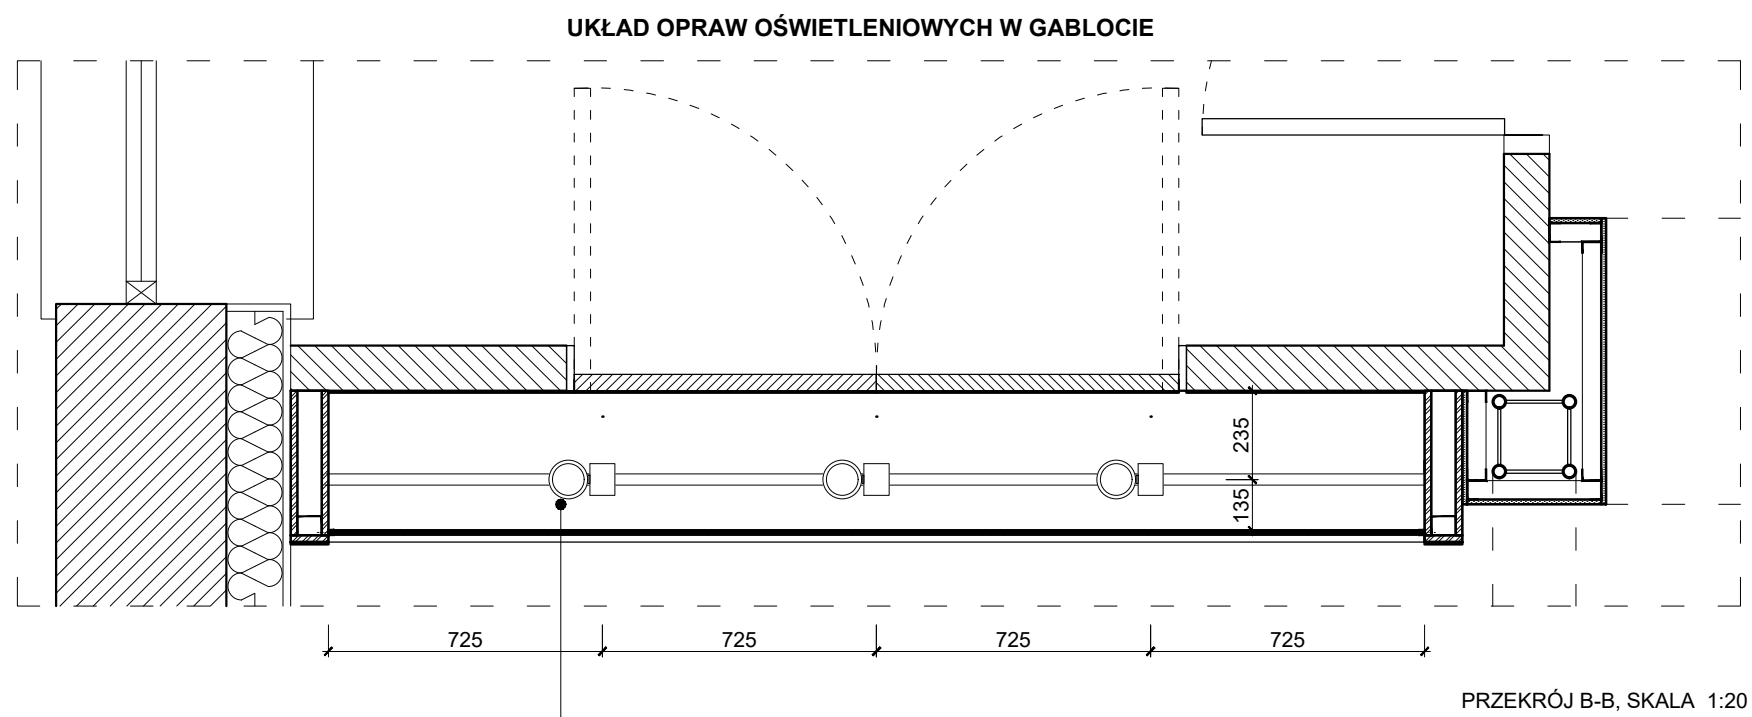
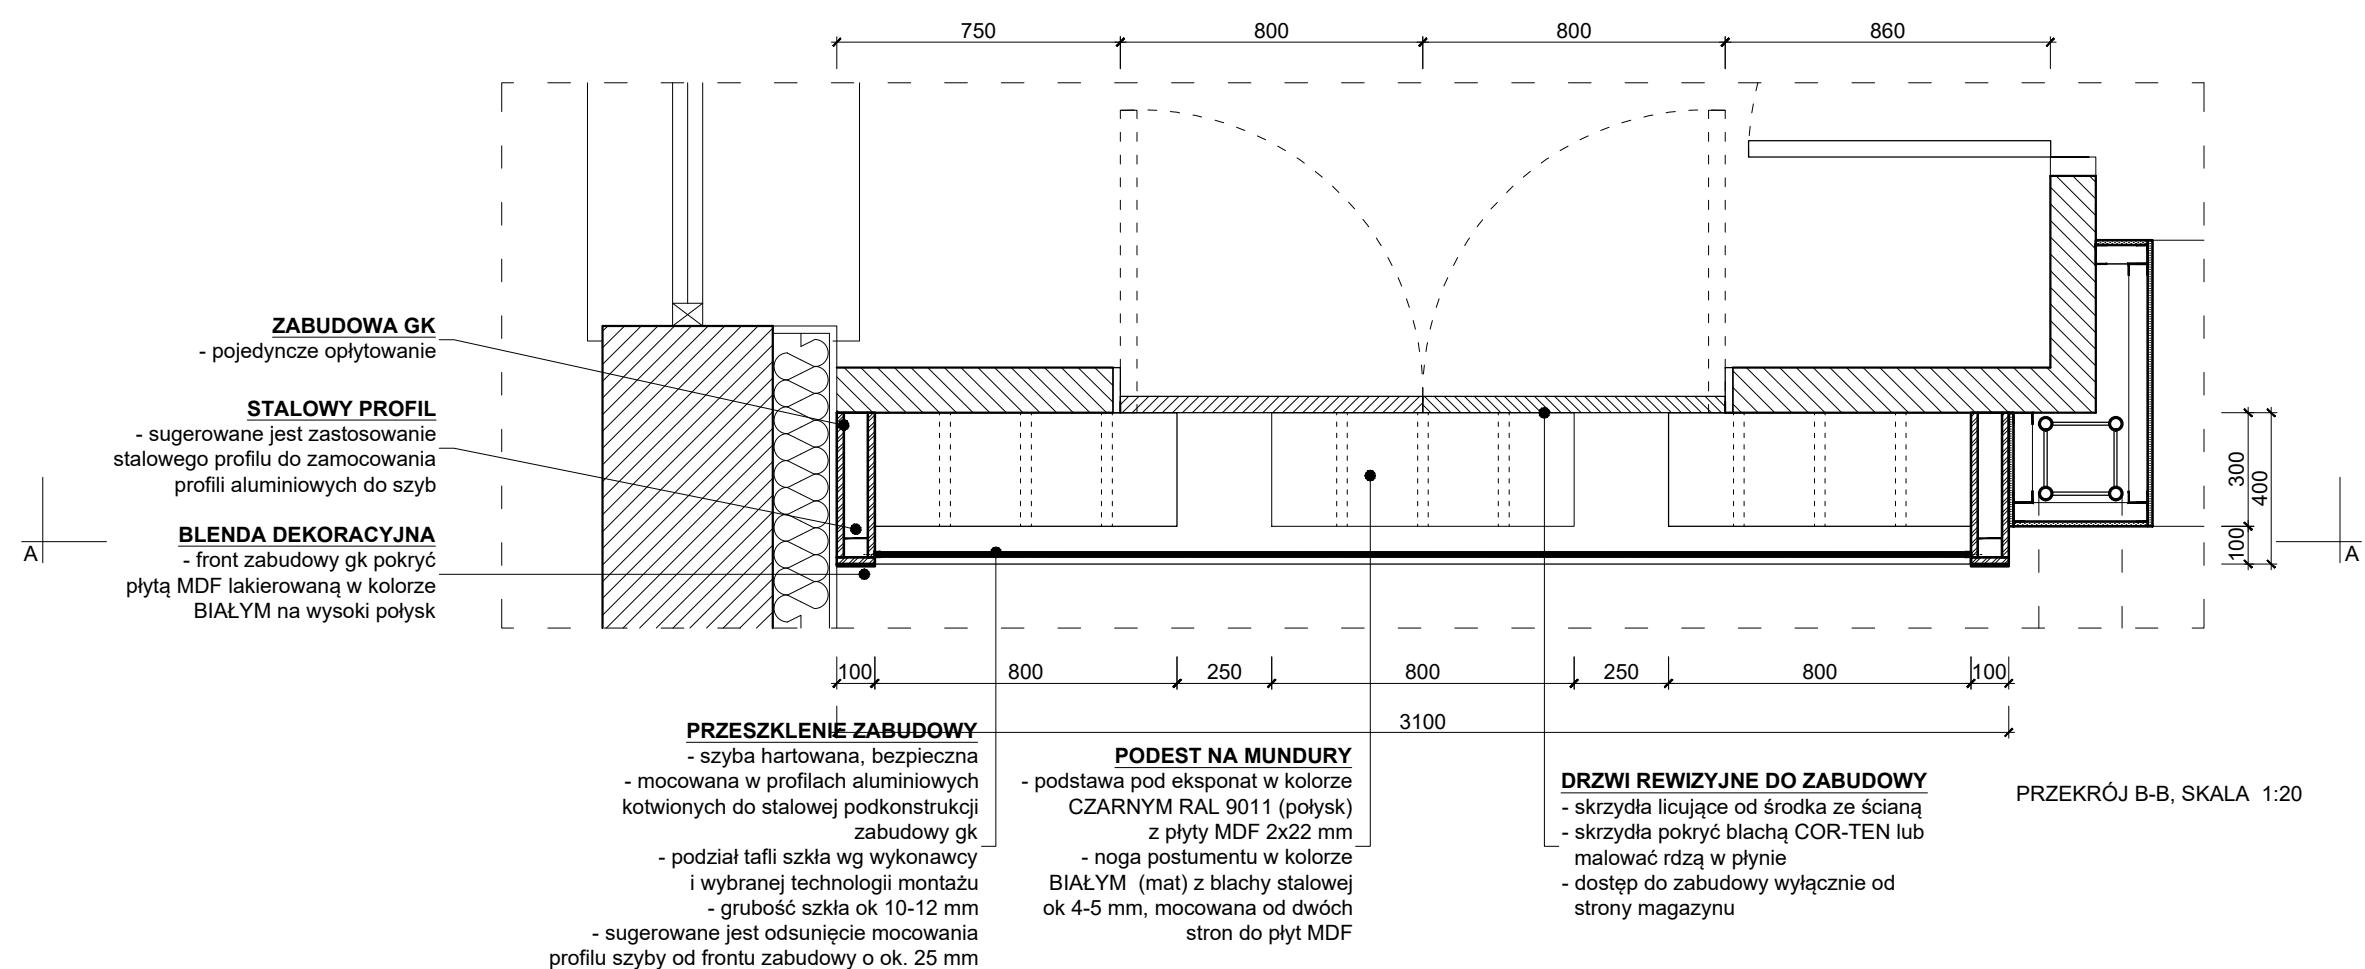
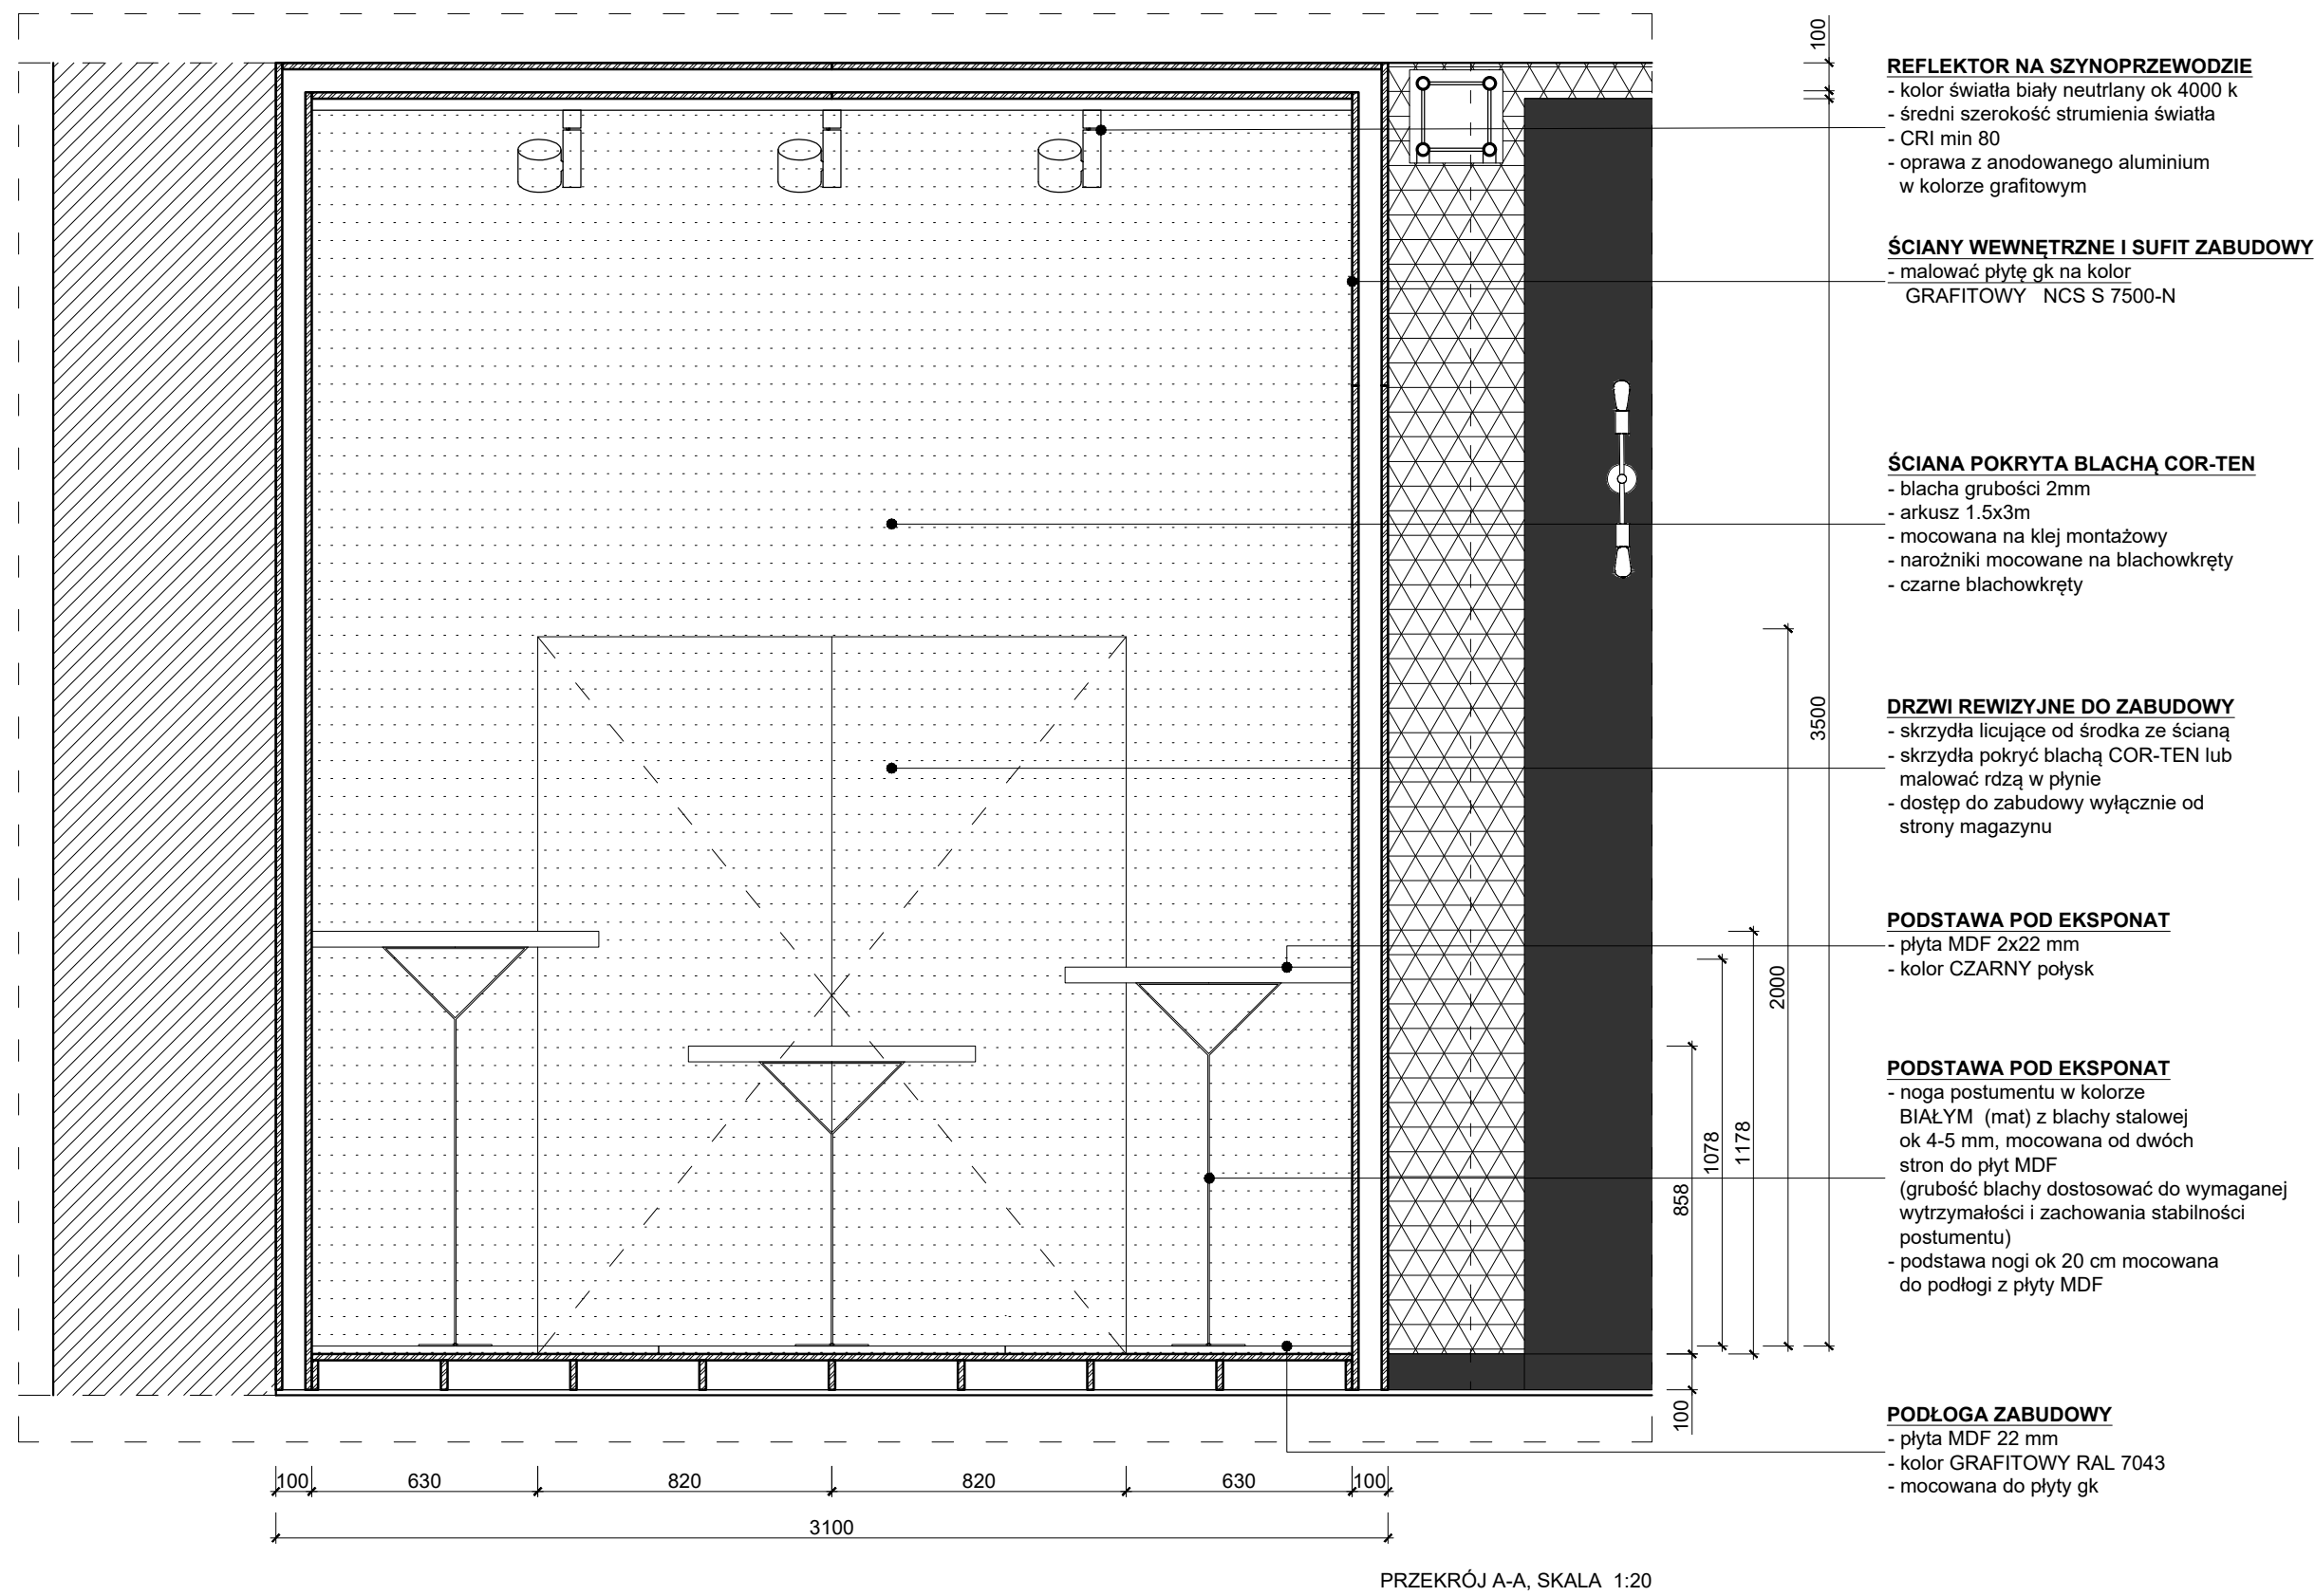
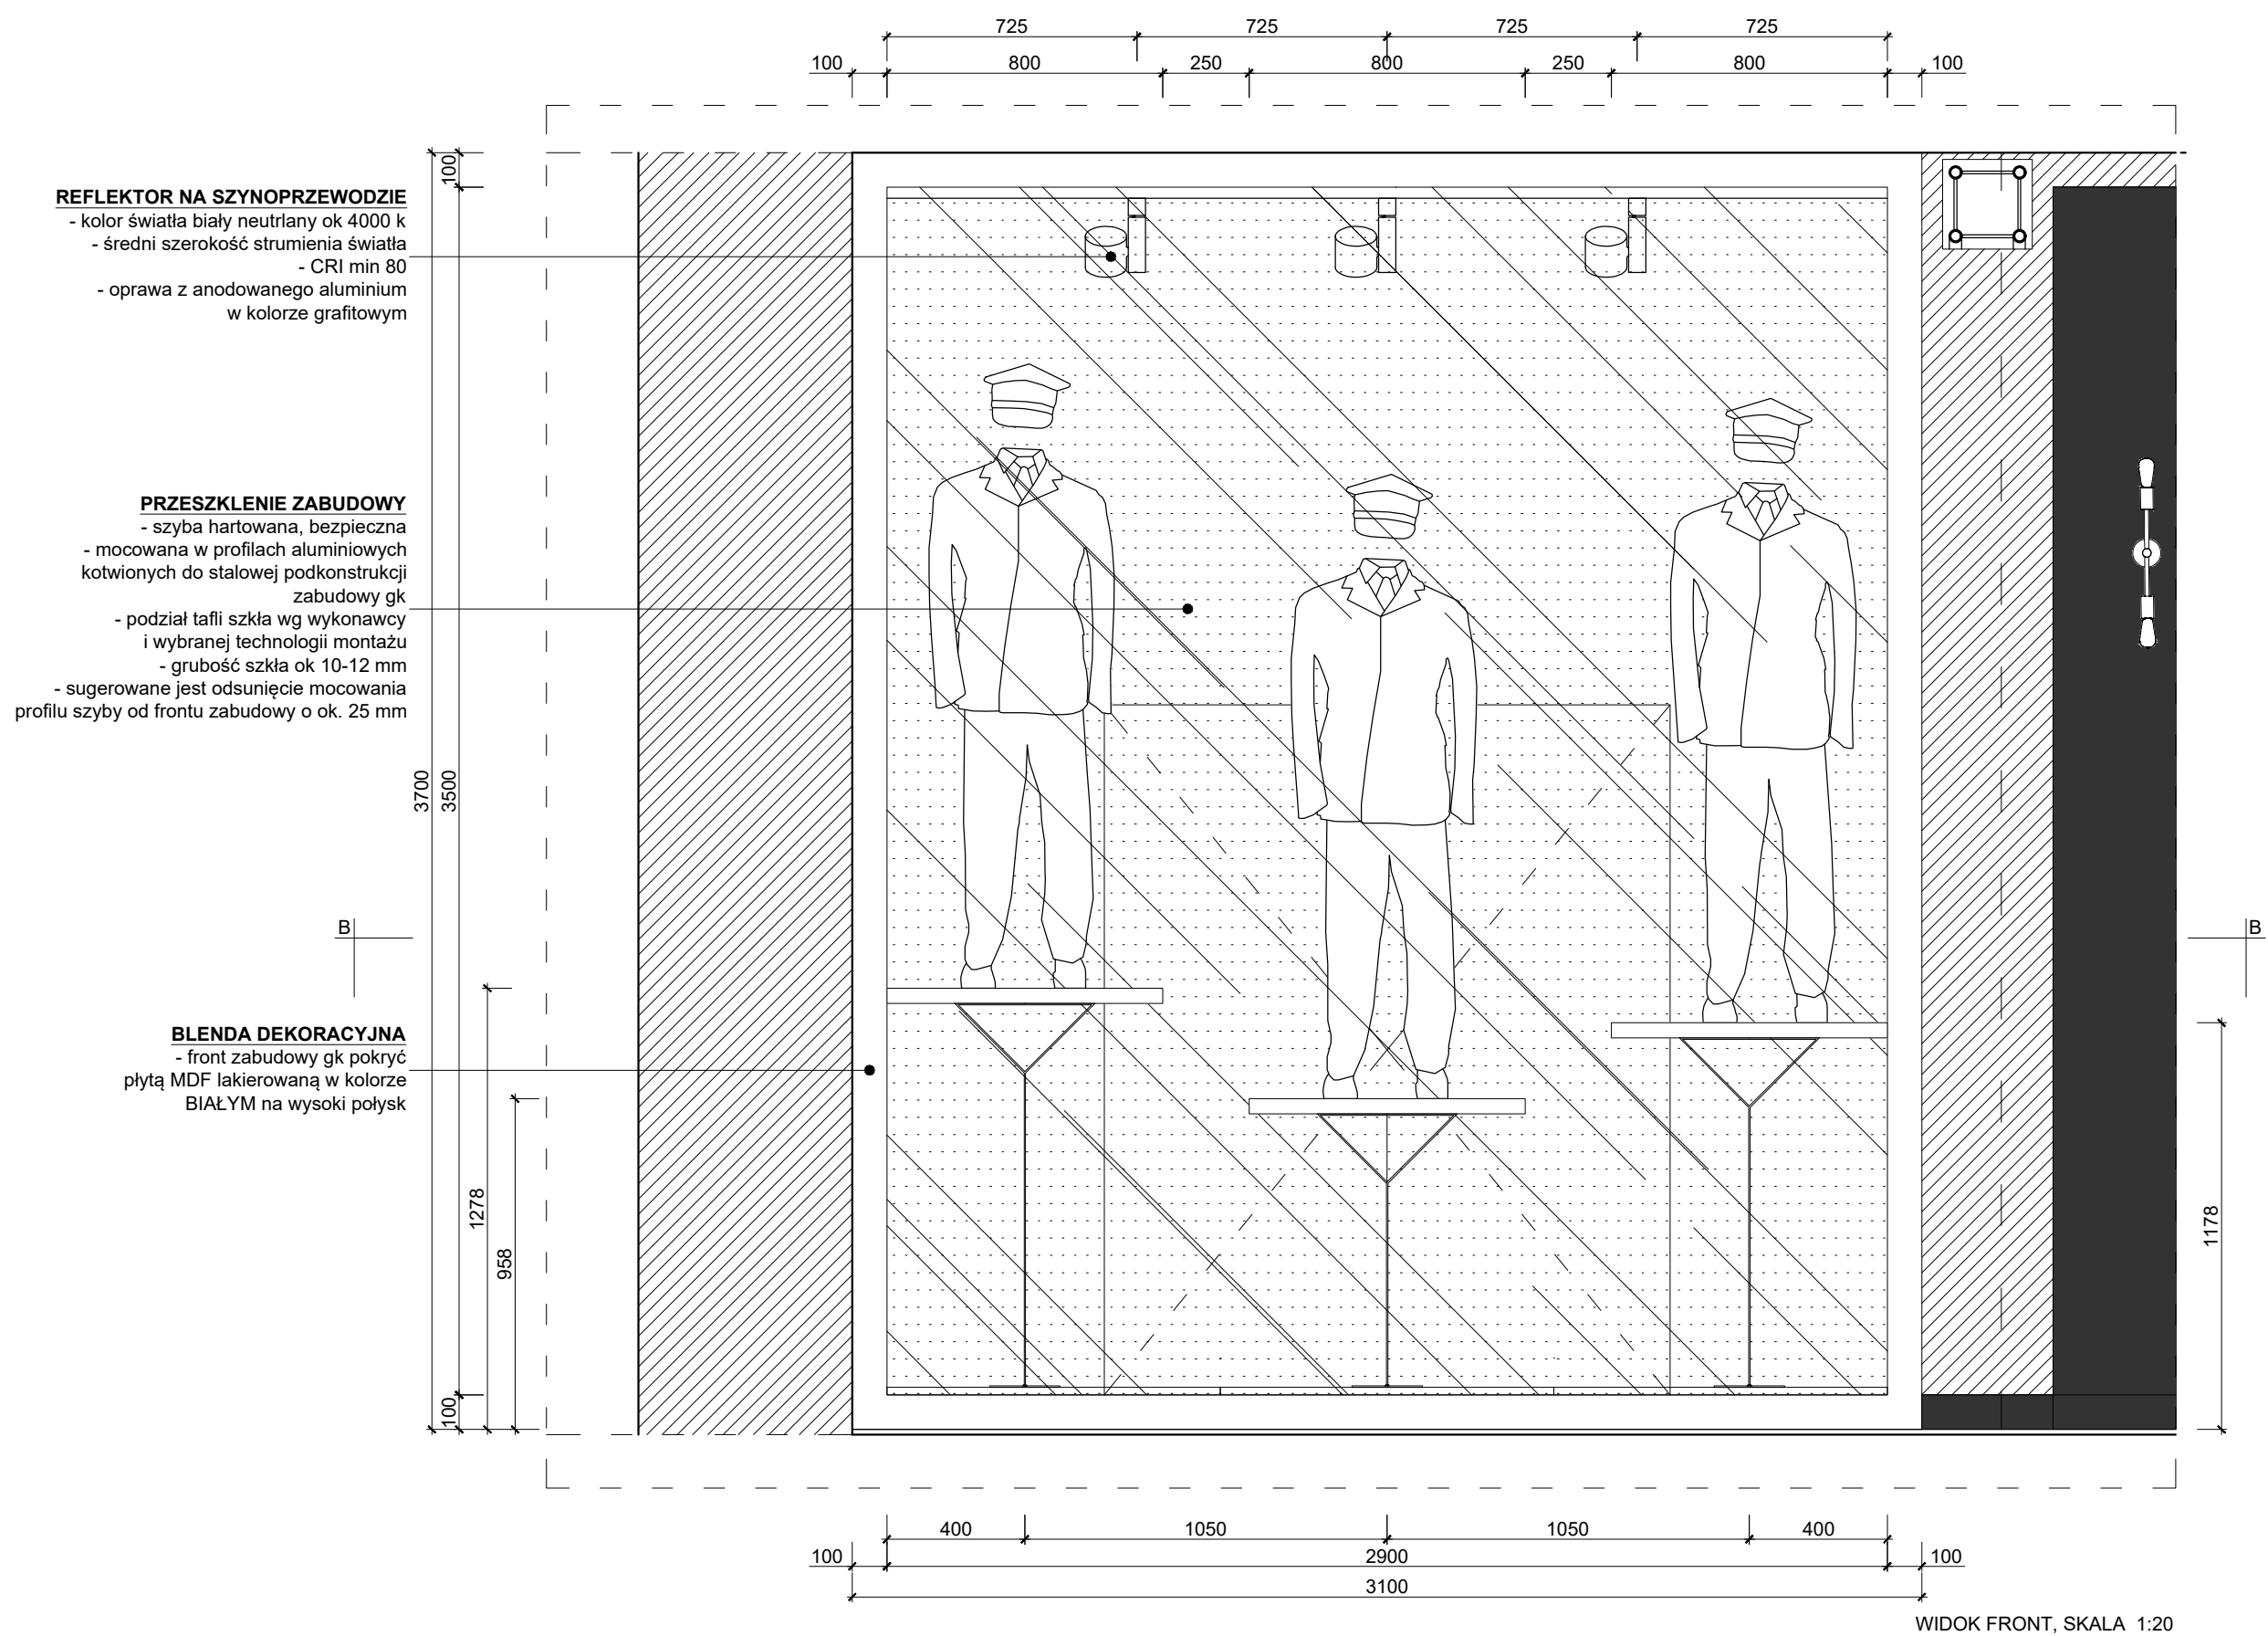
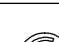


01. **GABLOTA WYSTAWIENNICZA NA MUNDURY** SALA WIELOFUNKCYJNA RZUT I PRZEKROJE SKALA 1:20

[illegible]

INWESTOR	GMINA MIEJSKA ŚWIERADÓW-ZDRÓJ		
OBIEKT	DWORZEC KOLEJOWY ŚWIERADÓW - ZDRÓJ WNĘTRZA WYSTAWIENNICZO - KULTURALNE		
TEMAT RYS.	PROJEKT WYKONAWCZY		1:20
TYTUŁ RYS.	GABLOTA WYSTAWIENNICZA NA MUNDURY SALA WIELOFUNKCJ.NA		
PROJEKT	mgr arch.wnętrz Karolina Golec dr arch.wnętrz Rodosław Czerniewski arch.wnętrz Filip Chojnacki		 PRACOWNIA CGŁ ARCHITECTURA WNĘTRZ
UWAGA !!! Wszystkie wymiary sprawdzić na budowie Wszystkie zmiany w projekcie konsultować z projektantami.			
			Nr 11