



01. LUSTRO W RAMIE DO TOALETY DAMSKIEJ \_RZUT I PRZEKROJE\_SKALA 1:10

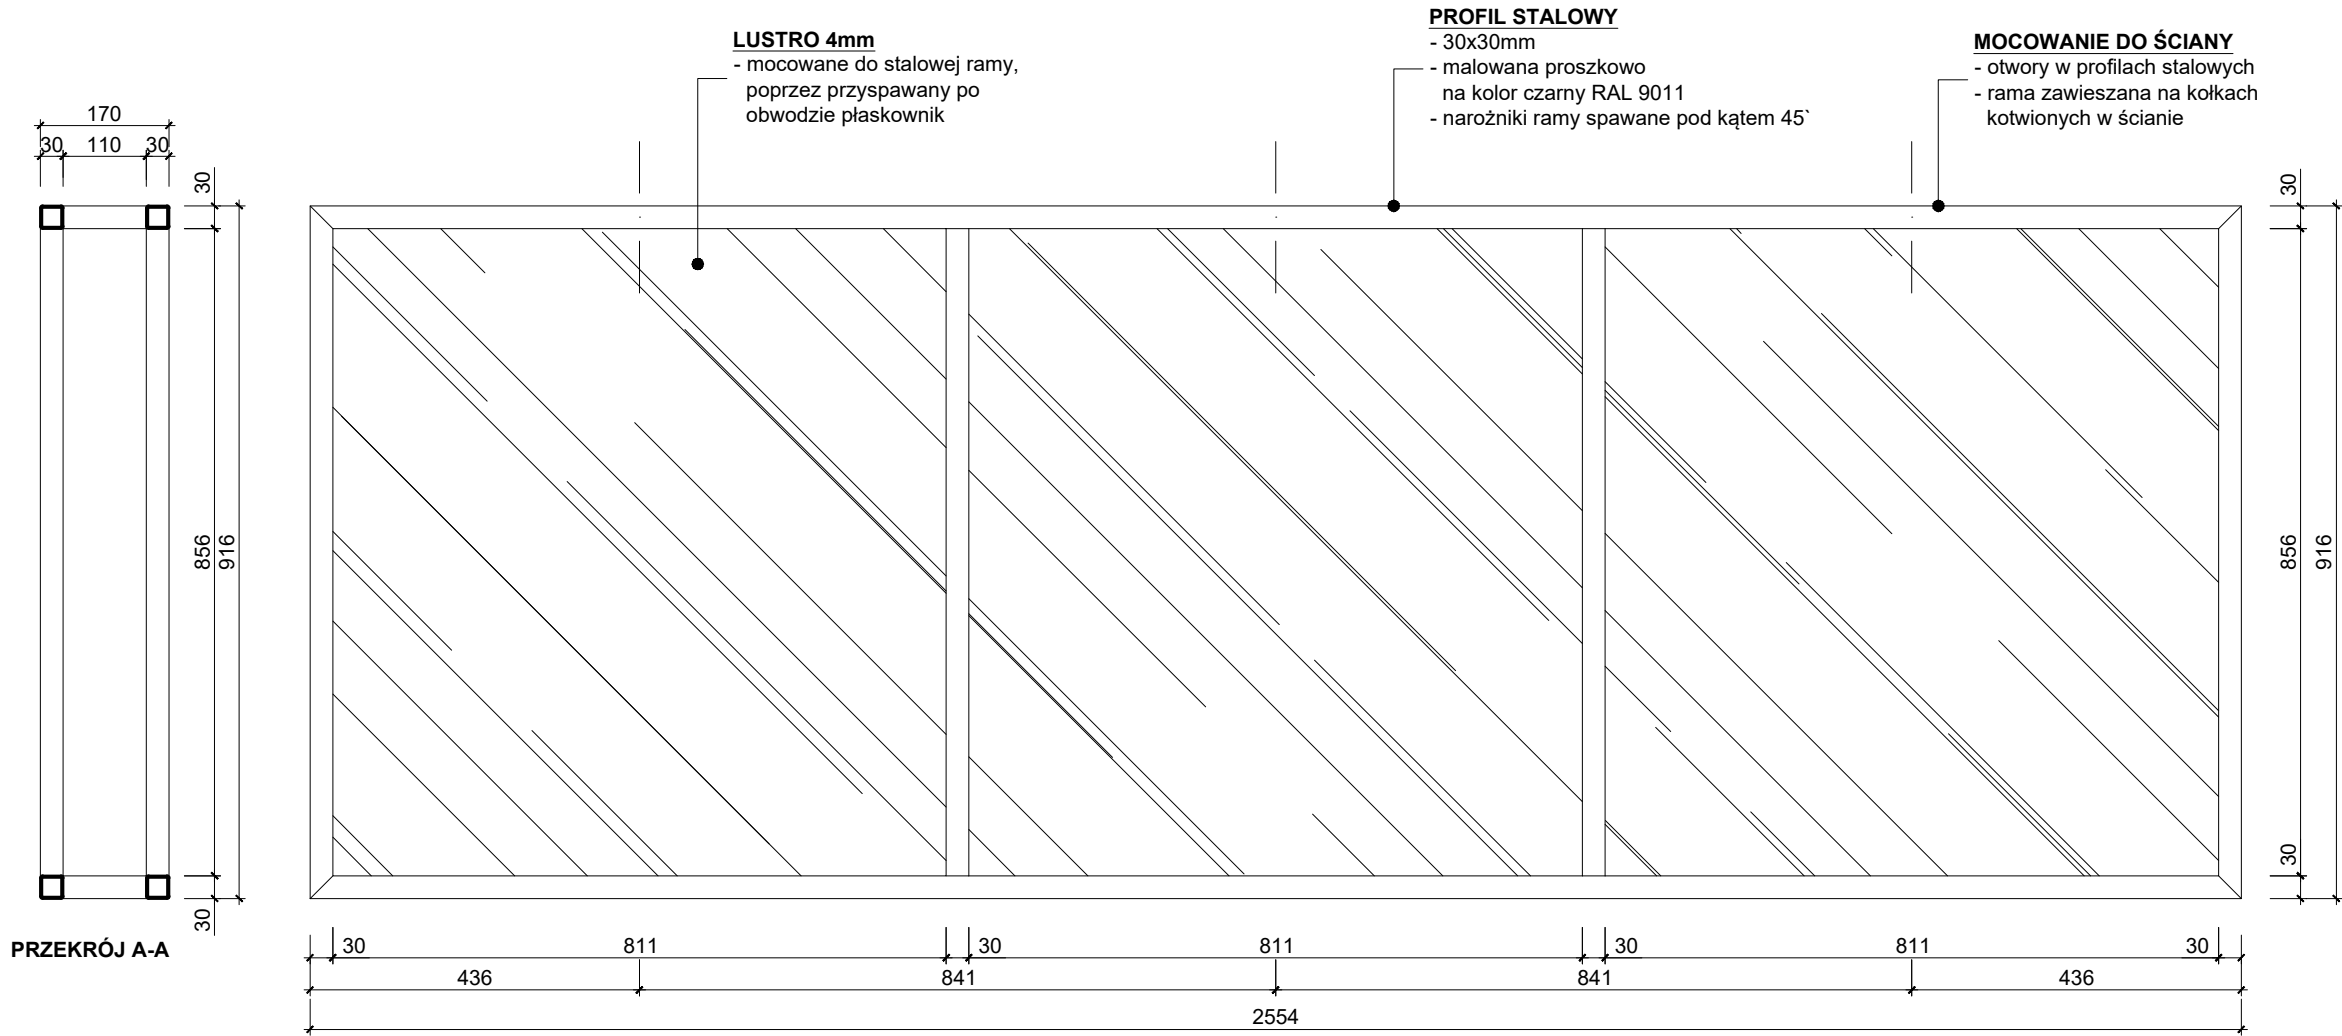


WIDOK FRONT, SKALA 1:10

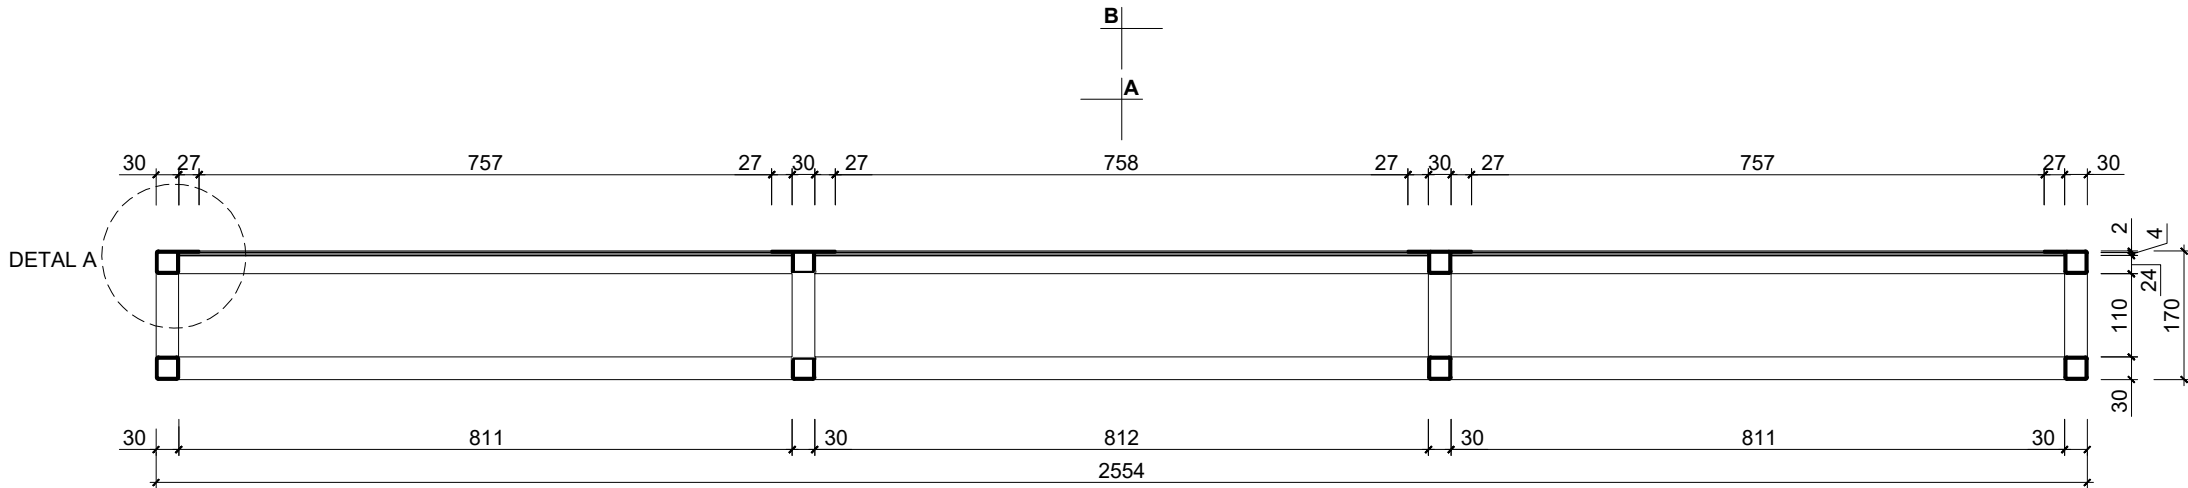

PRZEKRÓJ POZIOMY, SKALA 1:10


**UWAGA !!!** LUSTRO W TOALECIE MĘSKIEJ NALEŻY WYKONAĆ ANALOGICZNIE DO ROZWIĄZANIA Z TOALETY DAMSKIEJ, UWZGLĘDNIAJĄC KOREKTĘ DŁUGOŚCI CAŁOŚCI RAMY Z LUSTREM DO 3165 mm. ZACHOWAĆ TE SAME PRZEKROJE RUREK STALOWYCH ORAZ PODZIAŁ NA 3 TAFLE LUSTER

02. DETAL 1 \_SKALA 1:2

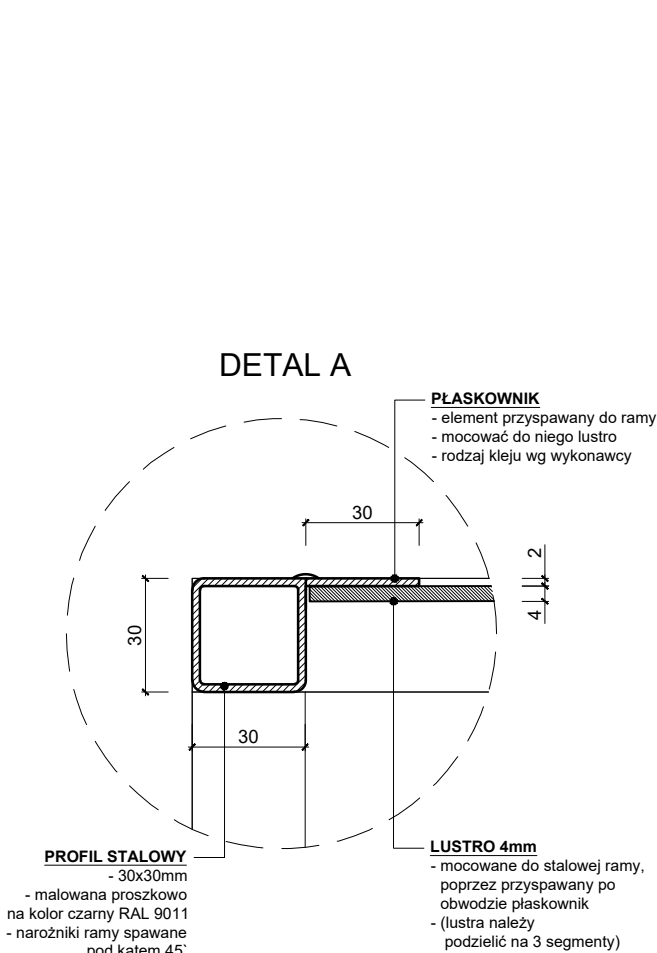

**UWAGA !!!**

- projekt wykonawczy przygotowany na podstawie inwentaryzacji arch. - przed realizacją wymaga bezwzględnego zwenikowania pod kątem wymiarów przez poszczególnych wykonawców
- wszystkie zastosowane materiały wykonawcze, kleje i lakiery powinny zawierać odpowiednie atesty i aprobaty dotyczące przestrzeni publicznych oraz stosowane zgodnie ze sztuką budowlaną i kartami produktów. Wybór poszczególnych modeli sprzętów i urządzeń gastronomicznych, telekomunikacyjnych, elektrycznych, elektrycznych wg inwestora.
- drewniane i drewnopodobne materiały wykonawcze oraz konstrukcyjne zaleca się stosować wyłącznie z właściwymi atestami i aprobatami (zwłaszcza na drodze ewakuacyjnej), pokrywać regulaminie impregnacją ogniochronnymi - wymaga to konieczne wcześniejszych konsultacji z właściwym Inspektorem Straży Pożarnej.
- stosować wyłącznie tkaniny z właściwościami trudnopalnymi, bakterioobójczymi i grzybobójczymi oraz łatwo zmywalne ze wszystkimi wymaganymi atestami w przestrzeni publicznej;
- wszystkie ściany malować wysokiej jakości farbą zmywalną (sugerowana f. ceramiczna) a powierzchnie białe w meblach wyposażenie usytuowane w strefie drogi ewakuacyjnej wykonywać wyłącznie z materiałów niepalnych (lub odpowiednio trudnopalnych za zgodą Inspektora Straży Pożarnej)
- projekt układu opraw oświetleniowych stanowi wyłączenie materiał wewnętrzny do przebiegu z materiałów niepalnych (lub odpowiednio trudnopalnych) tak aby uwzględnić moce źródeł światła, ich kolor oraz charakter
- wszystkie kolory materiałów, farb itd. wybierać w odniesieniu do KARTY KOLORÓW załączonej do projektu.
- wszelkie nieokreślone i wątpliwe elementy projektu wnętrz oraz rozwiązania zamienne należy konsultować z projektantami - wykonawcy nie mają prawa dokonywania istotnych zmian w projekcie wnętrza, które mogą w wyraźny sposób zmienić charakter realizacji wnętrza bez uprzedniej konsultacji z autorami projektu.
- projekt wykonawczy wnętrza zawiera wyłącznie sugestie metod wykonania poszczególnych elementów i powinien być zweryfikowany przez odpowiedniego wykonawcę oraz dostosowany do zastanych warunków technicznych obiektu
- wszystkie roboty należy wykonywać zgodnie z polskimi normami, warunkami technicznymi wykonania i odbioru robót budowlano-montażowych, opracowanymi przez Instytut techniki budowlanej oraz zasadami wiedzy i sztuki budowlanej
- IDENTYFIKACJA WIZUALNA WYSTAWY poza opracowaniem projektu wnętrza (wymaga uszczegółowienia przez inwestora tematyki wystawy oraz wytycznych marketingowych dotyczących nazwy muzeum - opracowanie powinno stanowić oddzielne zamówienie)

INWESTOR	GMINA MIEJSKA ŚWIERADÓW-ZDRÓJ		
OBIEKT	DWORZEC KOLEJOWY ŚWIERADÓW - ZDRÓJ WNĘTRZA WYSTAWIENNICZO - KULTURALNE		
TEMAT RYS.	PROJEKT WYKONAWCZY	1:2	1:10
TYTUŁ RYS.	LUSTRO W RAMIE DO TOALETY DAMSKIEJ		
PROJEKT	mgr arch.wnętrz Karolina Golec dr arch.wnętrz Radosław Czerniejewski arch.wnętrz Filip Chojnacki	 PRACOWNIA CGL ARCHITEKTURA WNĘTRZ	
UWAGA !!! Wszystkie wymiary sprawdzić na budowie Wszelkie zmiany w projekcie konsultować z projektantami.			Nr 25