


01. **MODUŁ 1** RAMA STALOWA Z GABLOTĄ NA MUNDURY SKALA 1:20

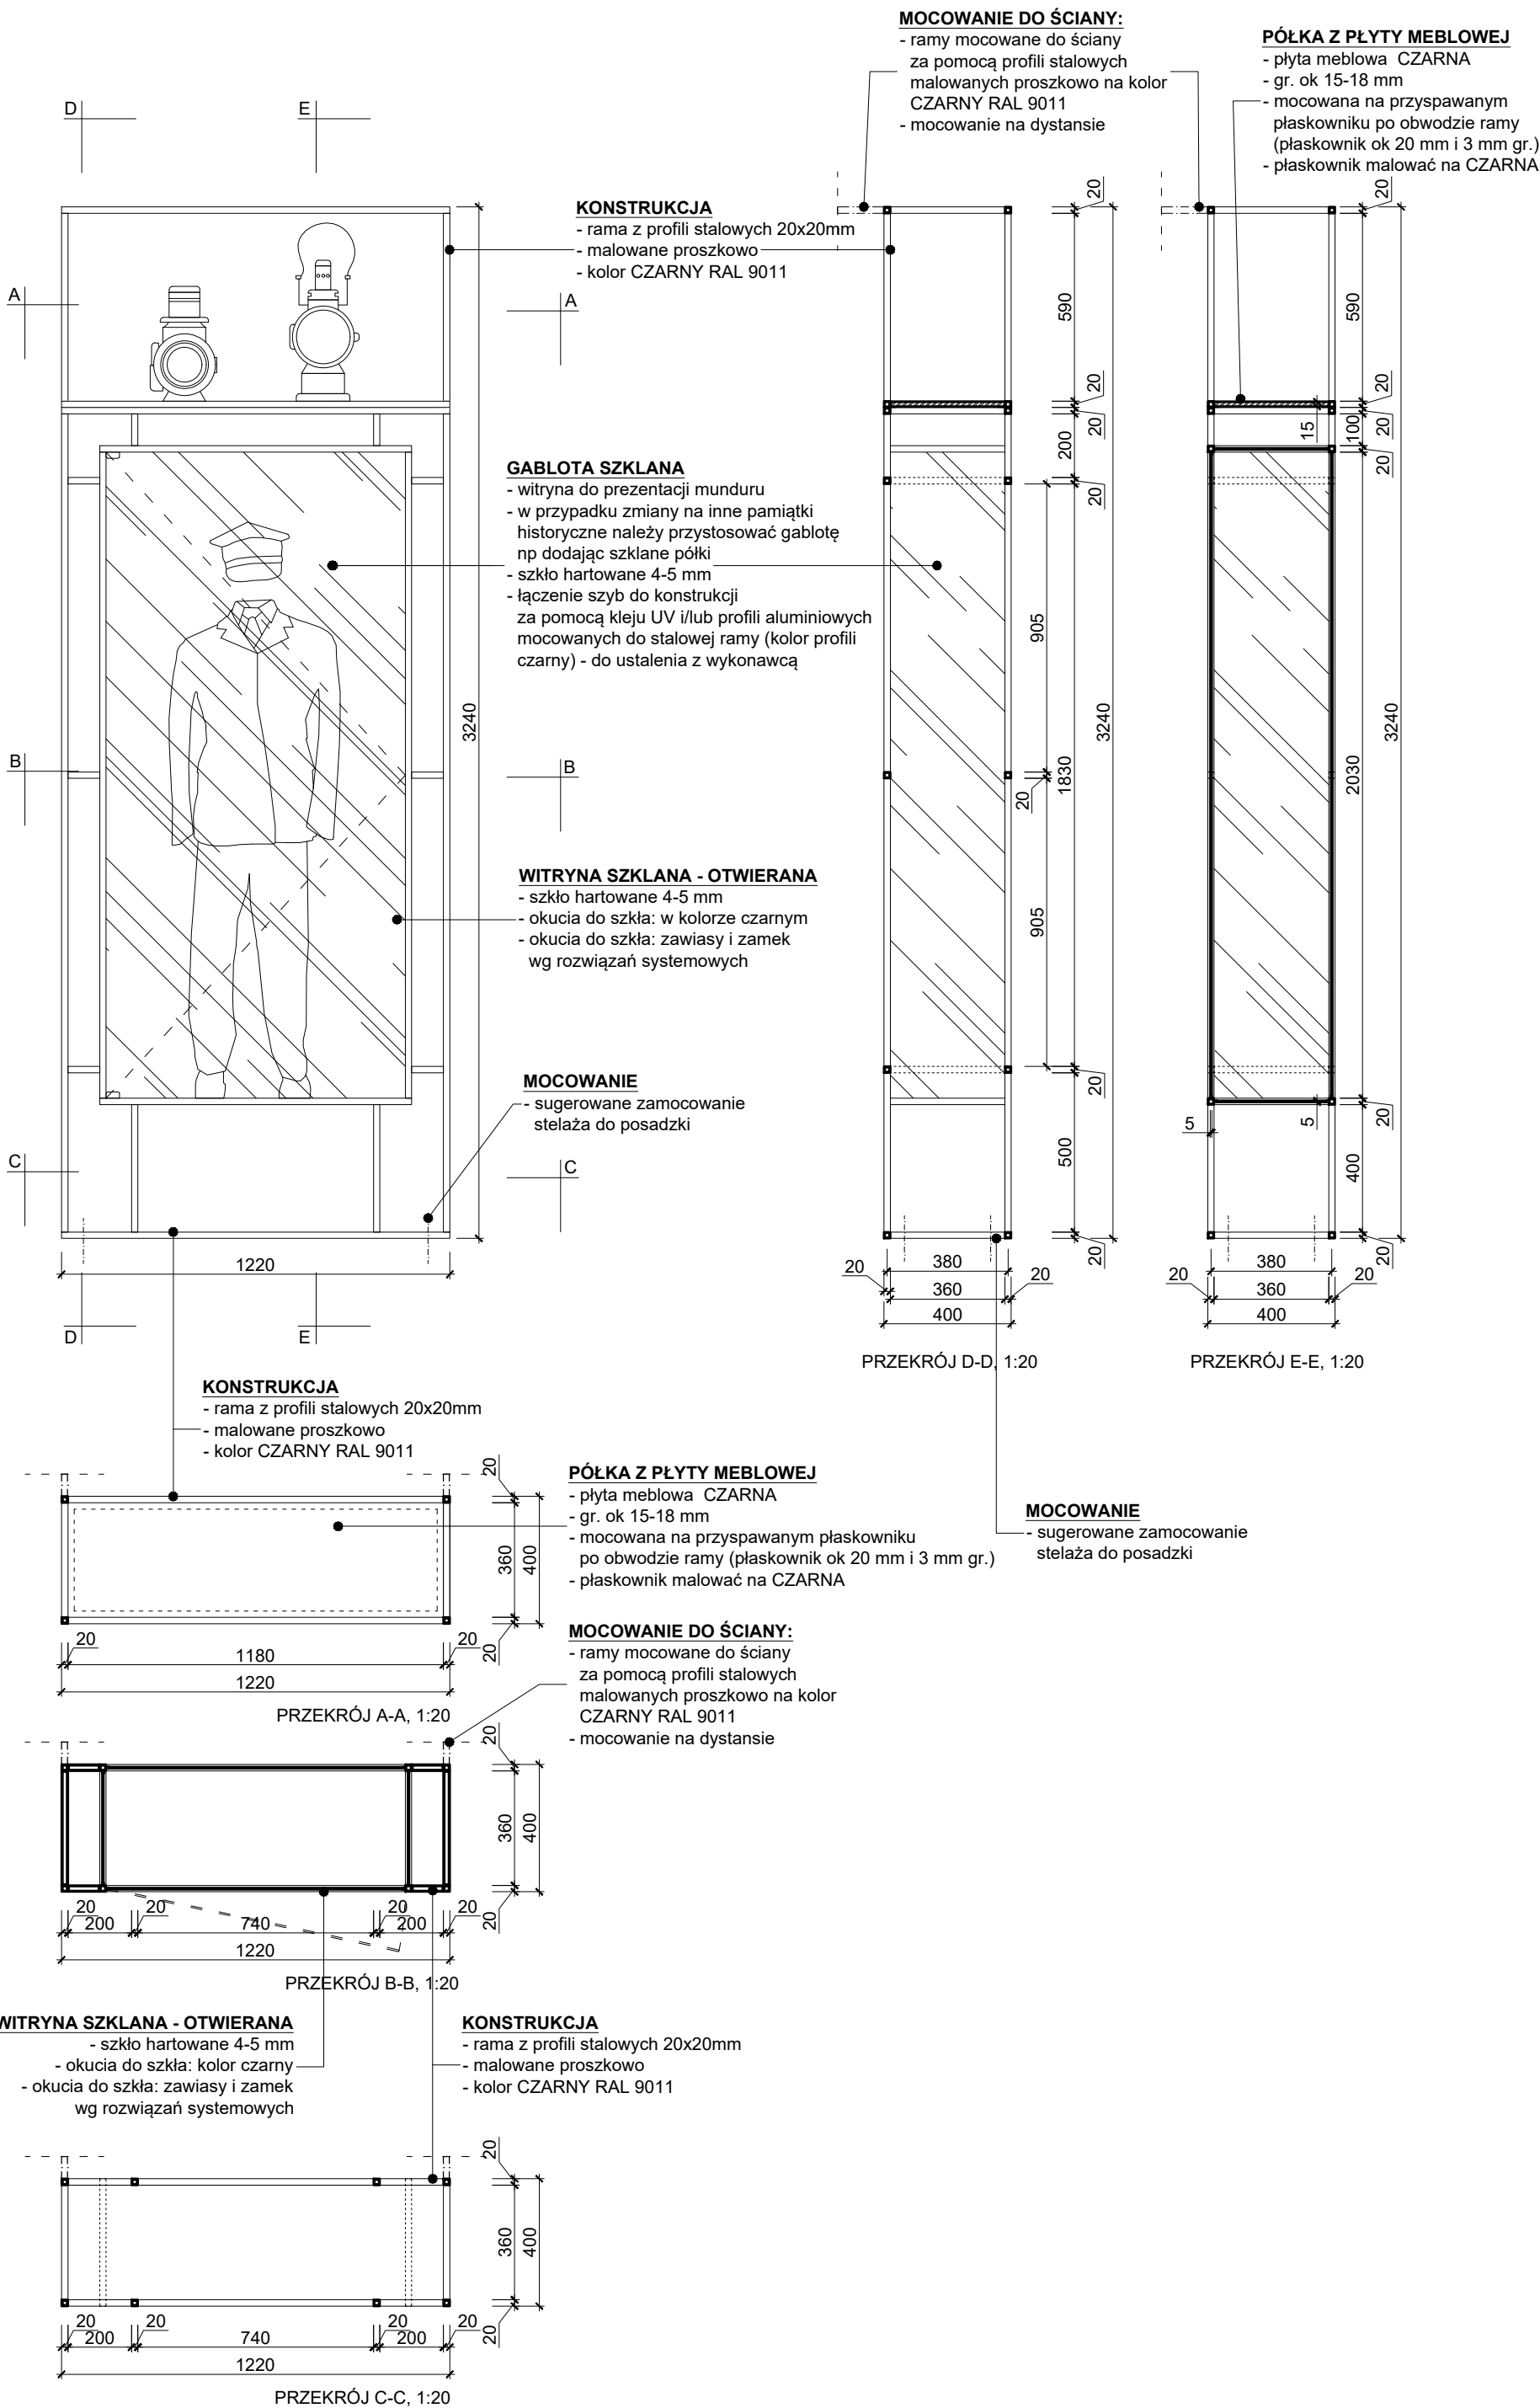

02. **MODUŁ 2** RAMA STALOWA Z PANELEM WYSTAWIENNICZYM SKALA 1:20

