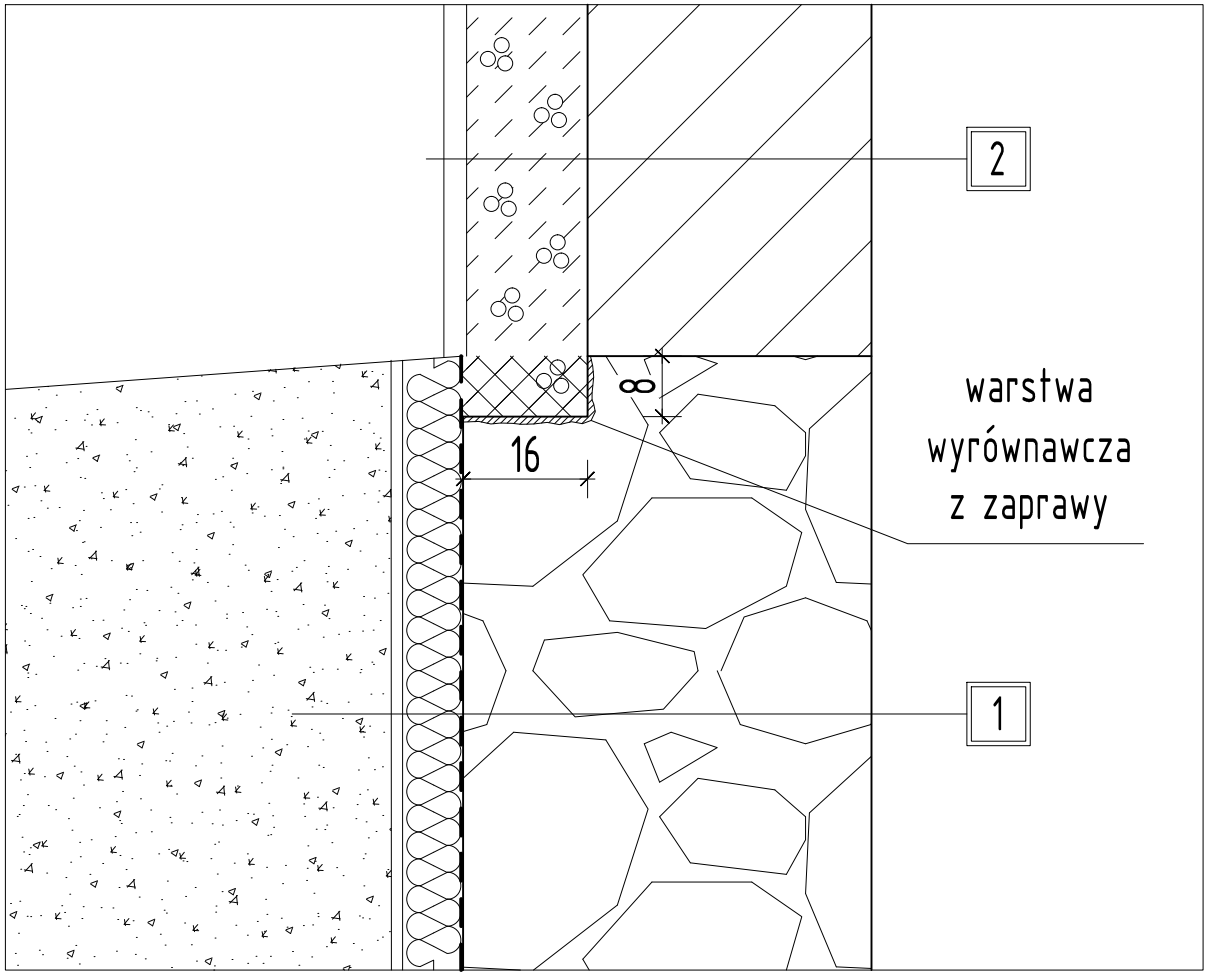

Ściany do wyburzenia

1
Folia kubełkowa
Styrodur 8cm
Izolacja przeciwwilgociowa-folia PE 0,2mm
Ściana istniejąca

2
Ściana z cegły
Gazobeton λ≤0,042 W/m*K gr.16cm
Tynk cem-wap kat.III gr.1,5cm

CAD projekt
Adam Wieczorkowski
ul. A. Jahna 5
54-704 Wrocław
tel. 71 735 12 84

INWESTOR:
Urząd Miasta
ul. 11 Listopada 35
59-850 Świeradów Zdrój

OBIEKT/ADRES
Adaptacja budynku bytego dworca kolejowego wraz z otoczeniem
na centrum muzealno-kulturalne w Świeradowie-Zdroju
dz. nr 47, 31 A.M.3, obr. 0005 Świeradów Zdrój

TYTUŁ RYSUNKU:
Detal A - Izolacja pionowa - magazyn

PROJEKTOWAŁ: PODPIS:
mgr inż. Robert Wieczorkowski
Upr. nr 294/00/DOW, DOŚ/BO/0126/01 SPECJALNOŚĆ: KONSTRUKCJA
SPRAWDZIŁ:
mgr inż. Adam Wieczorkowski
Upr. nr B/DOŚ/04, DOŚ/BO/0412/08 SPECJALNOŚĆ: KONSTRUKCJA

DATA: 28.12.2015

SKALA: 1:10

NR RYSUNKU: 14/D