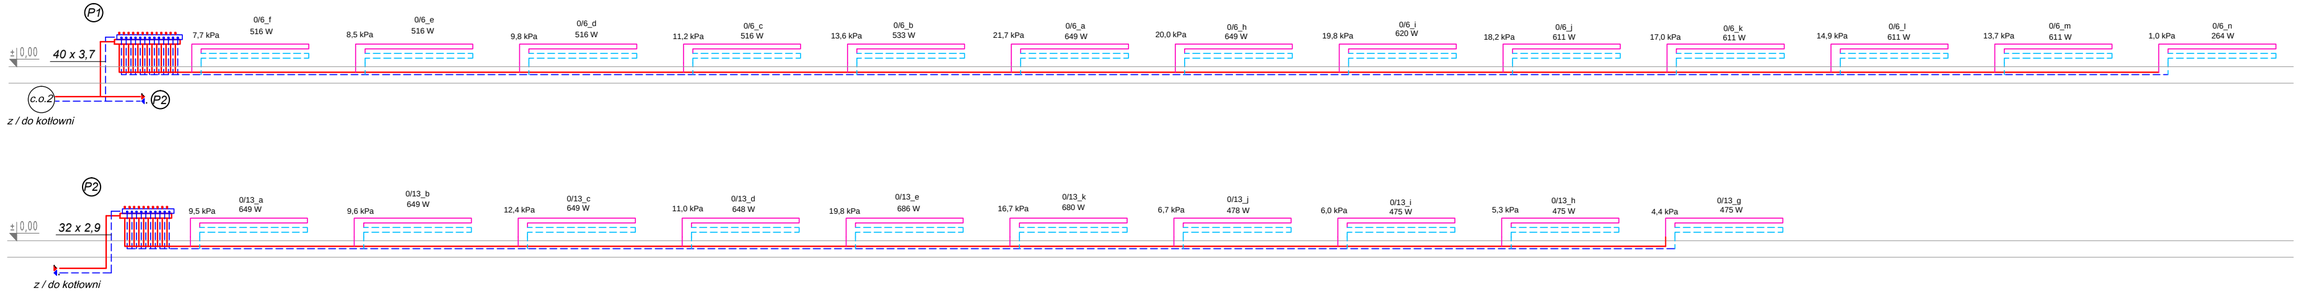

LEGENDA

- P1 / VIII — oznaczenie pionu
- instalacja c.o. - zasilanie
- instalacja c.o. - powrót
- pętla podłogowa - zasilanie
- pętla podłogowa - powrót
- GAS — instalacja gazowa
- H20-600 1200 mm — grzejnik, wysokość, długość
- rozdzielacz

UWAGI

1. Przed przystąpieniem do realizacji sprawdzić wymiary z natury. Wszelkie rozbieżności zgłosić projektantowi celem dokonania korekty rozwiązania projektowego.
2. Wszystkie roboty i dostarczone materiały mają być zgodne z Projektem Budowlanym wraz z warunkami Decyzji Pozwolenia na Budowę oraz Projektem Wykonawczym. Roboty prowadzone mają być zgodnie z polskimi przepisami i normami oraz zasadami wiedzy technicznej.
3. Przejścia przez przegrody oddzielenia pożarowego wykonać w klasie odporności ogniowej zgodnie z przegrodą.
4. Podejścia do grzejników wykonać z PE.
4. Przewody instalacji c.o. należy izolować zgodnie z wymogami Rozporządzenia Ministra Infrastruktury (Dz. U. nr 75, poz. 690).
5. Instalację c.o. prowadzić w bruzdach ściennych, szachtach oraz pod stropem piwnicy.

CAD projekt
Adam Wieczorkowski
ul. A. Jahna 5
54-704 Wrocław
tel. 71 735 12 84

INWESTOR:
Urząd Miasta
ul. 11 Listopada 35
59-850 Świeradów Zdrój

OBIEKT/ADRES:
Adaptacja budynku byłego dworca kolejowego wraz z otoczeniem na centrum muzealno-kulturalne w Świeradowie-Zdroju
dz. nr 47, 31 A.M.3, obr. 0005 Świeradów Zdrój

TYTUŁ RYSUNKU:
INSTALACJA CENTRALNEGO OGRZEWANIA- SCHEMAT OBIEG C.O.2

PROJEKTANT: PODPIS:
mgr inż. Jacek Zalewski
Upr. nr 592/01/DOW, 005/IS/14/02
SPRAWDZAJĄCY:
mgr inż. Jerzy Adam Dec
Upr. nr 64/DOS/83, 005/WM/0165/01
ASYSTENT PROJEKTANTA:
mgr inż. Joanna Chorbotowicz

Data 28.12.2015

SKALA
–

17/S