ŚCIANA B

Otwór wentylacyjny 10x15cm

Otwór wentylacyjny 10x15cm

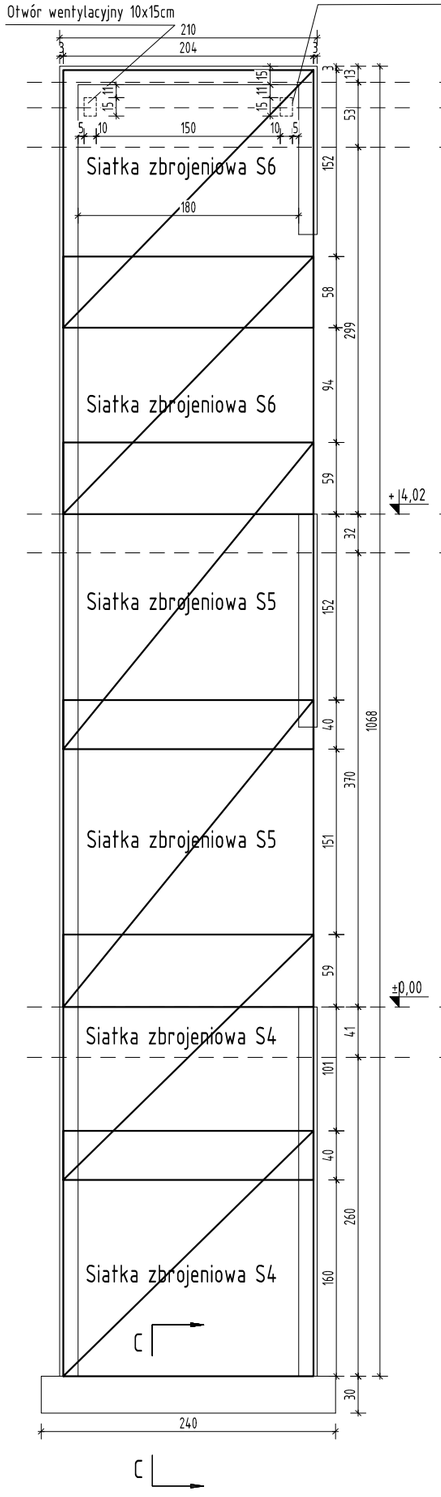

ŚCIANA T

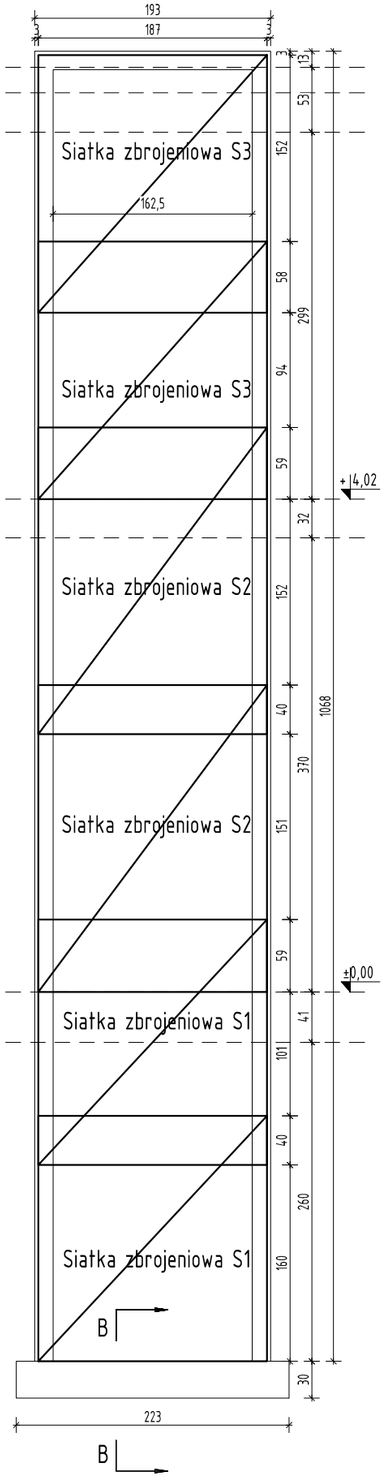

ŚCIANA F

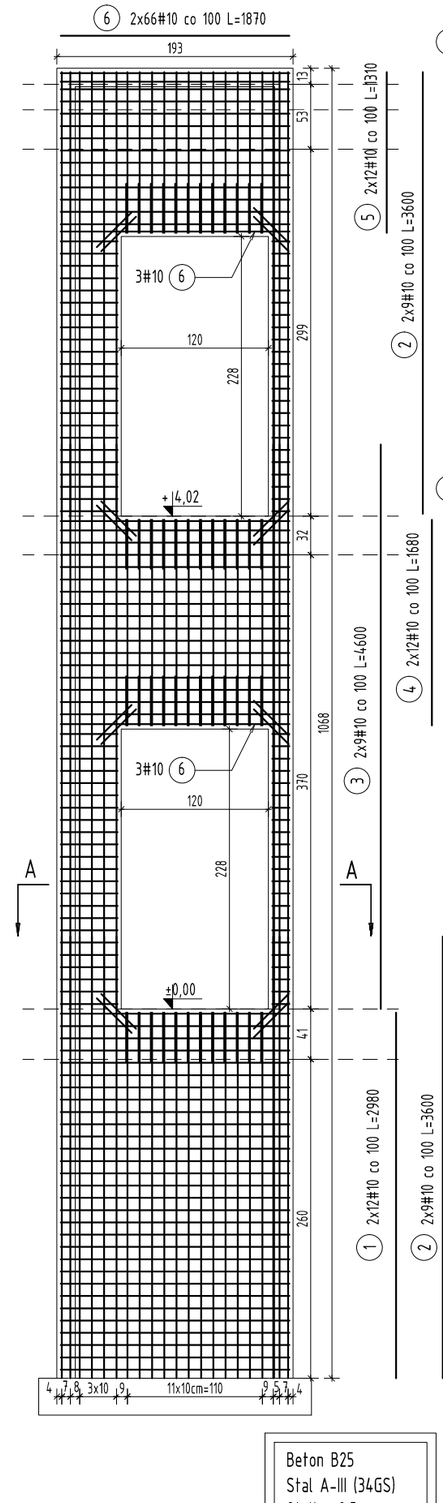

5 2x12#10 co 100 L=1310

2 2x9#10 co 100 L=3600

3 2x9#10 co 100 L=4600

4 2x12#10 co 100 L=1680

1 2x12#10 co 100 L=2980

2 2x9#10 co 100 L=3600

7 80#10 co 100 L=870

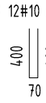

7 12#10 co 100 L=870

7 12#10 co 100 L=870

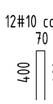

7 12#10 co 100 L=870

7 70 400 400

Siatka zbrojeniowa S4 (4 szt.)

13 21#10 co 100 L=2040

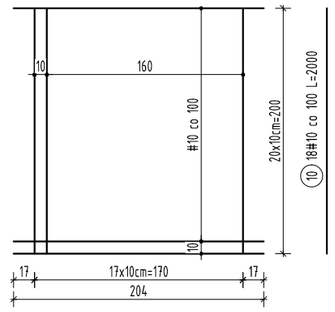

10 18#10 co 100 L=2000

Siatka zbrojeniowa S1 (2 szt.)

6 21#10 co 100 L=1870

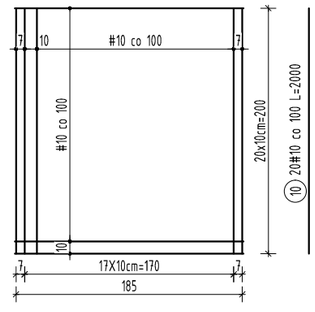

10 20#10 co 100 L=2000

Siatka zbrojeniowa S5 (4 szt.)

13 26#10 co 100 L=2040

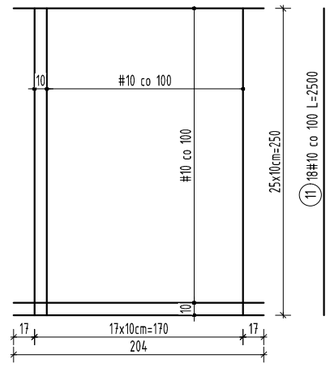

11 18#10 co 100 L=2500

Siatka zbrojeniowa S2 (2 szt.)

6 26#10 co 100 L=1870

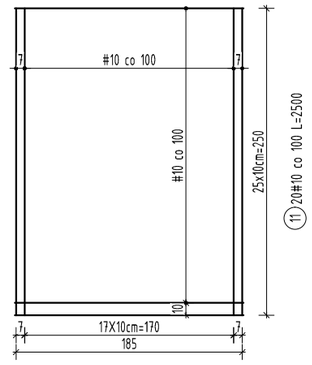

11 20#10 co 100 L=2500

Siatka zbrojeniowa S6/2 (2 szt.)

13 21#10 co 100 L=2040

14 #10 L=1460

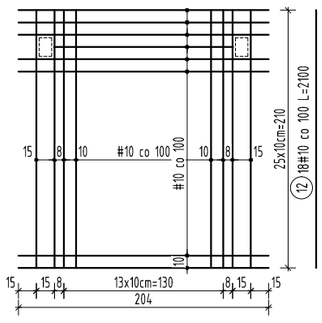

12 18#10 co 100 L=2100

Siatka zbrojeniowa S6/1 (2 szt.)

13 22#10 co 100 L=2040

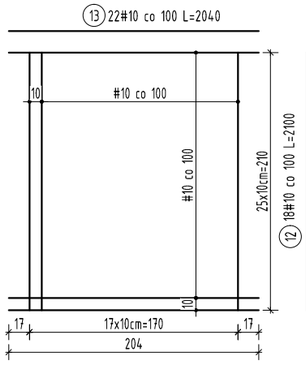

12 18#10 co 100 L=2100

Siatka zbrojeniowa S3 (2 szt.)

6 22#10 co 100 L=1870

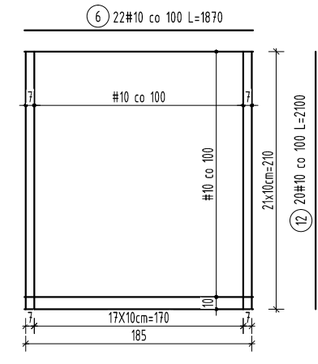

12 20#10 co 100 L=2100

Beton B25
Stal A-III (34GS)
Otulina 2,5cm

CAD projekt
Adam Wieczorkowski

ul. A. Jahna 5
54-704 Wrocław
tel. 71 735 12 84

INWESTOR:
Urząd Miasta
ul. 11 Listopada 35
59-850 Świeradów Zdrój

OBIEKT ZADRES
Adaptacja budynku byłego dworca kolejowego wraz z otoczeniem na centrum muzealno-kulturalne w Świeradowie-Zdroju
dz. nr 47, 31 A.M.3, obr. 0005 Świeradów Zdrój

TYTUŁ RYSUNKU:
Konstrukcja szybu windy - rysunek 1

SKALA: 1:50

PROJEKTOWAŁ: mgr inż. Robert Wieczorkowski
Upr. nr 294/00/DOW, DOŚ/BO/0126/01

SPRAWDZIŁ: mgr inż. Adam Wieczorkowski
Upr. nr 8/DOŚ/04, DOŚ/BO/0412/08

PODPIS:

DATA: 28.12.2015

NR RYSUNKU: 2/K