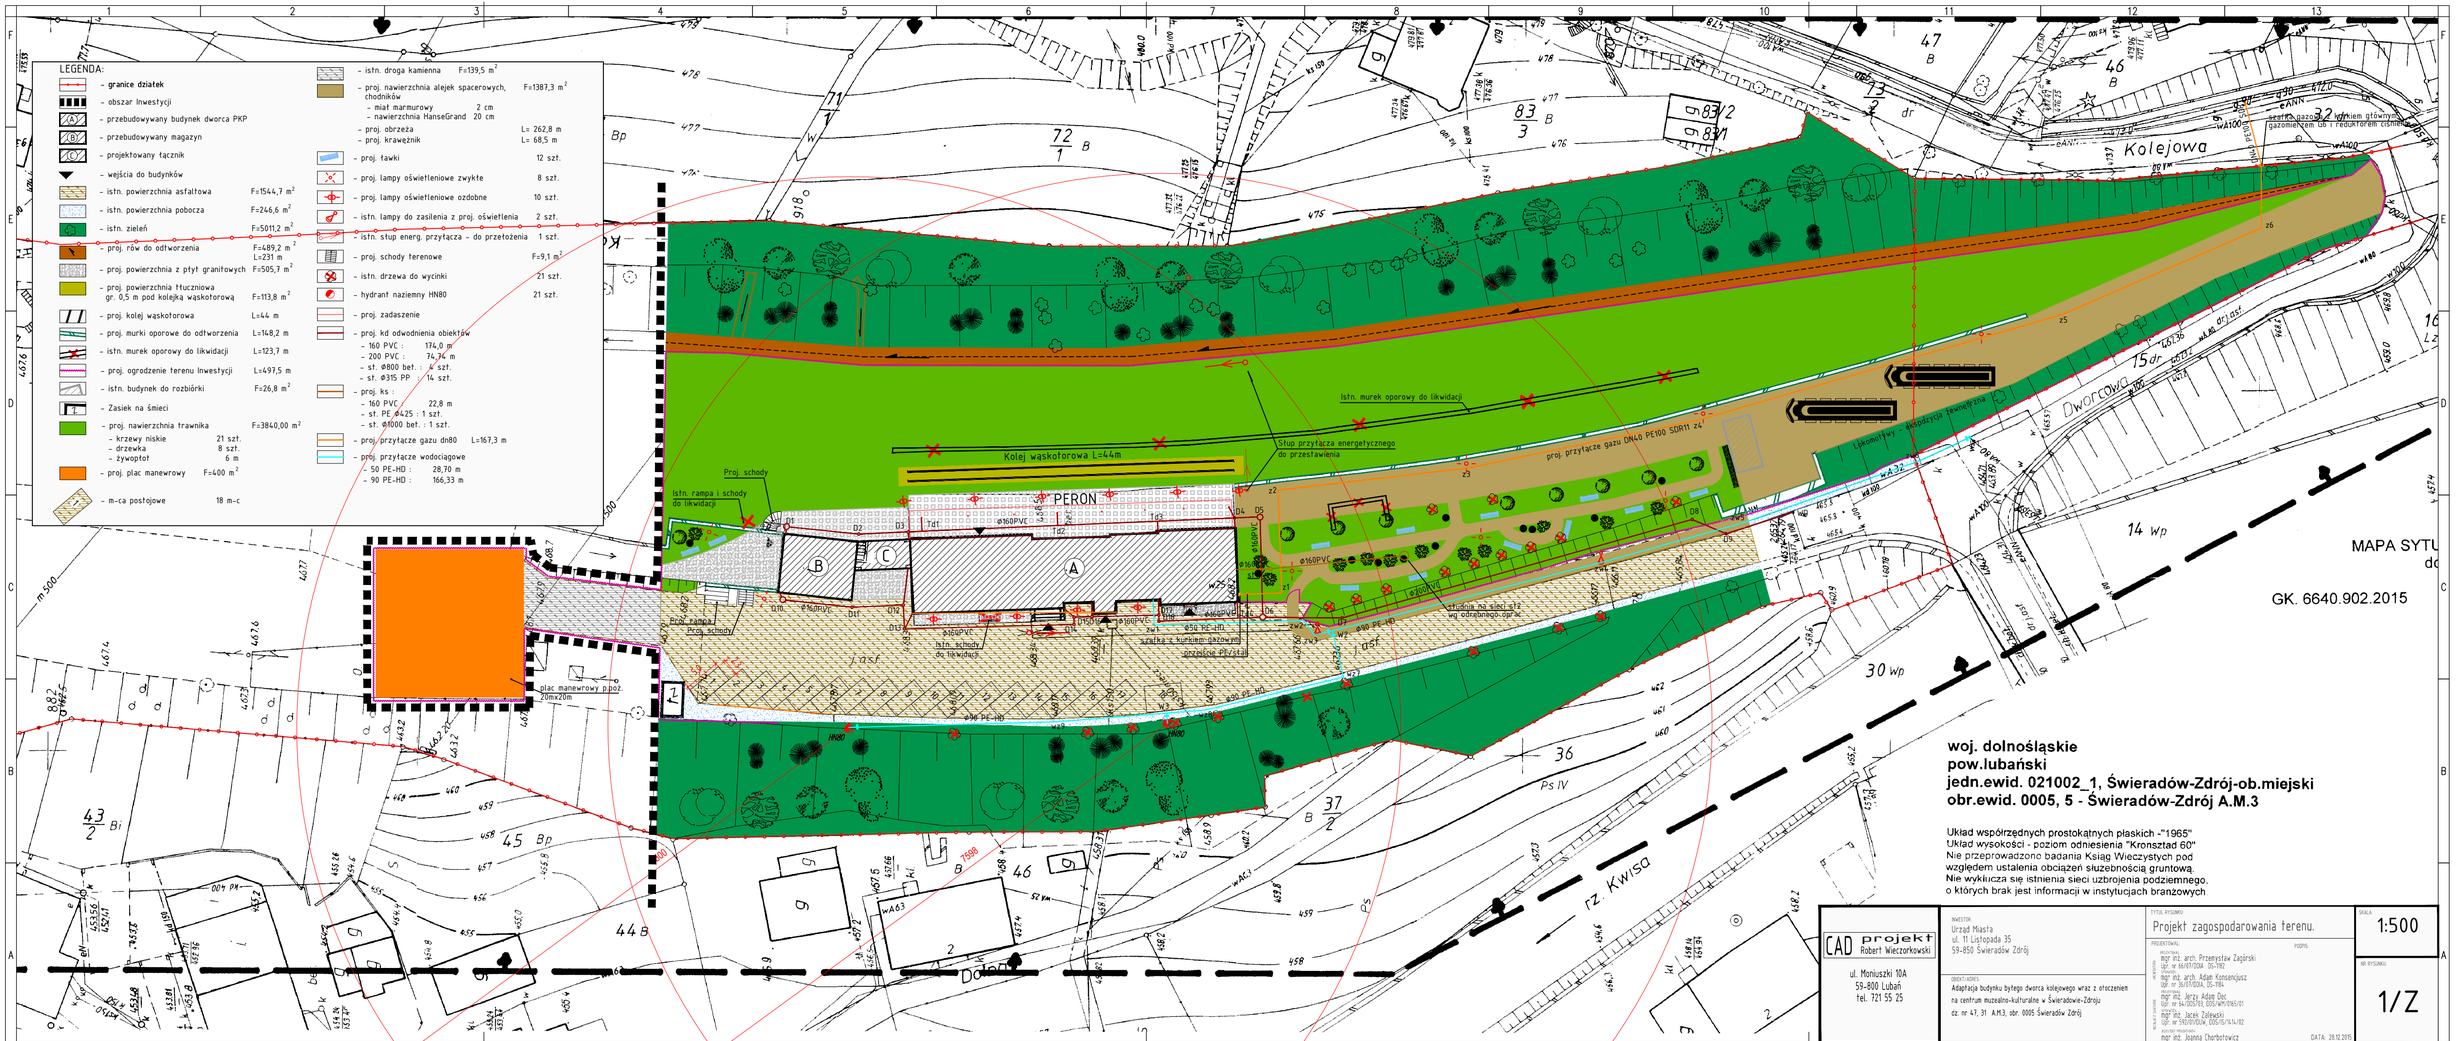
LEGENDA:
- granice działek
- obszar Inwestycji
- przebudowywany budynek dworca PKP
- przebudowywany magazyn
- projektowany łącznik
- wejścia do budynków
- istn. powierzchnia asfaltowa F=1544,7 m²
- istn. powierzchnia pobocza F=246,6 m²
- istn. zieleń F=5011,2 m²
- proj. rów do odtworzenia F=489,2 m² L=231 m
- proj. powierzchnia z płyt granitowych F=505,7 m²
- proj. powierzchnia tłuczniowa gr. 0,5 m pod kolejkę wąskotorową F=113,8 m²
- proj. kolej wąskotorowa L=44 m
- proj. murki oporowe do odtworzenia L=148,2 m
- istn. murek oporowy do likwidacji L=123,7 m
- proj. ogrodzenie terenu Inwestycji L=497,5 m
- istn. budynek do rozbiórki F=26,8 m²
- Zasiek na śmieci
- proj. nawierzchnia trawnika F=3840,00 m²
- krzewy niskie 21 szt.
- drzewka 8 szt.
- żywopłot 6 m
- proj. plac manewrowy F=400 m²
- m-ca postojowe 18 m-c
- istn. droga kamienna F=139,5 m²
- proj. nawierzchnia alejek spacerowych, chodników F=1387,3 m²
- miał marmurowy 2 cm
- nawierzchnia HanseGrand 20 cm
- proj. obrzeża L= 262,8 m
- proj. krawężnik L= 68,5 m
- proj. ławki 12 szt.
- proj. lampy oświetleniowe zwykłe 8 szt.
- proj. lampy oświetleniowe ozdobne 10 szt.
- istn. lampy do zasilenia z proj. oświetlenia 2 szt.
- istn. słup energ. przyłącza - do przetożenia 1 szt.
- proj. schody terenowe F=9,1 m²
- istn. drzewa do wycinki 21 szt.
- hydrant naziemny HN80 21 szt.
- proj. zadaszenie
- proj. kd odwodnienia obiektów
- 160 PVC : 174,0 m
- 200 PVC : 74,74 m
- st. Ø800 bet. : 4 szt.
- st. Ø315 PP : 14 szt.
- proj. ks :
- 160 PVC : 22,8 m
- st. PE Ø425 : 1 szt.
- st. Ø1000 bet. : 1 szt.
- proj. przyłącze gazu dn80 L=167,3 m
- proj. przyłącze wodociągowe
- 50 PE-HD : 28,70 m
- 90 PE-HD : 166,33 m
Kolejowa
Dworcowa
Dolna
rz. Kwisa
PERON
Kolej wąskotorowa L=44m
Istn. murek oporowy do likwidacji
Słup przyłącza energetycznego do przestawienia
proj. przyłącze gazu DN40 PE100 SDR11 z4
Istn. rampa i schody do likwidacji
Proj. schody
Proj. rampa
Istn. schody do likwidacji
plac manewrowy p.poż. 20mx20m
Istn. budynek do likwidacji
Istn. budynek do likwidacji
Istn. budynek do likwidacji