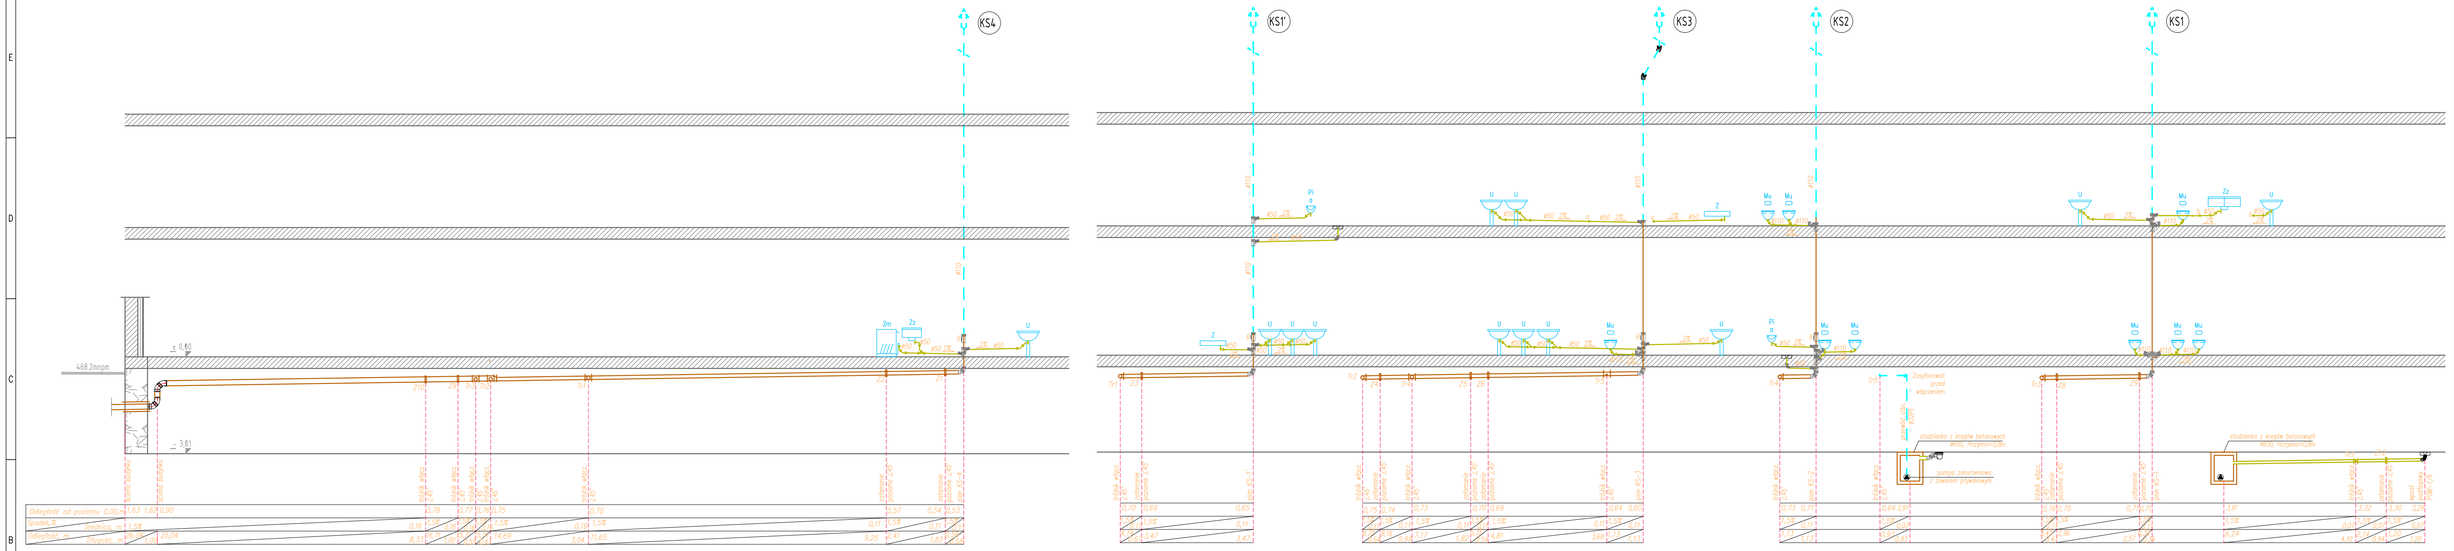

LEGENDA

Podejścia indywidualne:
U- umywalka
N- natrysk
W- wanna
Mu- miska ustępowa
Zz- zlewozmywak
B- basen

UWAGI:

1. Przed przystąpieniem do realizacji sprawdzić wymiary z natury. Wszelkie rozbieżności zgłosić projektantowi celem dokonania korekty rozwiązania projektowego.
2. Wszystkie roboty i dostarczone materiały mają być zgodne z Projektem Budowlanym wraz z warunkami Decyzji Pozwolenia na Budowę oraz Projektem Wykonawczym. Roboty prowadzone mają być zgodnie z polskimi przepisami i normami oraz zasadami wiedzy technicznej.
3. Przejścia przez przegrody oddzielenia pożarowego wykonać w klasie odporności ogniowej zgodnie z przegrodą.
4. Przewody kanalizacji sanitarnej wykonać z rur PVC.
5. Podejścia kanalizacji sanitarnej prowadzić ze spadkiem min. 2%,
6. Główny przewód odpływowy prowadzić ze spadkiem min. 1,5%,
7. Przewody mocować do konstrukcji stropów lub ścian Piony i podejścia do przyborów prowadzić w szachtach oraz w bruzdach ściennych.

CAD projekt Adam Wieczorkowski ul. A. Jahna 5 54-704 Wrocław tel. 71 735 12 84	INWESTOR: Urząd Miasta ul. 11 Listopada 35 59-850 Świeradów Zdrój	TYTUŁ INFORMACJI: Kanalizacja sanitarna - rozwinięcie	SKALA 1:100
	OBIEKT/ADRES: Adaptacja budynku byłego dworca kolejowego wraz z otoczeniem na centrum muzealno-kulturalne w Świeradowie-Zdroju dz. nr 41, 31, AM-3, obr. 0005 Świeradów Zdrój	PROJEKTANT: mgr inż. Jacek Zalewski upr. nr WD/0151/BK/05/01/KL/02 SPRAWDZAJĄCY: mgr inż. Jerzy Adam Dec upr. nr WLKP/0151/POOS/14/WK/0101 KOORDYNATOR BRANŻOWY: mgr inż. Joanna Chorbotowicz	PODPIS: Data: 28.12.2015	10/S