


PANEL / TABLICA WYSTAWIENNICZA
- sklejka 10 mm + korek w rolce 8 mm
- korek malować w kolorze BIAŁYM
- tablica wsuwana w profile aluminiowe U
mocowane obustronnie do słupów okiennych
(do ustalenia z wykonawcą)
- koniecznie zapewnić możliwość
wielokrotnego demontażu tablic i zmianę ich
konfiguracji

PROFIL ALUMINIOWY U
- mocowany do słupa okiennego
- profil w kolorze aluminium lub białym
- alternatywnie zamiast profili aluminiowych możliwe
jest stosowanie odpowiedników z drewna o innym
przekroju zewnętrznym, ale tym samym świetle na
tablicę (przestrzeń ok. 20-22 mm)

WIDOK Z PRZODU, 1:20

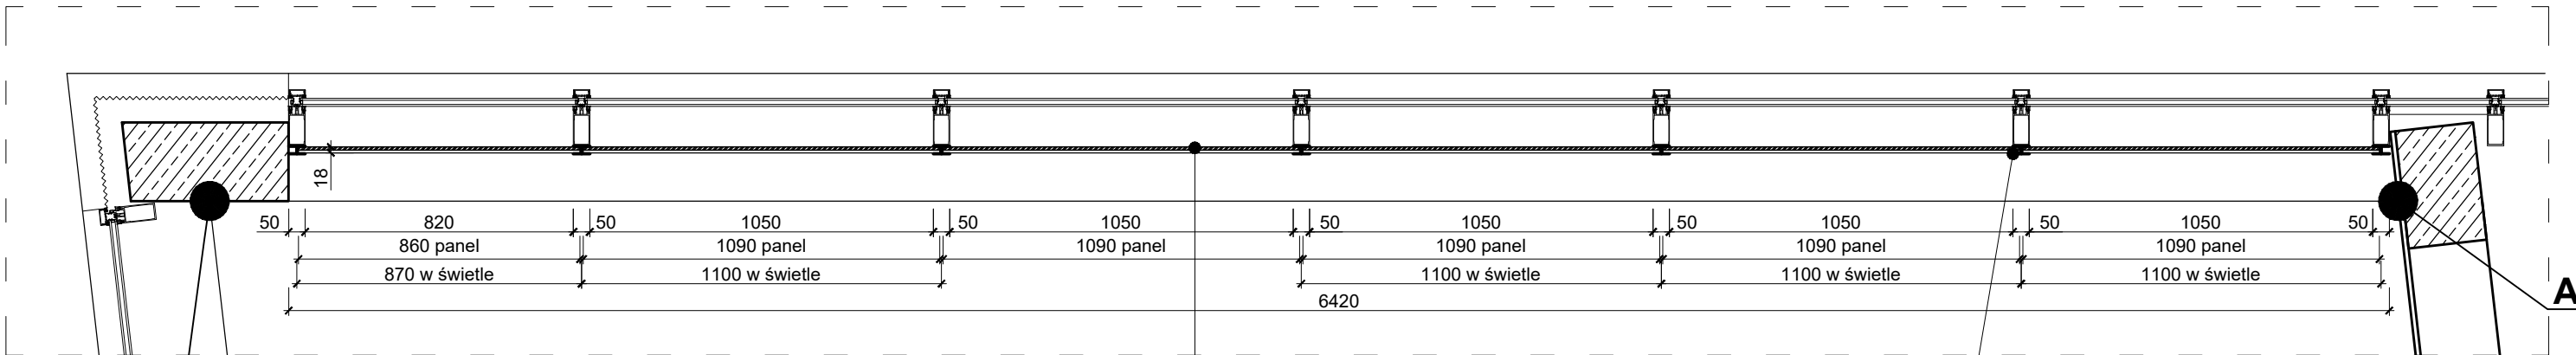

PANEL / TABLICA WYSTAWIENNICZA
- sklejka 10 mm + korek w rolce 8mm
- korek malować w kolorze BIAŁYM
- wsuwana w profile aluminiowe U mocowane
obustronnie do słupów okiennych
(do ustalenia z wykonawcą)
- koniecznie zapewnić możliwość
wielokrotnego demontażu tablic i zmianę ich
konfiguracji

PROFIL ALUMINIOWY U
- mocowany do słupa okiennego
- profil w kolorze aluminium lub białym
- alternatywnie zamiast profili aluminiowych możliwe
jest stosowanie odpowiedników z drewna o innym
przekroju zewnętrznym, ale tym samym świetle na
tablicę (przestrzeń ok. 20-22 mm)

RZUT Z GÓRY, 1:20

UWAGA !!!

- projekt wykonawczy wnętrz przygotowany na podstawie projektu budowlanego (BEZ TYNKÓW) - dodane zostało 15 mm po obwodzie ścian;
- wszystkie zastosowane materiały wykończeniowe, kleje i lakiery powinny zawierać odpowiednie atesty, a meble i sprzęty niezbędne certyfikaty, zgodne z wymaganiami dotyczącymi wnętrz przedszkolnych;
- drewniane i drewnopochodne materiały wykończeniowe stosować wyłącznie z właściwościami trudnopalnymi (zwłaszcza na drodze ewakuacyjnej), alternatywnie pokrywać regularnie niepalniaczem - wymaga to koniecznie konsultacji z Inspektorem Staży Pożarnej;
- stosować wyłącznie tkaniny z właściwościami bakterioobójczymi i grzybobójczymi oraz łatwo zmywalne;
- wszystkie ściany malować wysokiej jakości farbą zmywalną (sugerowana f. ceramiczna), a powierzchnie białe w zasięgu dostępu dzieci sugerowane jest malować lakierem bezbarwnym, zmywalnym (bezwzględnie z odpowiednim atestem)
- meble wolnostojące usytuowane w strefie drogi ewakuacyjnej wykonywać wyłącznie z materiałów niepalnych (lub trudnopalnych za zgodą Inspektora Straży Pożarnej)
- wszystkie kolory materiałów, farb itd. wybierać w odniesieniu do KARTY KOLORÓW, załączonej do projektu,

- rozwiązania konstrukcyjne, mocowania mebli i sprzętów są wyłącznie opcjonalne lub schematyczne i mogą zostać dostosowane przez wykonawcę, uwzględniając wysoki poziom estetyki i odnosząc się do określonego w projekcie koncepcyjnym wyglądu,
- przekroje poprzeczne drewnianych listew, kantówek itd. mogą zostać w niewielkim stopniu zmienione z powodów konstrukcyjnych, jeśli nie wpłynie to radykalnie na efekt wizualny (jeśli tak, to sugerowane jest skonsultowanie rozwiązania z autorami projektu),
- wysokości stolików i krzesełek do konkretnych sal nie zostały zdefiniowane w projekcie wnętrz i wymagają indywidualnego określenia wykonanego przez inwestora na etapie zamawiania wyposażenia,
- wszystkie krawędzie i narożniki zabudów stolarskich powinny być zaokrąglone w celu zabezpieczenia dzieci przed uderzeniem w ostry element wyposażenia wnętrz (r=5 mm, do ustalenia z wykonawcą)
- w przypadku wyboru wolnostojących mebli dla dzieci (typu szafka) o innych wymiarach niż te podane w projekcie wnętrz, należy bezwzględnie skorygować wymiary otaczających je zabudów stolarskich oraz zweryfikować ich ilość i całosciowe wymiary pod kątem możliwości przestrzennych w pomieszczeniach,
- z powodu błędów i nieścisłości w projekcie architektonicznym, dotyczących zestawienia drzwi wewnętrznych (wielokrotny brak zgodności pomiędzy rzutami, widokami, metkami i zestawieniem zbiorczym) WSZYSTKIE WYMIARY ŚCIAN POMIĘDZY DRZWIAMI podane są w przybliżeniu i wymagają sprawdzenia na budowie (dotyczy to zwłaszcza prac stolarskich - listwy, lamperie itd. oraz płytek ceramicznych na ścianach toalet).

INWESTOR	GMINA MIEJSKA ŚWIERADÓW-ZDRÓJ	
OBIEKT	PRZEDSZKOLE MIEJSKIE W ŚWIERADOWIE-ZDRÓJU	
TEMAT RYS.	Projekt wykonawczy wnętrz	1:20
TYTUŁ RYS.	TABLICA OKIENNA WYSTAWIENNICZA SALA PRZEDSZKOLNA 209_POZIOM 1 / 306 P2	
PROJEKT	mgr arch.wnętrz Karolina Golec	PRACOWNIA CSL ARCHITECTURA WNETRZ
	dr arch.wnętrz Radosław Czerniejewski	
UWAGA !!! Wszystkie wymiary sprawdzić na budowie Wszelkie zmiany w projekcie konsultować z projektantami.		Nr 34