




PRZĘKRÓJ D-D'

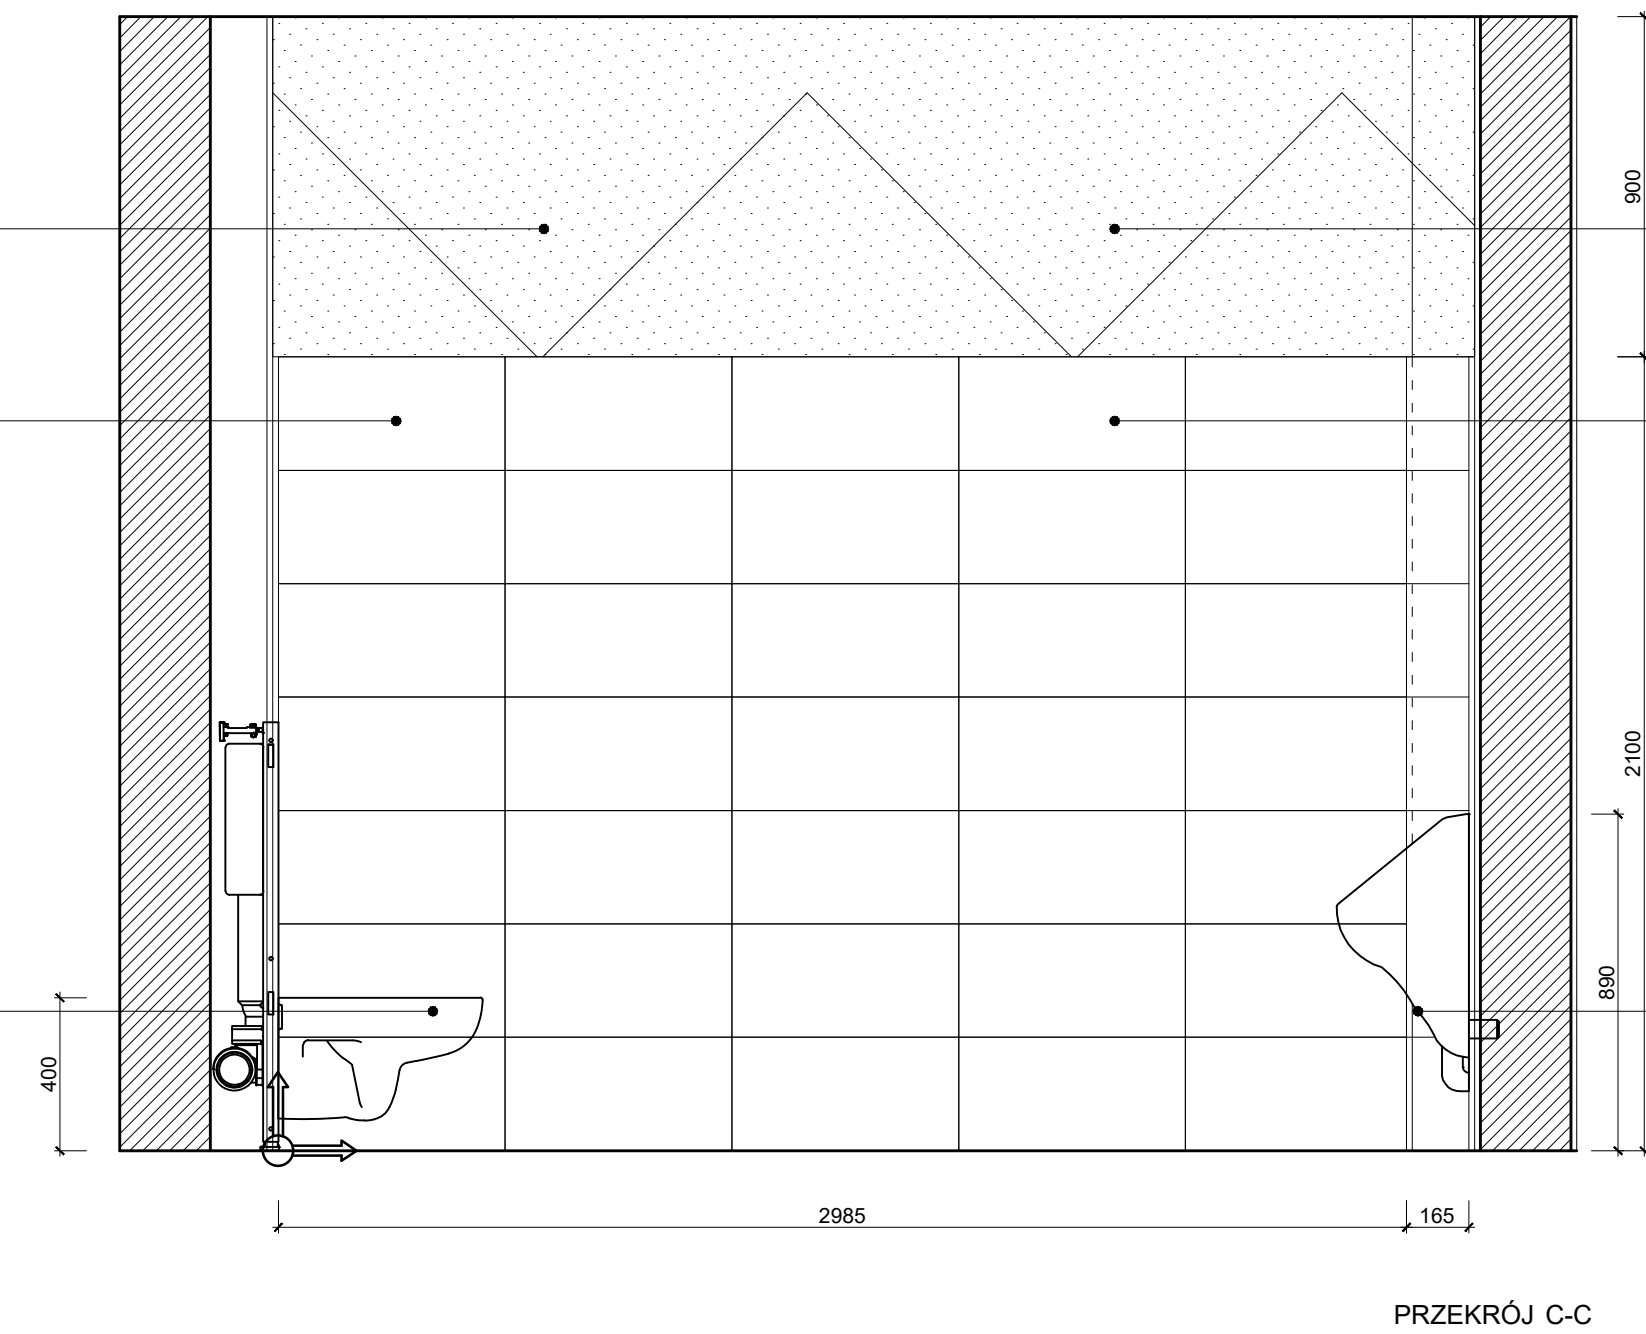


PRZĘKRÓJ C-C

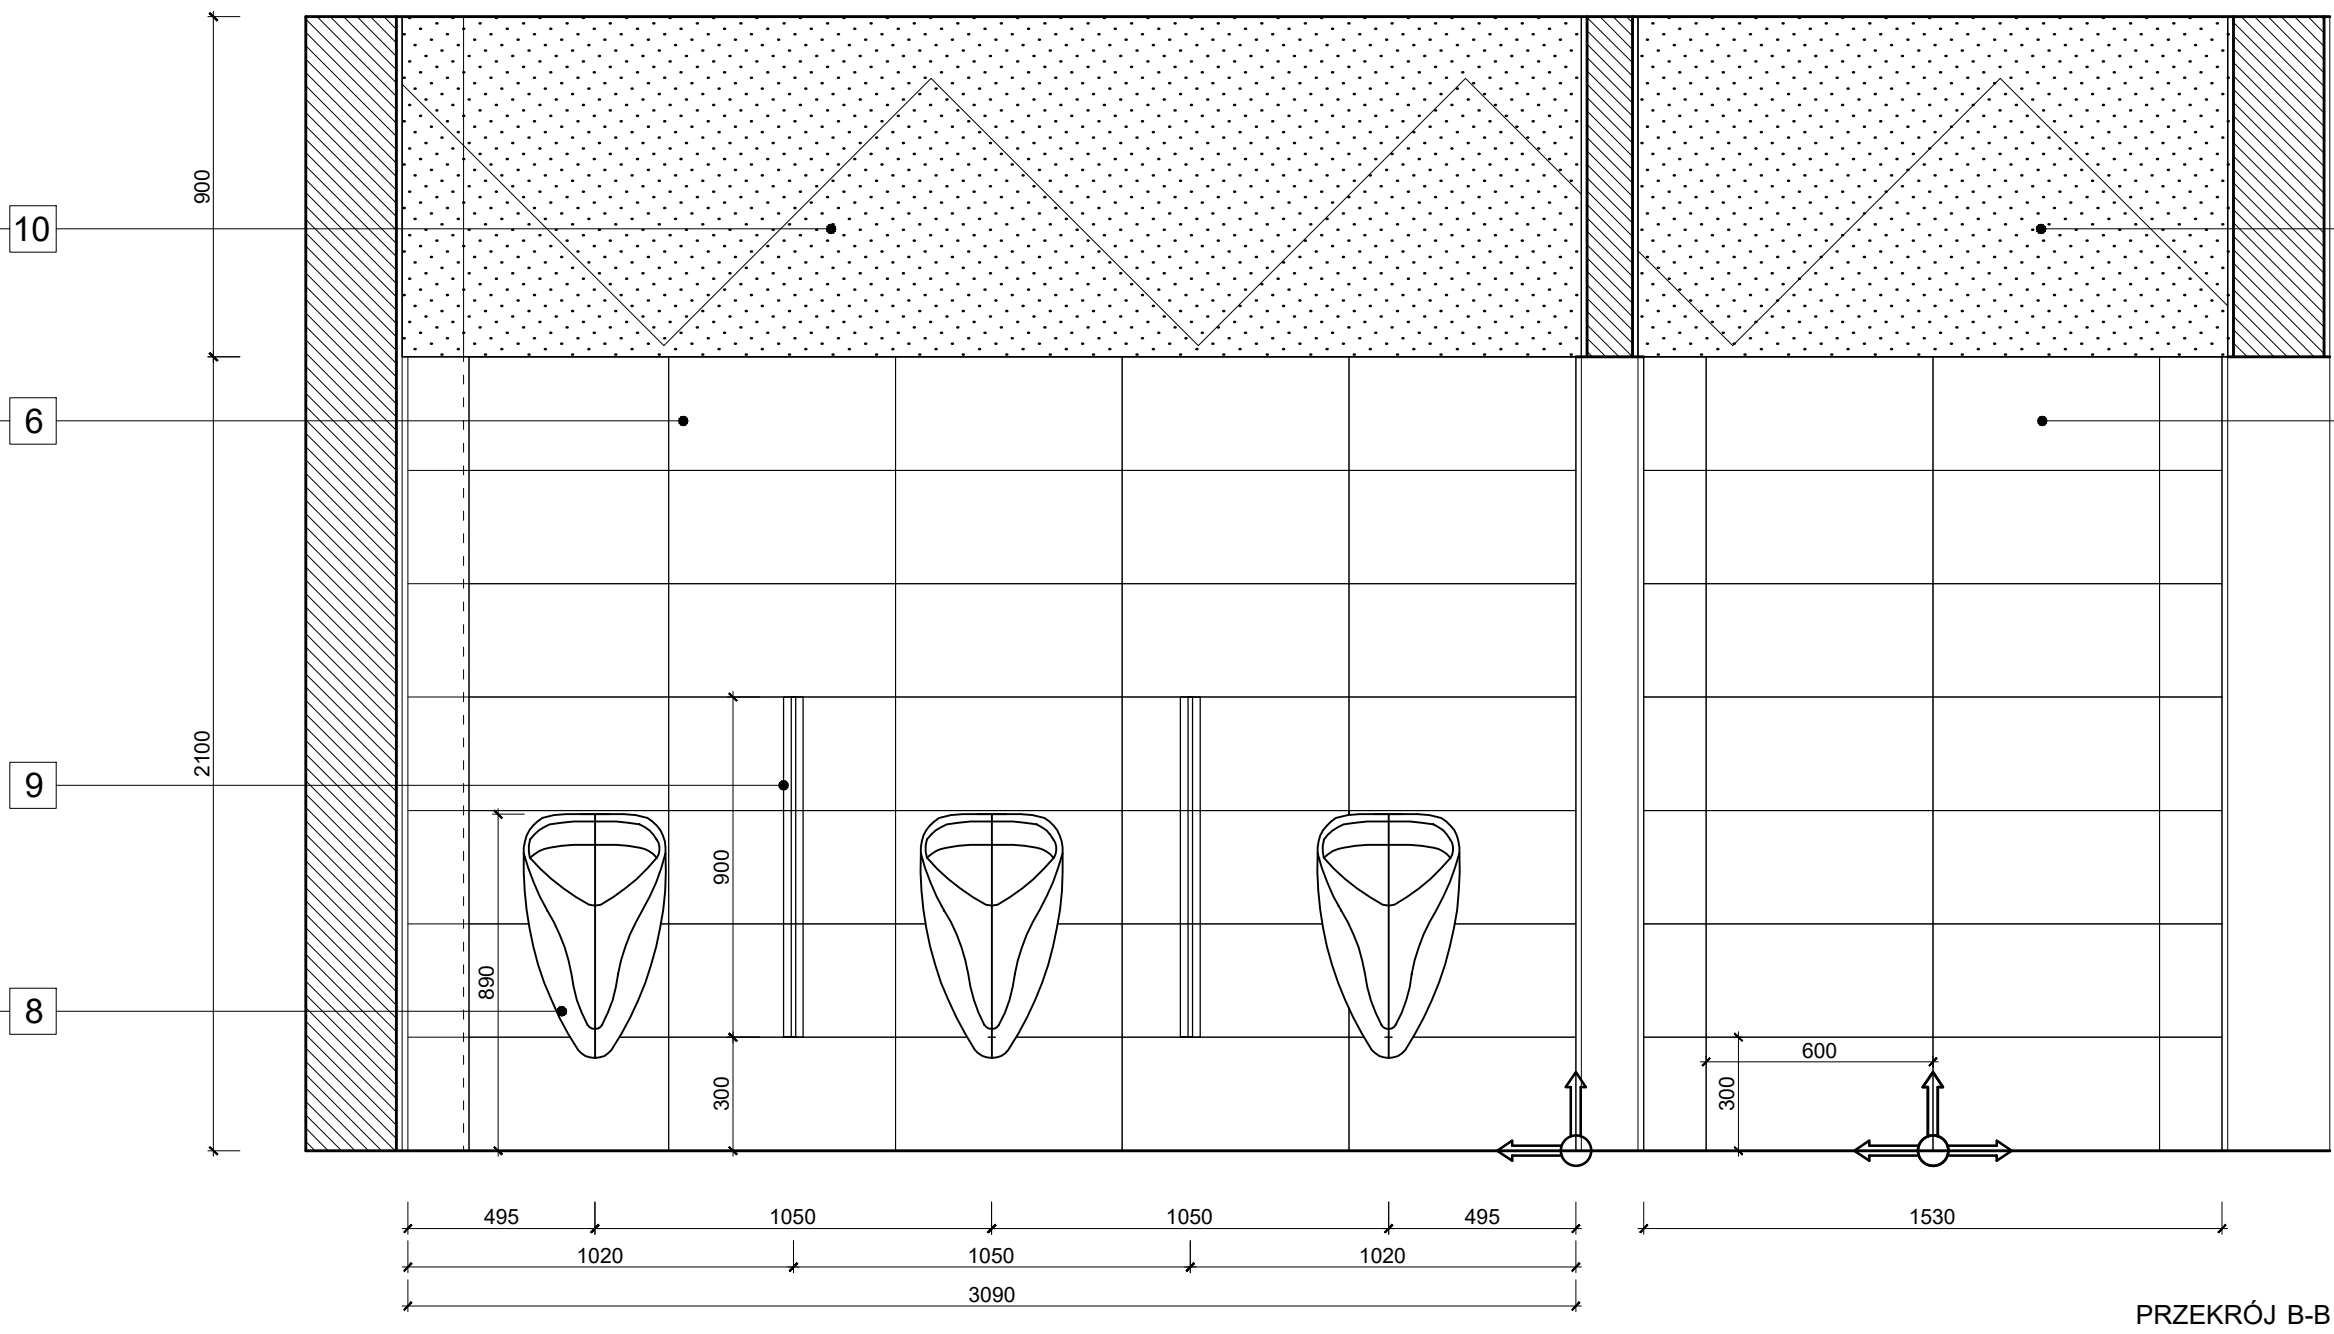


PRZĘKRÓJ B-B

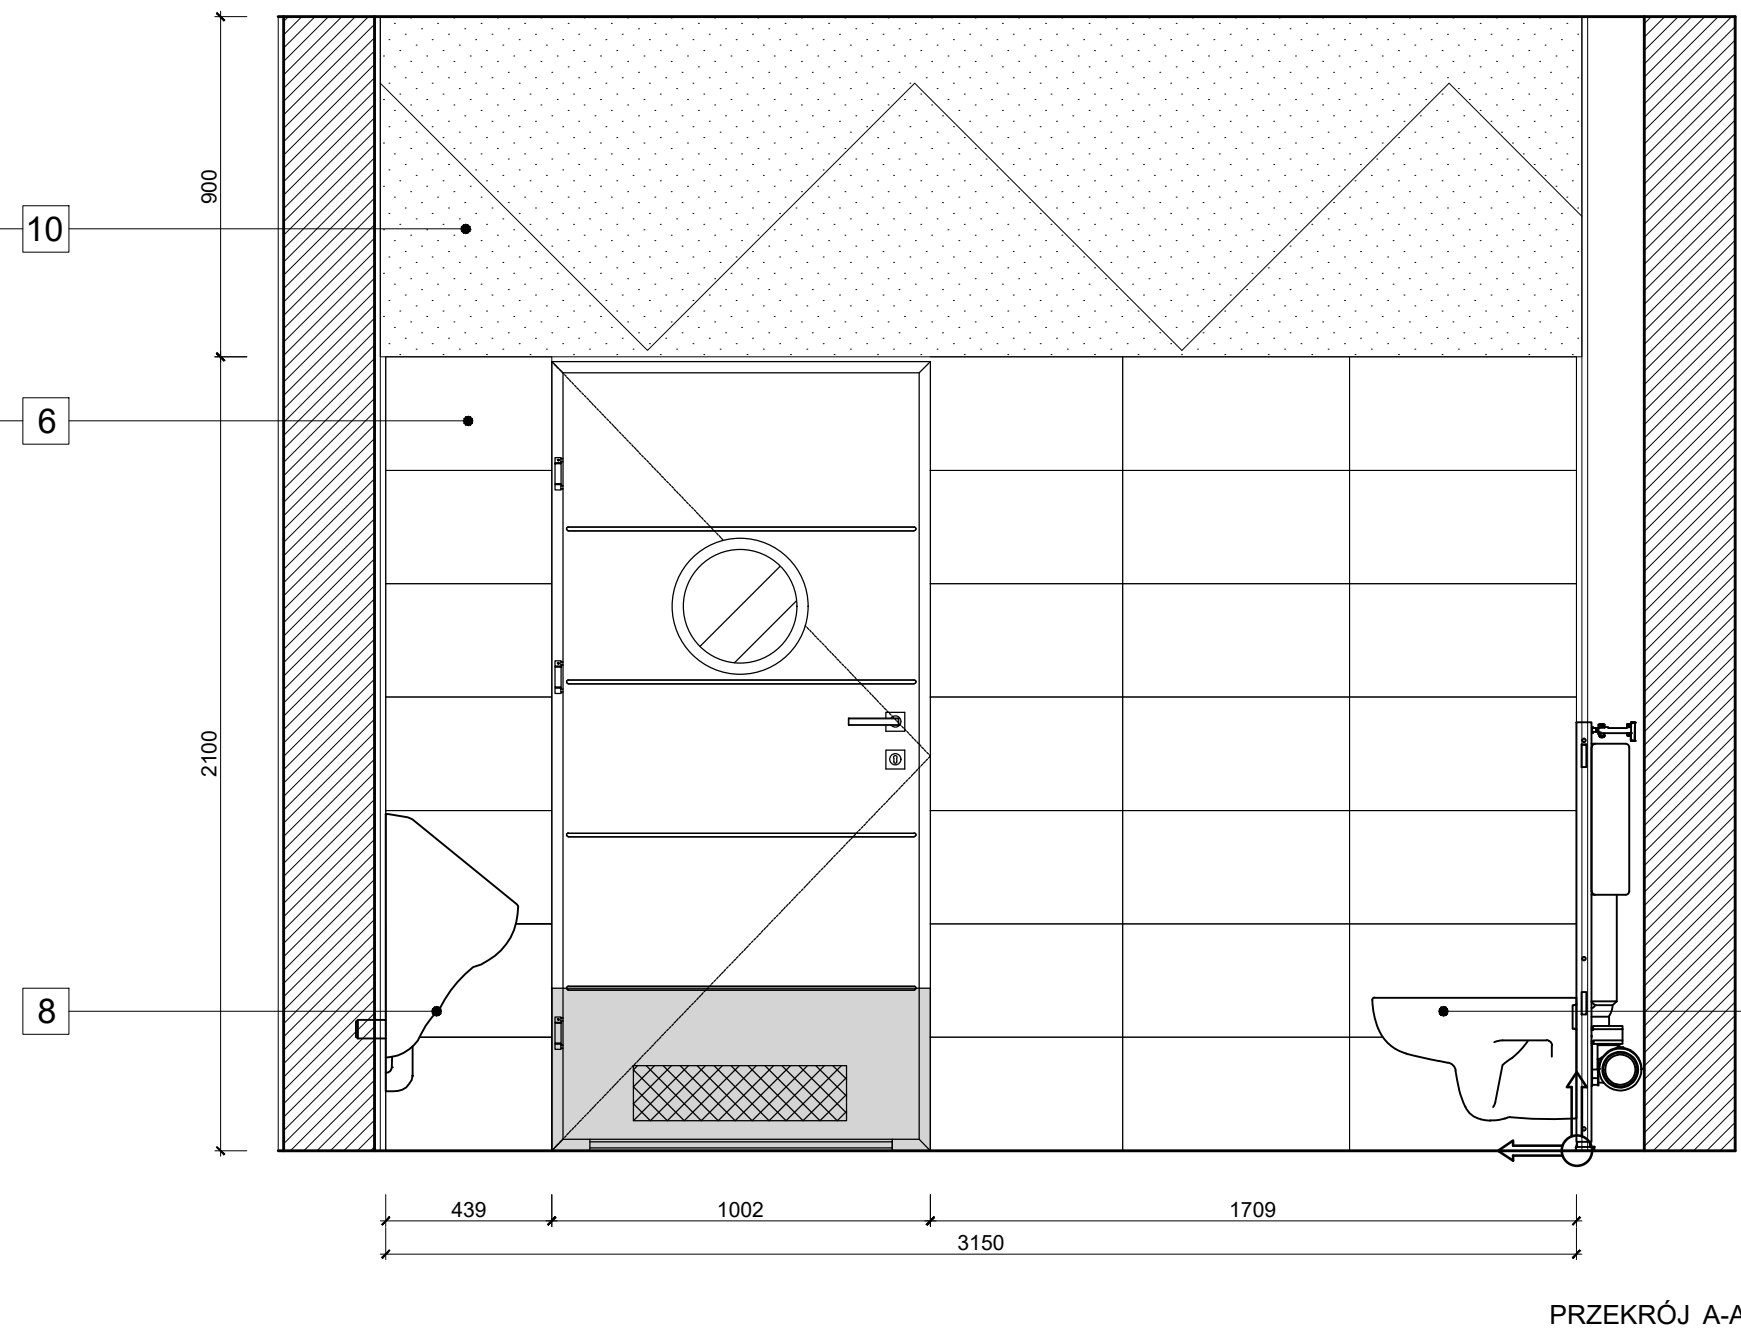


PRZĘKRÓJ A-A

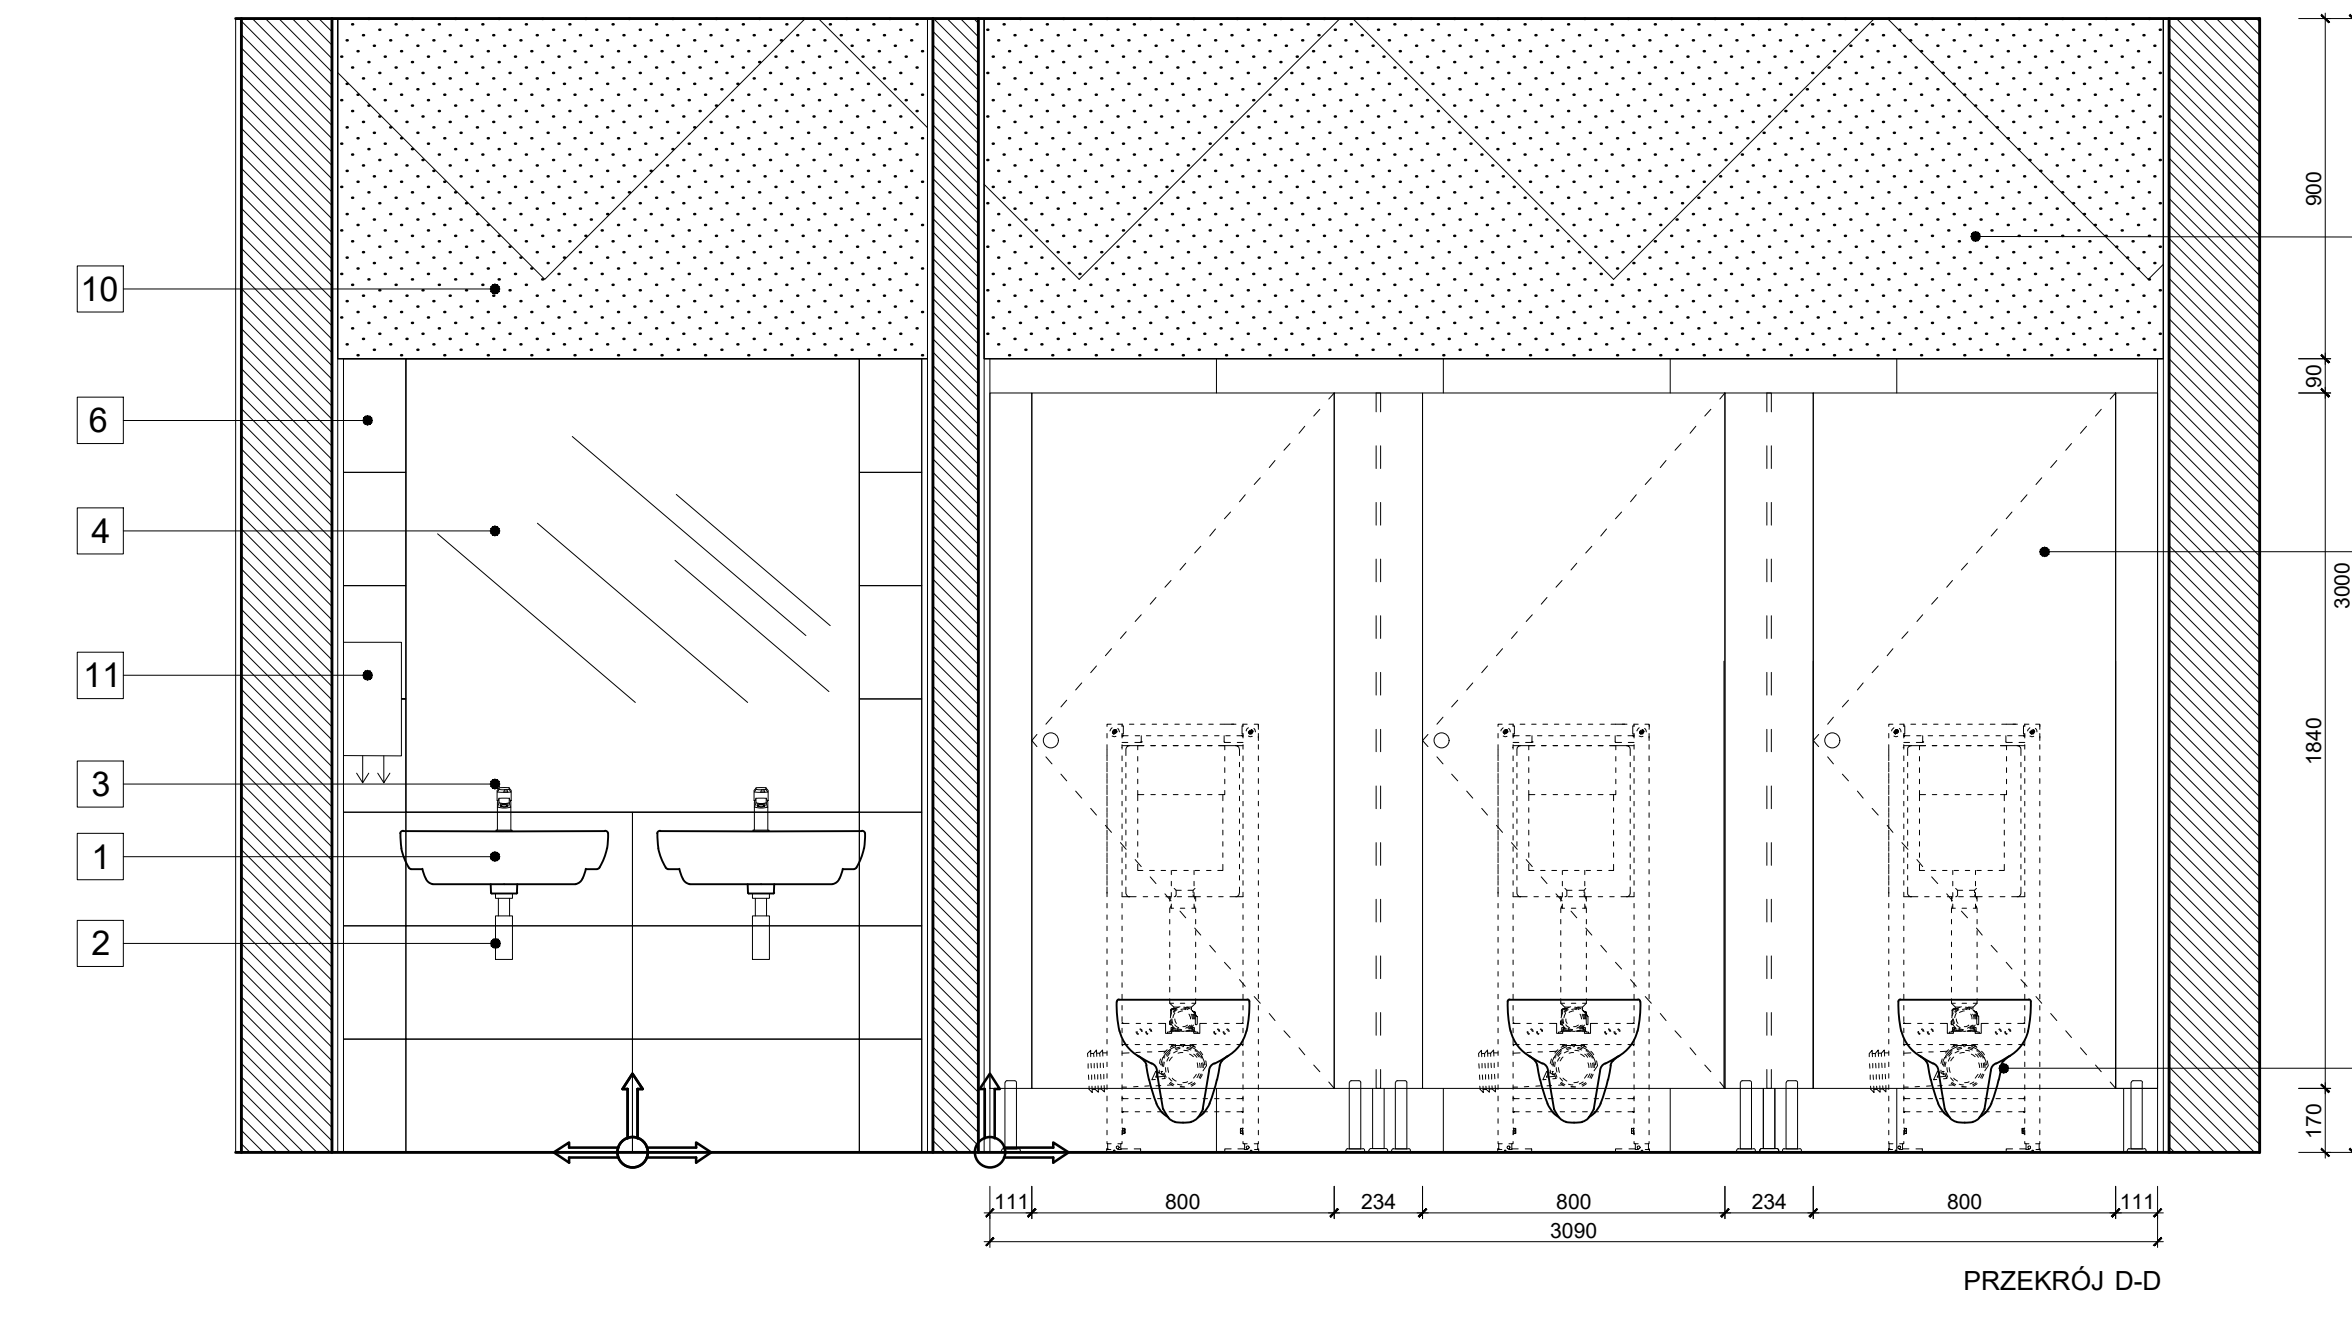


PRZĘKRÓJ D-D

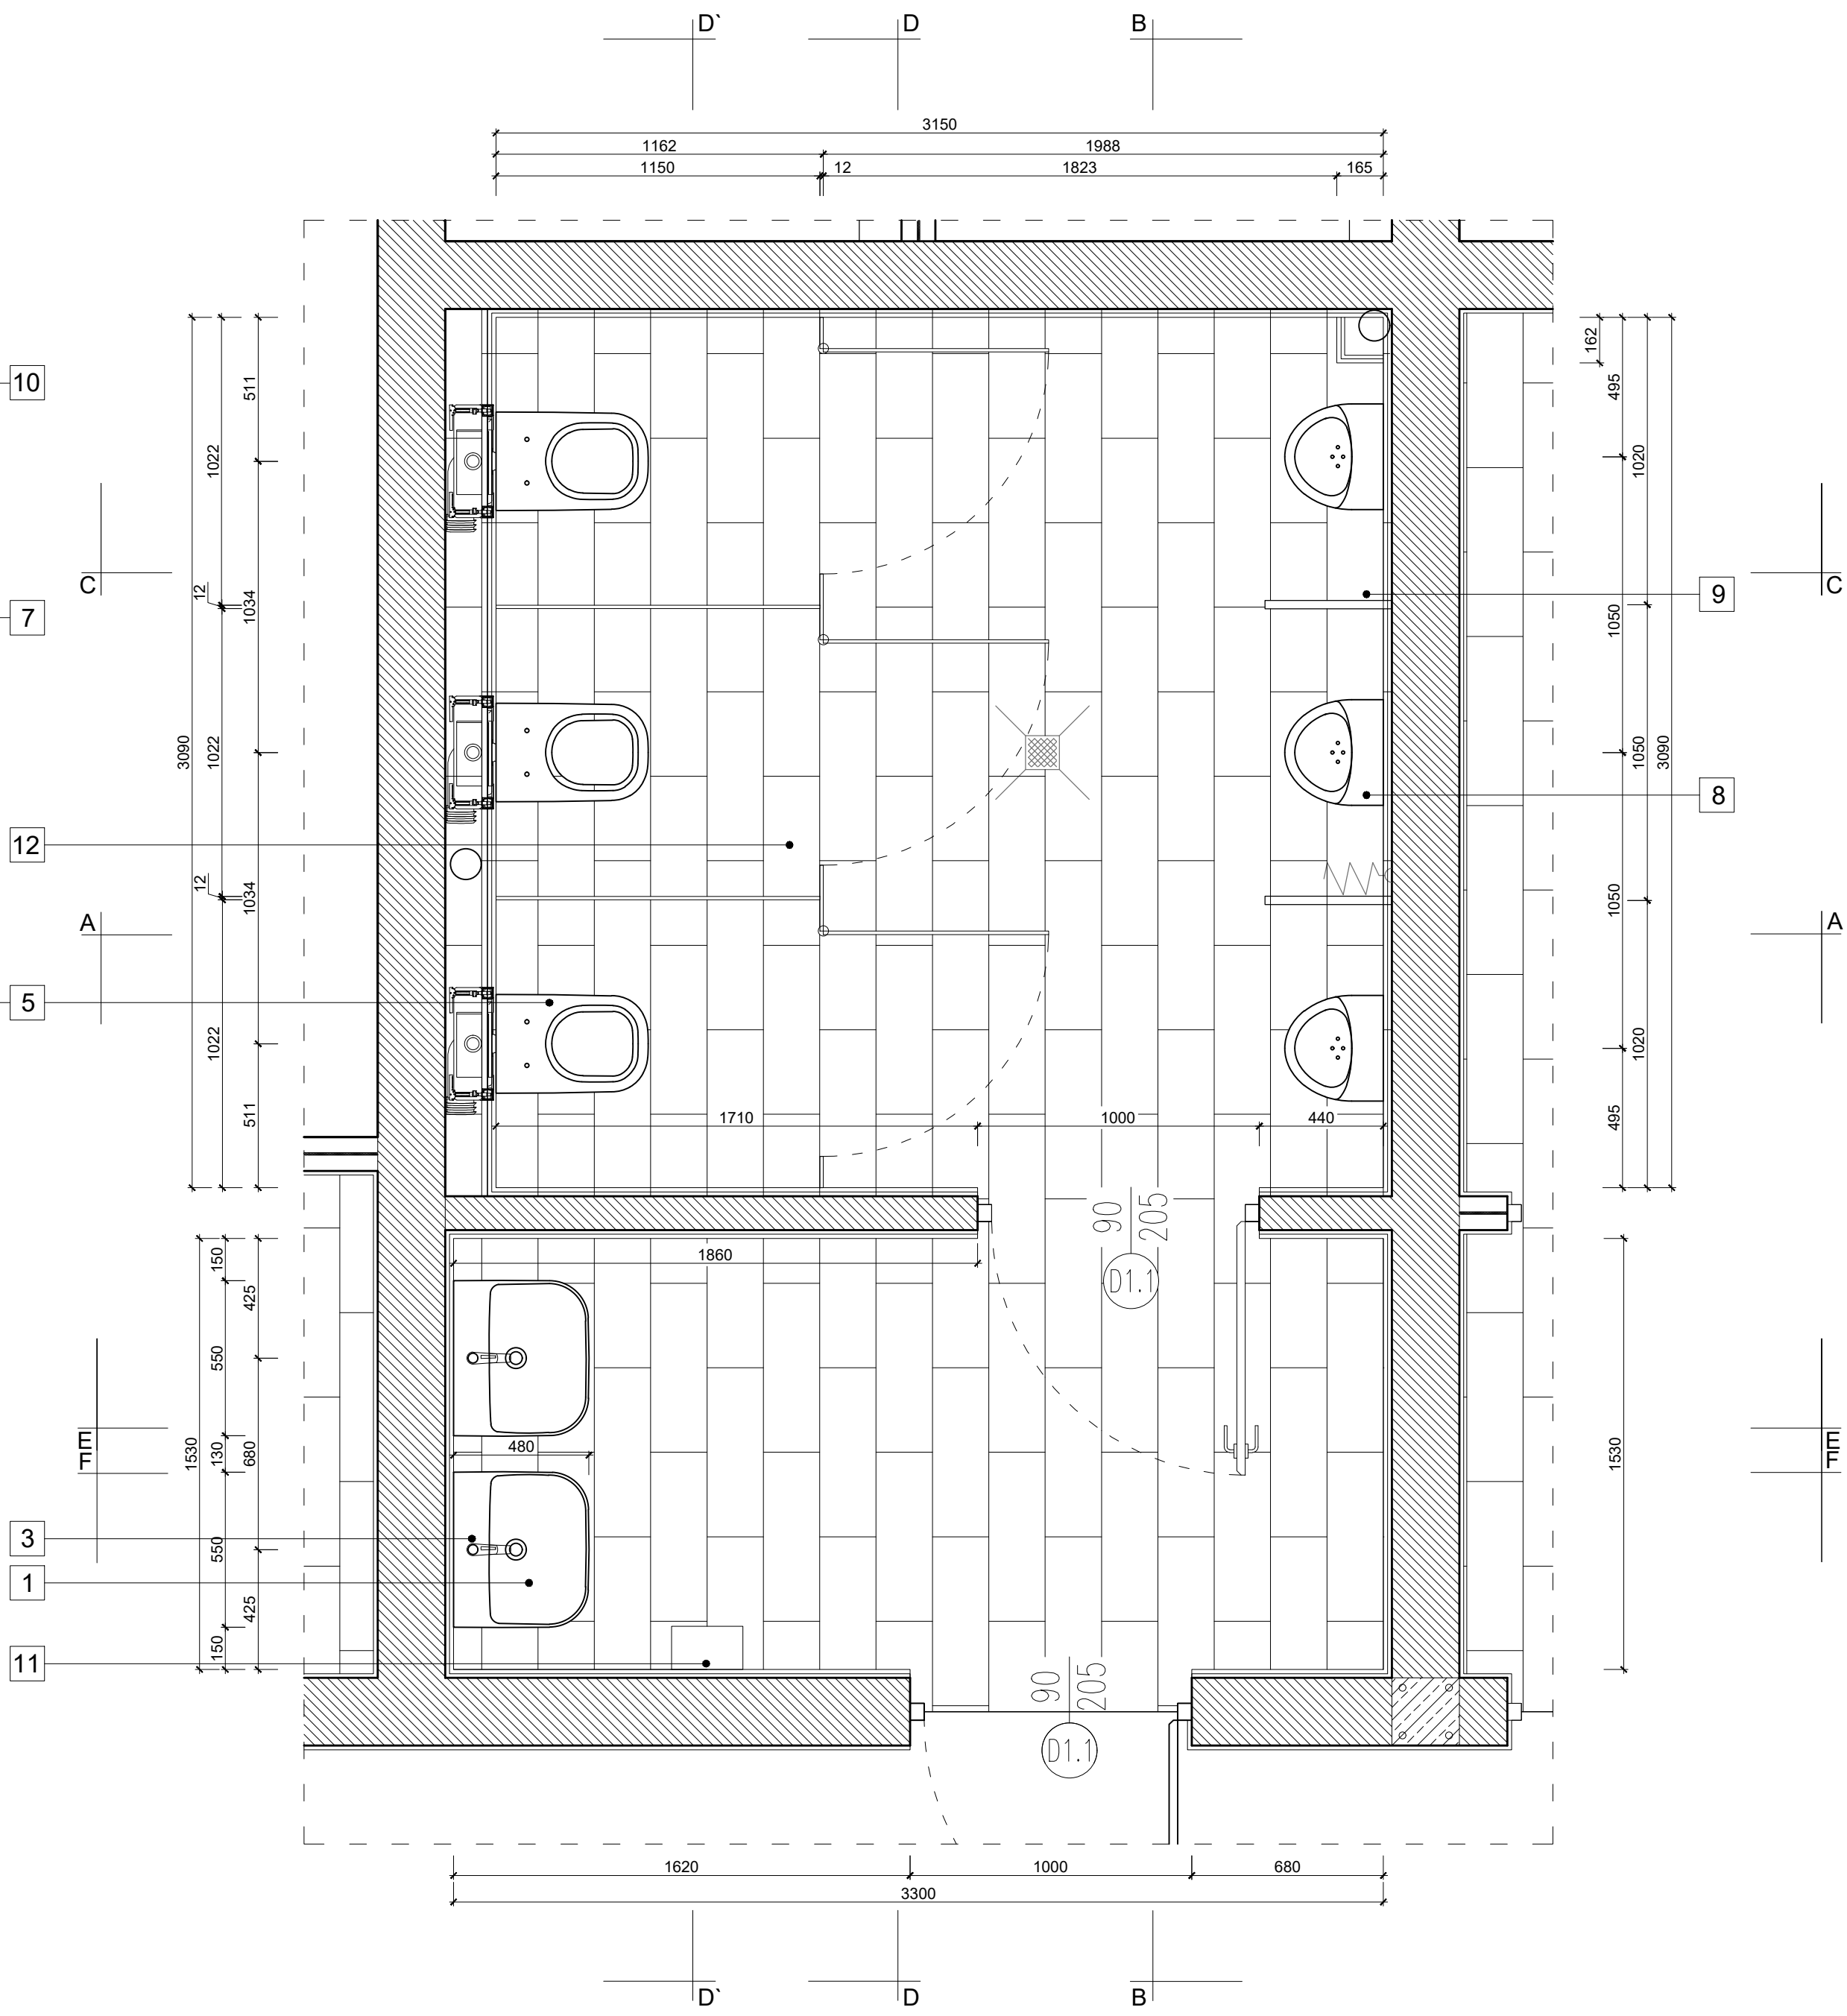

OSIĄ UKŁADU PŁYTEK JEST PUGA

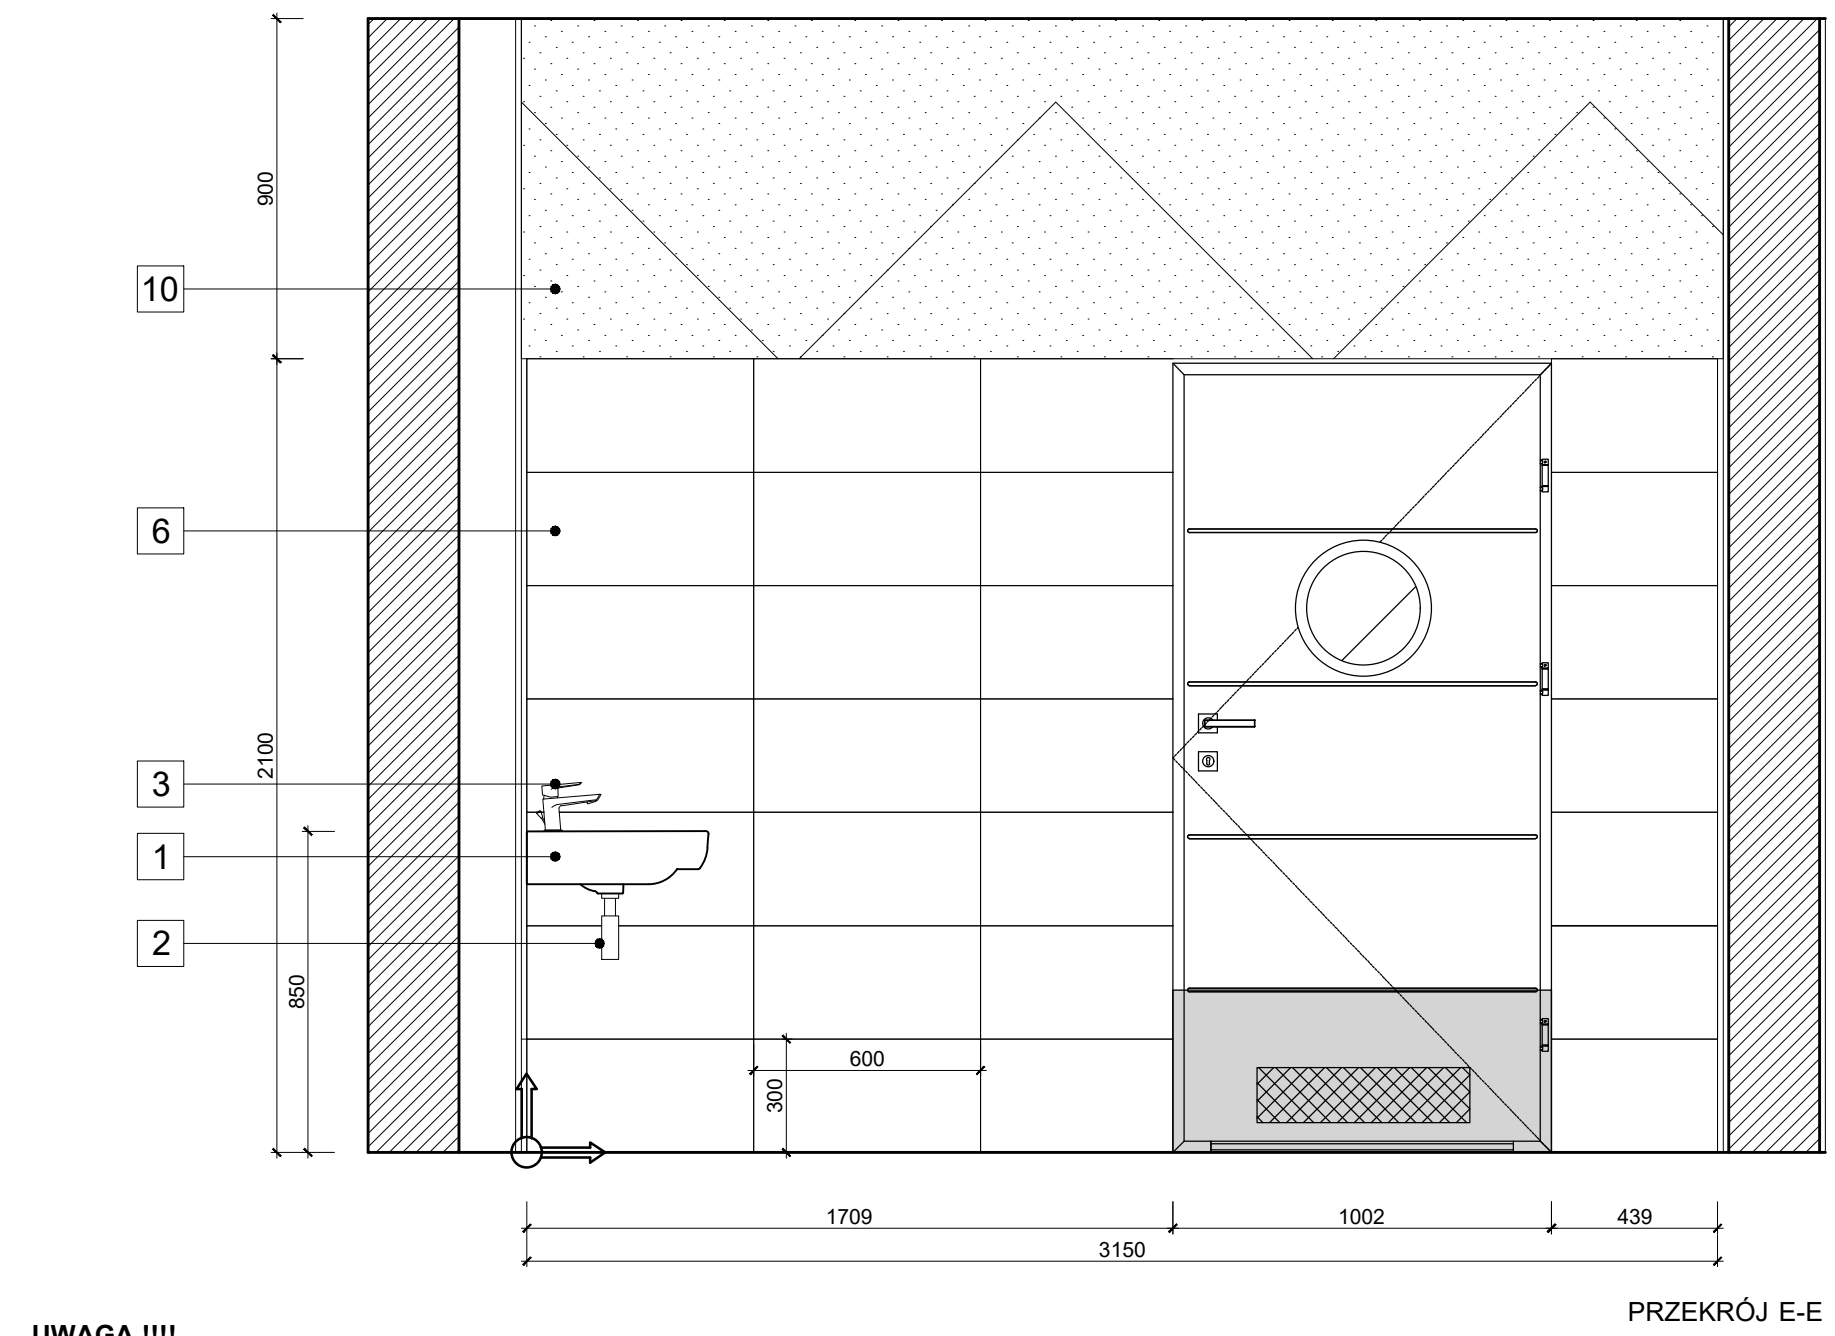

PRZĘKRÓJ E-E

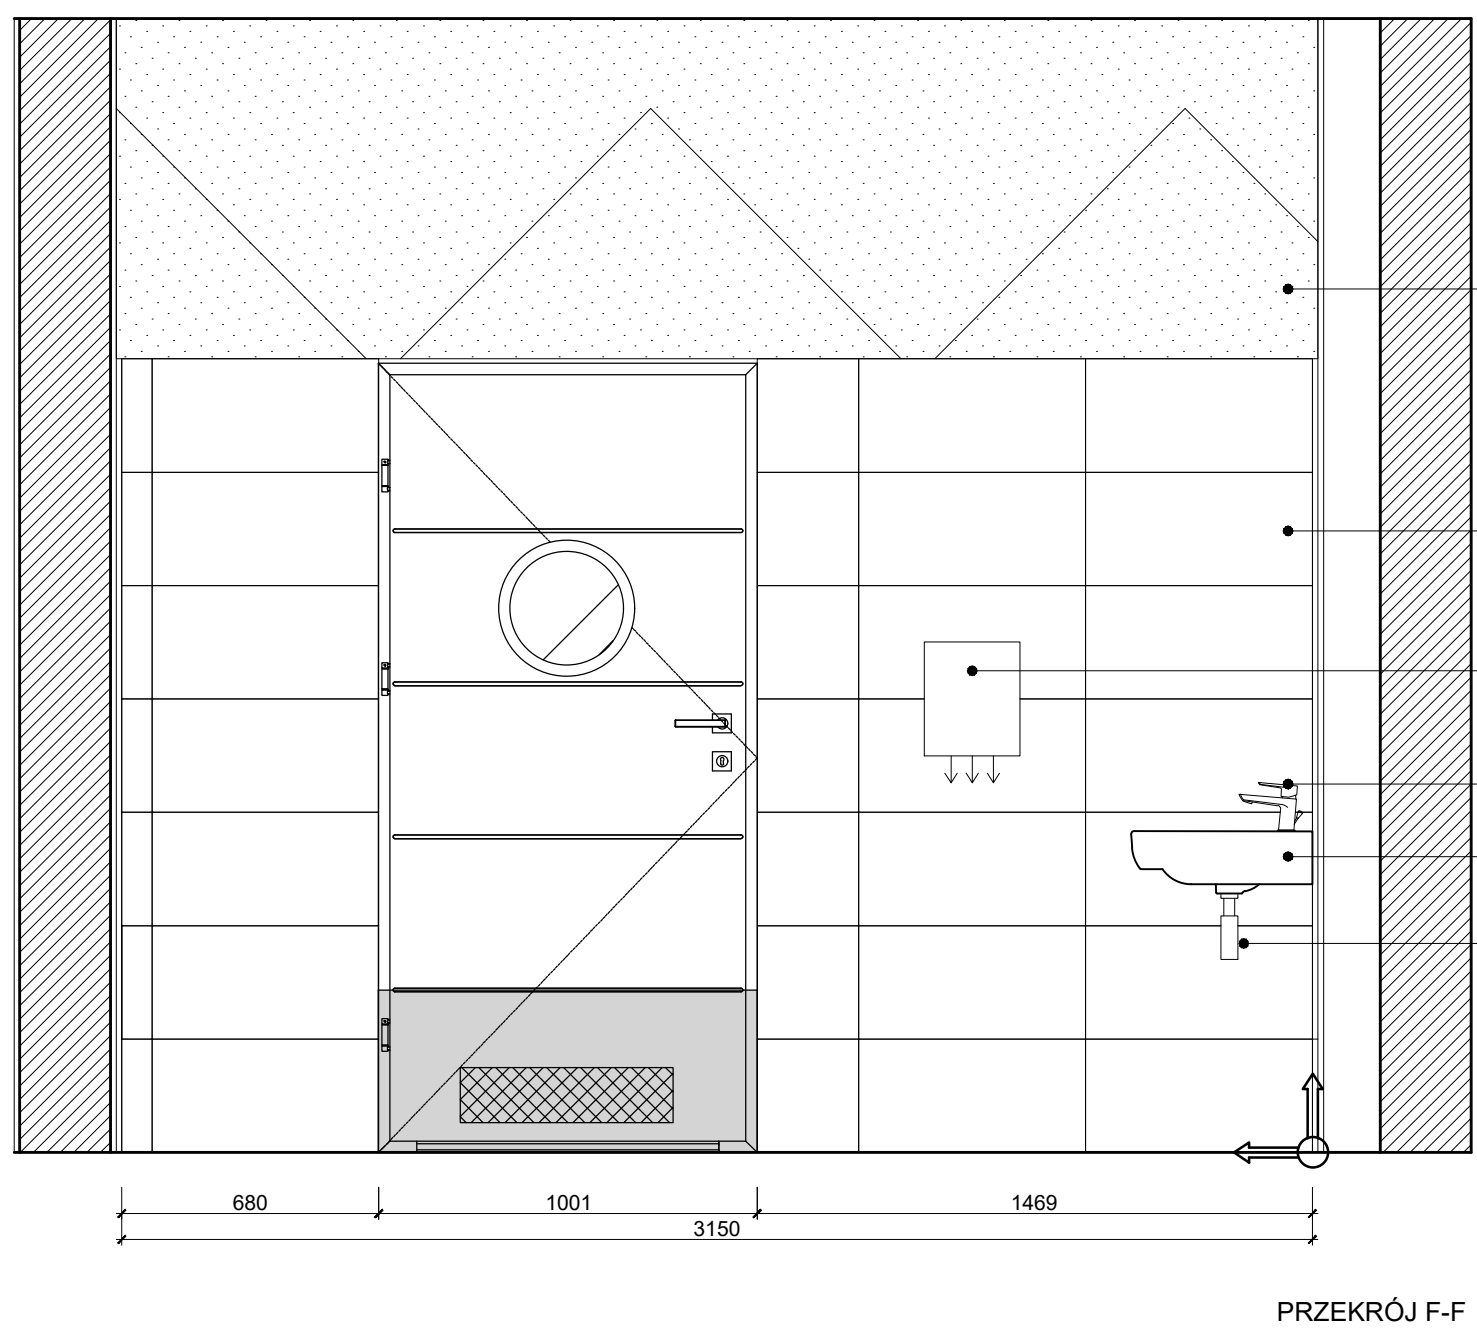

PRZĘKRÓJ F-F

**UWAGA !!!!**  
- WYMIARY POZIOME PODANE Z UWZGLĘDNIENIEM GRUBOŚCI PŁYTEK CERAMICZNYCH NA ŚCIANACH ORAZ TYNKU(przyjęto 2x15mm)  
- WYMIARY PIONOWE UWZGLĘDNIĄJĄ POSADZKĘ (zachować H=300cm od wykonanej posadzki do sufitu podwieszanego)

1. UMYWALKA Z MISA PROSTOKĄTNA, Z OTWOREM, Z PRZEBIEGEM MOCOWANIA NA GRUBOŚCIACH, wym.: gl. 48cm, szer. 55cm, kolor biały
2. SYFON UMYWALKOWY DEKORACYJNY, OWALNY, CHROM, model dostosowany do umywalki
3. BATERA UMYWALKOWA, jednouchwyłowa DN 10, kolor BIAŁY/Chrom, montaż jednoobrotowy, stojący, klasa przepływu: Z
4. LUSTRO WPUSZCZANE W PŁYTKI: wymiary wg rysunku.
5. MISKA USTEPOWA WISZĄCA, WYSOKOŚĆ MISKI 40cm (ODPŁYW WG PROJEKTOWANEJ INSTALACJI) + STELĄŻ ZE SPŁUSZKĄ (PRZYKŁOSZ SPŁUSZKĄ kolor biały, przycisk biały, deska biała
6. PŁYTKI CERAMICZNE ŚCIENNE 300x600mm: kolor BIAŁY, wykonanie w polsku, fuga BIAŁA
7. DRZWI I ŚCIANY DZIAŁOWE WC SYSTEMOWE: płyta z laminatu kompaktowego HPL 10-12mm; kolor szary POMARAŃCZOWY, kolor uchwył BIAŁY, kolor zawiasów i elementów mocujących BIAŁY/CHROM/SZARY
8. PISUAR; rodzaj dopływu i odpływu wg instalacji, do skompletowania z zbiornikiem, dyfuzorem, oraz wybranym systemem spłukującym, kolor BIAŁY
9. ŚCIANKA ODDZIELAJĄCA PISUARY rozwiązanie systemowe z laminatu kompaktowego HPL, gr. 10-12 mm, kolor POMARAŃCZOWY wg projektu identyfikacji
10. ELEKTRYCZNA SUSZARKA DO RĄK: obrotowa z tworzywa sztucznego, kolor BIAŁY, wymiary: wys. 302x253x153mm, włącznik automatyczny.
11. POSADZKA PCV W PŁYTKACH, wzór: jasne drewno, jednolite kolorystycznie, bez wzorów w formie naskalnych sylwet, bez efektów błędów, bez wyraźnej fugi, wymiar płytki: 20x12cm
12. PŁYTKI CERAMICZNE ŚCIENNE 300x600mm: kolor BIAŁY, wykonanie w polsku, fuga BIAŁA

OSIĄ UKŁADU PŁYTEK JEST PUGA

ZNAČNIK informujący o kierunku układania płytek ceramicznych

**UWAGA !!!!**

- **PROJEKT WNETRZA WC DAMSKIE Z POZIOMU 0 JEST WIERNĄ KOPIĄ PROJEKTU WC MĘSKIE Z POZIOMU 0, Z WYŁĄCZNIEM PISUARÓW**

- **PROJEKT WNETRZA WC MĘSKIE I DAMSKIE NA POZIOMI 0 JEST WYZNACZNIKIEM DO WYKONANIA WC DAMSKIE I WC MĘSKIE NA POZIOMI 1 ORAZ 2. MIMO ODMIENNYCH ARANŻACJI I POWIERZCHNI SUGEROWANE JEST ZASTOSOWANIE ANALOGICZNEGO WYPOSAŻENIA W CERAMIKĘ I ARMATURĘ ORAZ POZOSTAŁE SPRZĘTY. NIEZBĘDNE JEST OKREŚLENIE WYMAGANYCH METRAŻY PŁYTEK CERAMICZNYCH I POSADZKI PRZĘZ WYKONAWCĘ.**

- **PROJEKT WC NPS Z POZIOMU 0 JEST WYZNACZNIKIEM DO WYKONANIA WC NPS NA POZIOMI 1 ORAZ 2.**

**UWAGA !!!!**

- projekt wykonawczy wnętrza przygotowany na podstawie projektu budowlanego (BET TYNKOWY) - obrotowa 15 mm po obwodzie kolan  
- wszystkie zastosowane materiały wykonawcze, kleje i lakiery powinny zawierać odpowiednie dane i marki i zgodnie z wymaganiami dotyczącymi wnętrza przedkwalifikacji  
- drewniane drzwi wewnętrzne wykonane z drewna litego, wykończone lakierem  
- wszystkie kolory materiałów, farb itd. wybierać w odniesieniu do KARTY KOLORÓW, załączoną do projektu.

INWESTOR	GMINA MIEJSKA ŚWIERADÓW-ZDRÓJ
OBIEKT	PRZEDSZKOLE MIEJSKIE W ŚWIERADÓWIE-ZDRÓJU
TEMAT RYS.	Projekt wykonawczy wnętrz
TYTUŁ RYS.	WC MĘSKIE 119 / wzorcowe dla WC damskie 117
PROJEKT	mgr arch. wnętrz Karolina Gołec dr arch. wnętrz Radosław Czerniejewski
UWAGA !!!	Wszystkie wymiary sprawdzić na budowie. Wszystkie zmiany w projekcie konsultować z projektantami.
Nr 20	