

01. SZAFKI W ZABUDOWIE - MODUŁ Z 4 SZAFKAMI (widok z wsuniętymi szafkami)_SALA PRZEDSZKOLNA 209_POZIOM 1_SKALA 1:15

KANTÓWKA 40x40 mm


- krawędzie kantówek zaokrąglić
- kantówki w kolorze pomarańczowym
- kantówki łączone ze sobą w możliwie niewidoczny sposób
- konstrukcja kotwiona do ściany i posadzki

SZAFKA 1: z pojemnikami kargo


- wys.95cm x szer.105cm x gł.44 cm
- korpus drewnopodobny
- pojemniki w kolorze białym o wys.23cm i 15cm

SZAFKA 2: z 9 wnękami


- wys.95cm x szer.105cm x gł.44 cm
- korpus drewnopodobny
- drzwiczki w kolorze białym x 6sztuk

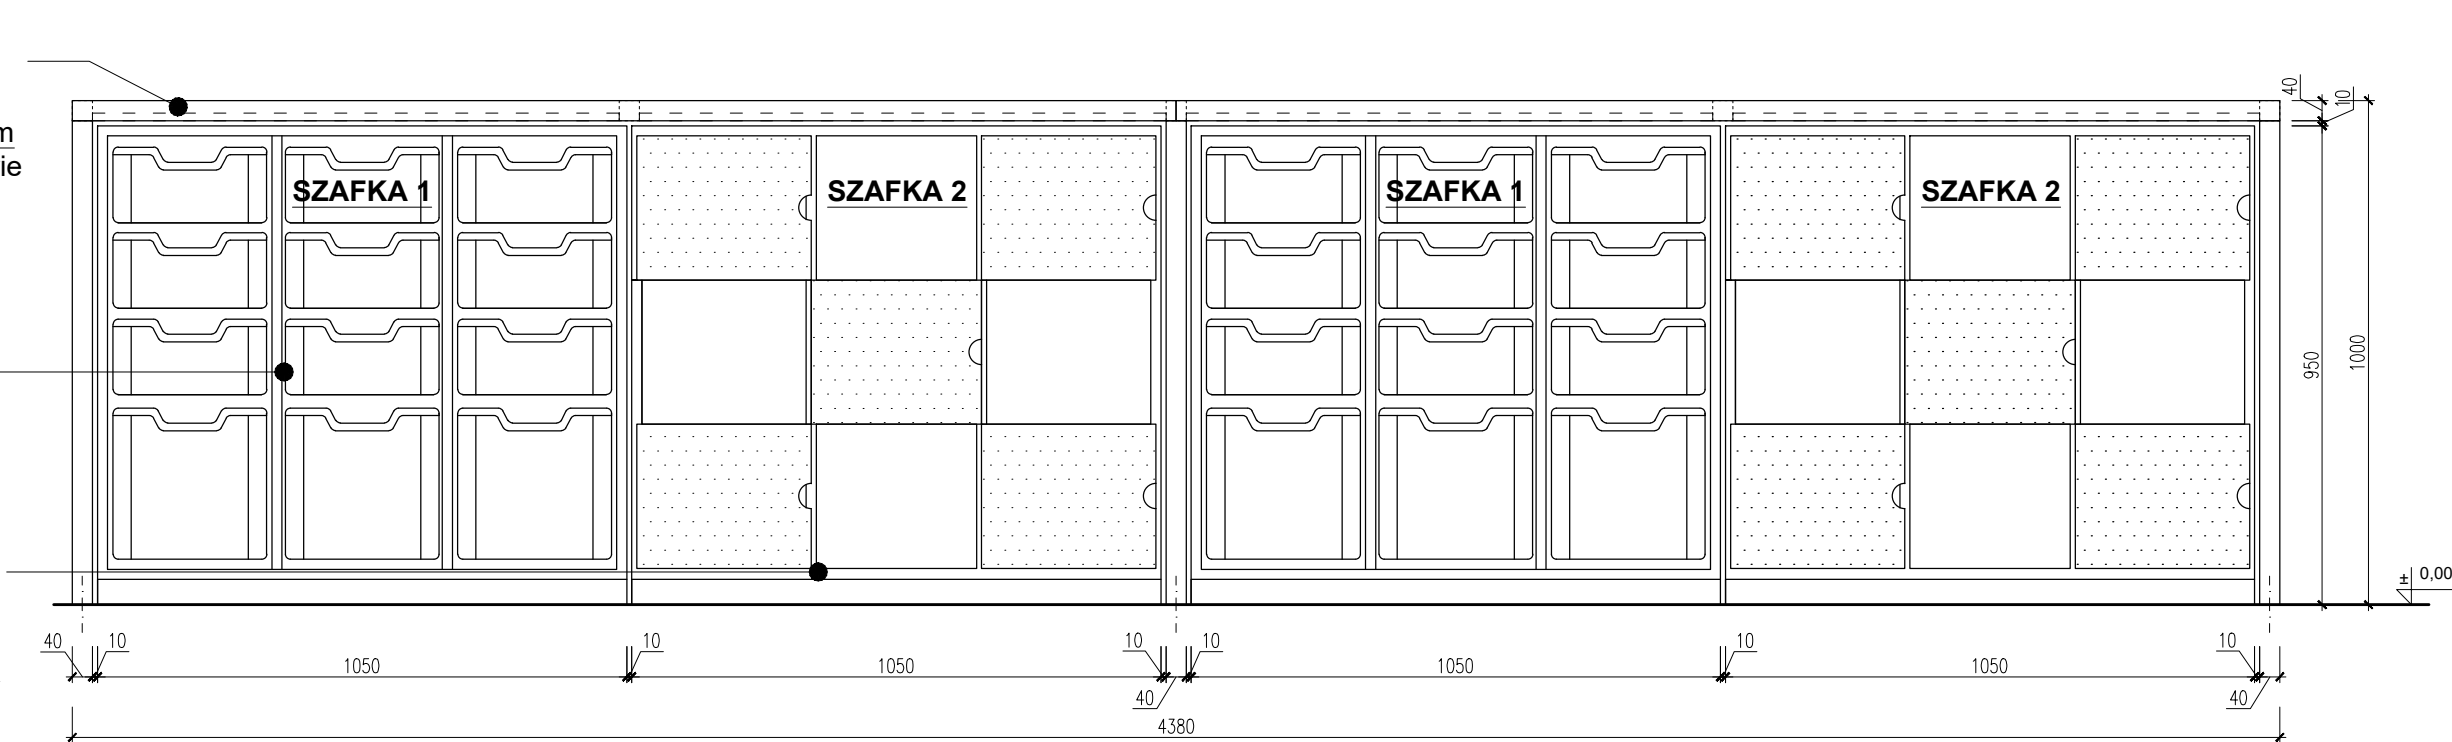

WIDOK Z PRZODU, 1:15

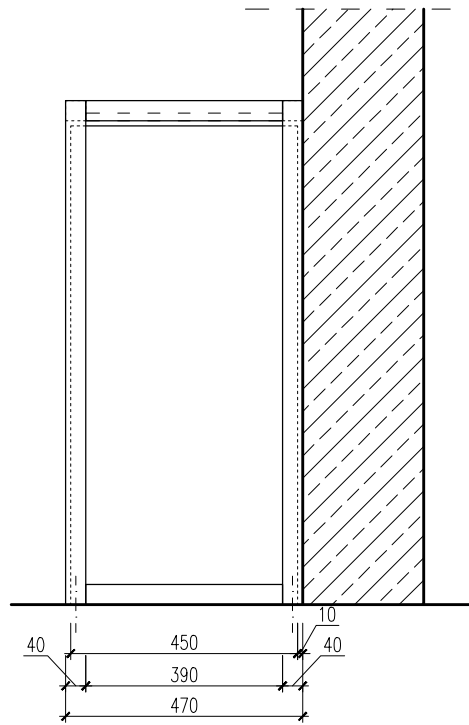

WIDOK Z BOKU, 1:15

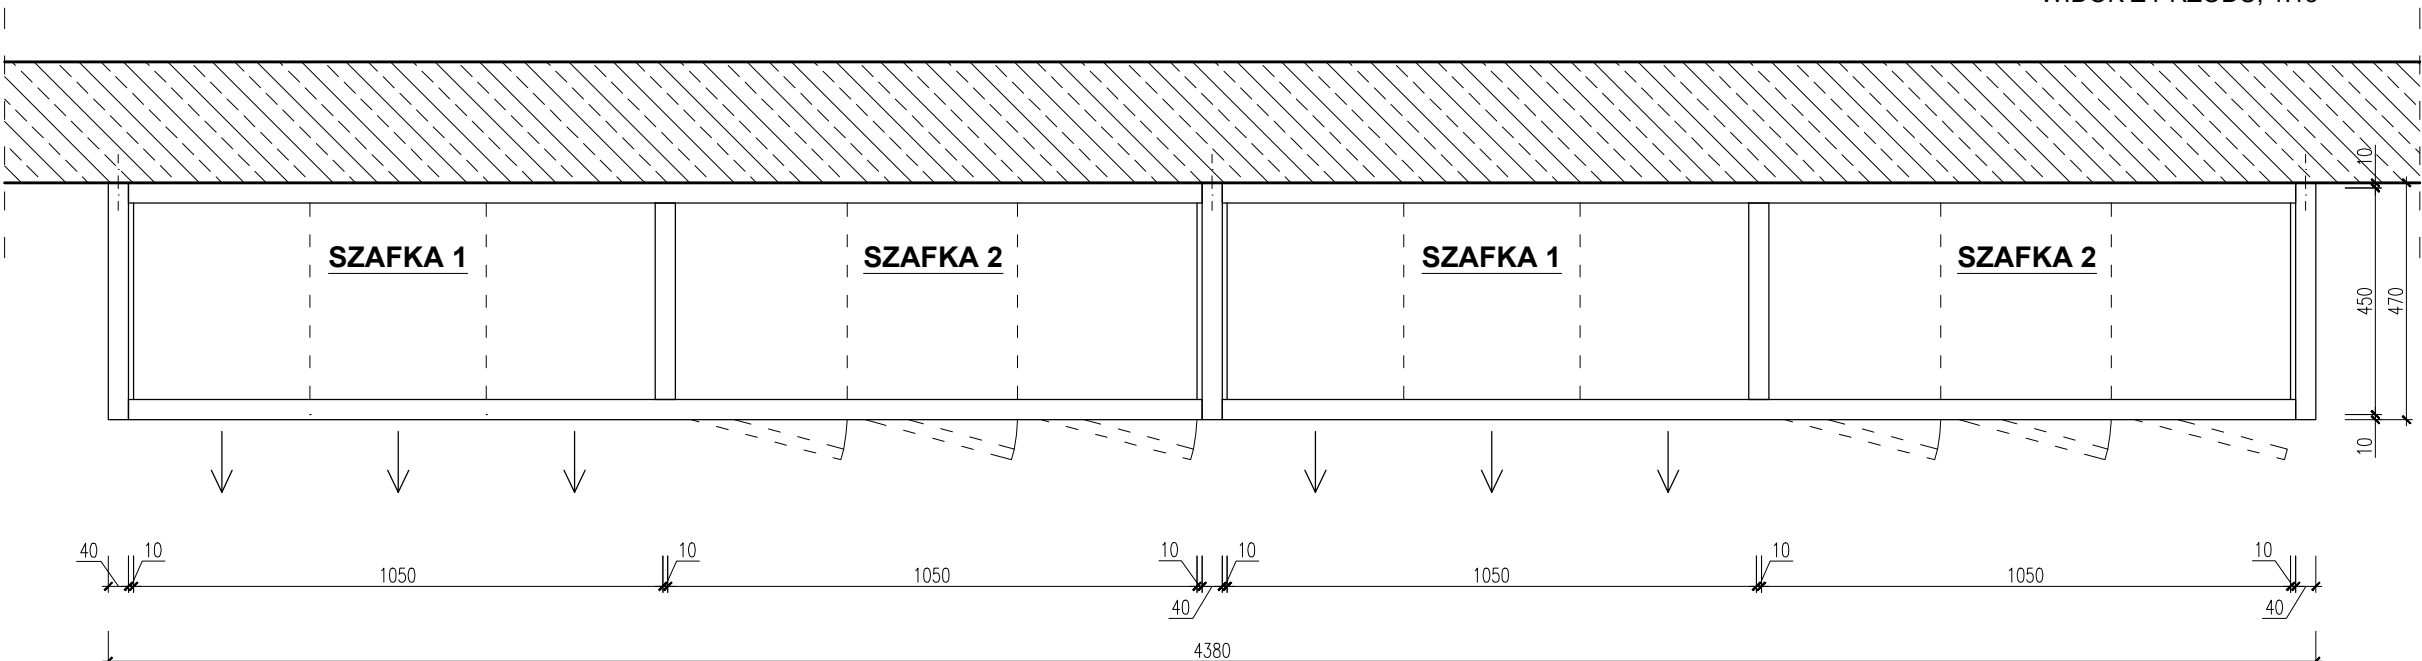

RZUT, 1:15


02. SZAFKI W ZABUDOWIE - MODUŁ Z 4 SZAFKAMI (widok bez szafek)_SALA PRZEDSZKOLNA 209_POZIOM 1_SKALA 1:15

KANTÓWKA 40x40 mm


- krawędzie kantówek zaokrąglić
- kantówki w kolorze POMARAŃCZOWYM
- kantówki łączone ze sobą w możliwie niewidoczny sposób
- konstrukcja kotwiona do ściany i posadzki

PÓŁKA


- płyta meblowa 15mm w kolorze BIAŁYM
- półka łączona z kantówkami w możliwie niewidoczny sposób

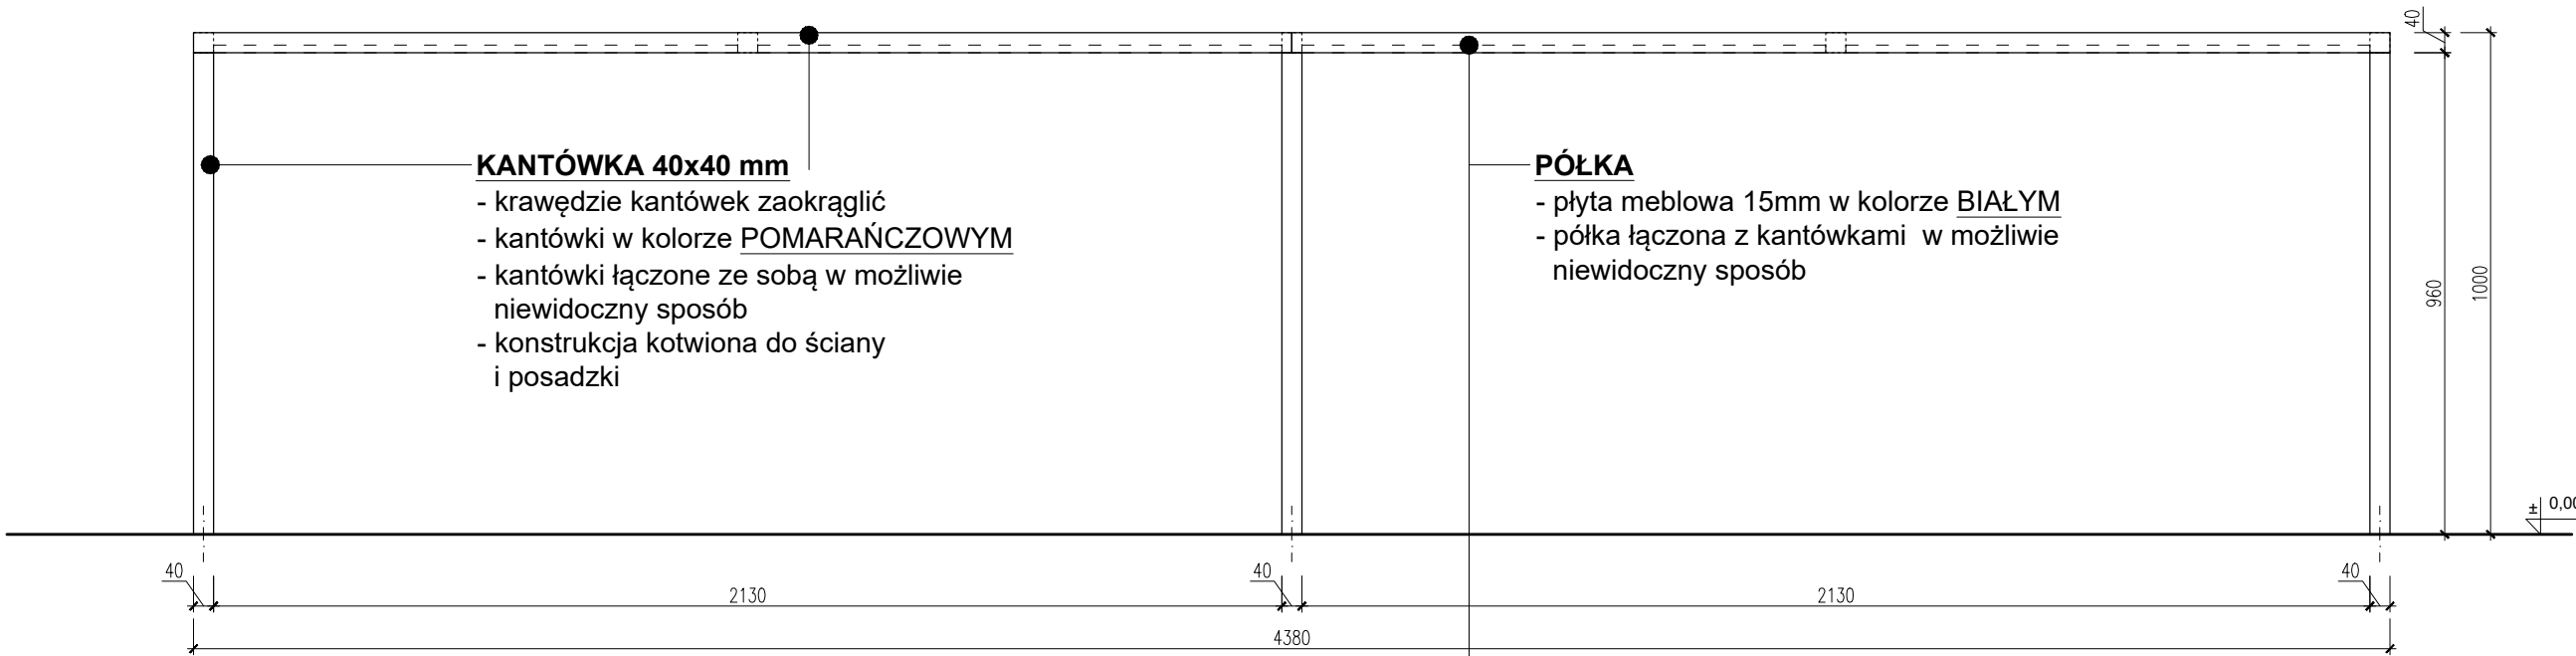

WIDOK Z PRZODU, 1:15

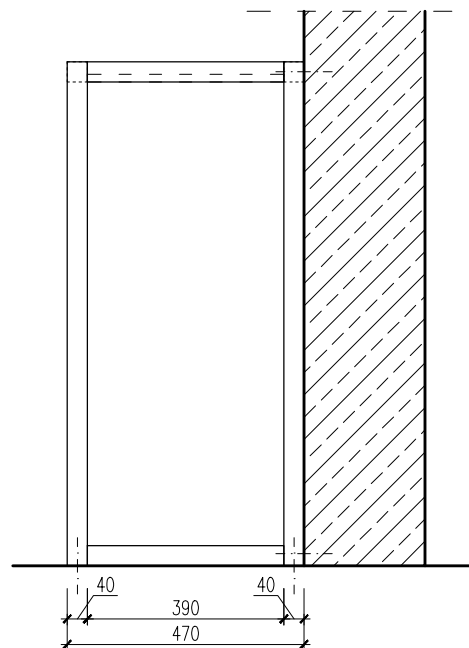


WIDOK Z BOKU, 1:15

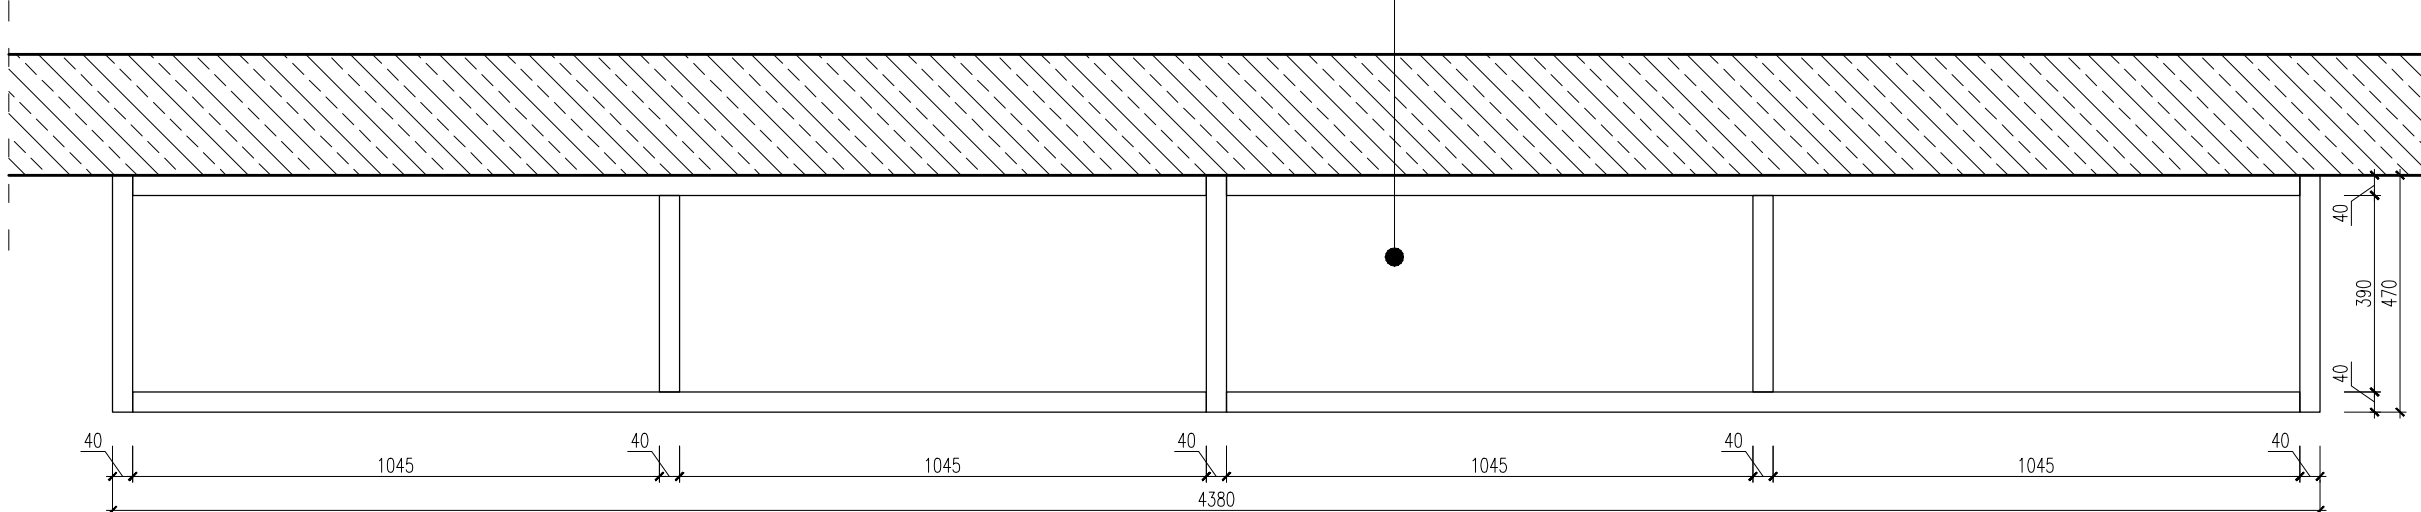

RZUT, 1:15

UWAGA !!!

- projekt wykonawczy wnętrz przygotowany na podstawie projektu budowlanego (BEZ TYNKÓW) - dodane zostało 15 mm po obwodzie ścian;
- wszystkie zastosowane materiały wykończeniowe, kleje i lakiery powinny zawierać odpowiednie atesty, a meble i sprzęty niezbędne certyfikaty, zgodne z wymaganiami dotyczącymi wnętrz przedszkolnych;
- drewniane i drewnopochodne materiały wykończeniowe stosować wyłącznie z właściwościami trudnopalnymi (zwłaszcza na drodze ewakuacyjnej), alternatywnie pokrywać regularnie uniepalniaczem - wymaga to koniecznie konsultacji z Inspektorem Stazy Pożarnej;
- stosować wyłącznie tkaniny z właściwościami bakterioobójczymi i grzybobójczymi oraz łatwo zmywalne;
- wszystkie ściany malować wysokiej jakości farbą zmywalną (sugerowana f. ceramiczna), a powierzchnie białe w zasięgu dostępu dzieci sugerowane jest malować lakierem bezbarwnym, zmywalnym (bezwzględnie z odpowiednim atestem)
- meble wolnostojące usytuowane w strefie drogi ewakuacyjnej wykonywać wyłącznie z materiałów niepalnych (lub trudnopalnych za zgodą Inspektora Straży Pożarnej)
- wszystkie kolory materiałów, farb itd. wybierać w odniesieniu do KARTY KOLORÓW, załączonej do projektu,
- rozwiązania konstrukcyjne, mocowania mebli i sprzętów są wyłącznie opcjonalne lub schematyczne i mogą zostać dostosowane przez wykonawcę, uwzględniając wysoki poziom estetyki i odnosząc się do określonego w projekcie koncepcyjnym wyglądu,
- przekroje poprzeczne drewnianych listew, kantówek itd. mogą zostać w niewielkim stopniu zmienione z powodów konstrukcyjnych, jeśli nie wpłynie to radykalnie na efekt wizualny (jeśli tak, to sugerowane jest konsultowanie rozwiązania z autorami projektu),
- wysokości stolików i krzesełek do konkretnych sal nie zostały zdefiniowane w projekcie wnętrz i wymagają indywidualnego określenia wykonanego przez inwestora na etapie zamawiania wyposażenia,
- wszystkie krawędzie i narożniki zabudów stolarskich powinny być zaokrąglone w celu zabezpieczenia dzieci przed uderzeniem w ostry element wyposażenia wnętrza (r=5 mm, do ustalenia z wykonawcą)
- w przypadku wyboru wolnostojących mebli dla dzieci (typu szafka) o innych wymiarach niż te podane w projekcie wnętrza, należy bezwzględnie skorygować wymiary otaczających je zabudów stolarskich oraz zweryfikować ich ilość i całościowe wymiary pod kątem możliwości przestrzennych w pomieszczeniach,
- z powodu błędów i nieścisłości w projekcie architektonicznym, dotyczących zestawienia drzwi wewnętrznych (wielokrotny brak zgodności pomiędzy rzutami, widokami, mełkami i zestawieniem zbiorczym) WSZYSTKIE WYMIARY ŚCIAN POMIĘDZY DRZWIAMI podane są w przybliżeniu i wymagają sprawdzenia na budowie (dotyczy to zwłaszcza prac stolarskich - listwy, lamperie itd. oraz płytek ceramicznych na ścianach toalet).

INWESTOR	GMINA MIEJSKA ŚWIERADÓW-ZDRÓJ		
OBIEKT	PRZEDSZKOLE MIEJSKIE W ŚWIERADOWIE-ZDRÓJU		
TEMAT RYS.	Projekt wykonawczy wnętrz		1:15
TYTUŁ RYS.	SZAFKI W ZABUDOWIE-MODUŁ Z 4 SZAFKAMI SALA PRZEDSZKOLNA 209_POZIOM 1		 PRACOWNIA C&L ARCHITEKTURA WNETRZ
PROJEKT	mgr arch.wnętrz Karolina Golec dr arch.wnętrz Radosław Czerniejewski		
UWAGA !!! Wszystkie wymiary sprawdzić na budowie Wszelkie zmiany w projekcie konsultować z projektantami.			Nr 31