

**SZAFKA z 9 wnękami**  
- wys.95cm x szer.105cm x gl.44 cm  
- korpus drewnopodobny  
- drzwiczki w kolorze białym x 6sztuk  
- całość w zabudowie  
wg odrębnego rysunku

**SZAFKA z pojemnikami kargo**  
- wys.95cm x szer.105cm x gl.44 cm  
- korpus drewnopodobny  
- pojemniki w kolorze białym  
o wys.23cm i 15cm  
- całość w zabudowie  
wg odrębnego rysunku

**MIĘKKA PUFA DLA DZIECI**  
- pufa w kolorze żółtym  
i pomarańczowym  
- tkanina impregnowana,  
łatwa w pielęgnacji  
- pufa wypełniona granulatem

**PÓŁKA "GÓRKI" NAD SZAFKAMI**  
- wg odrębnego rysunku

**ZABUDOWA KUCHENNA**  
- korpus i fronty w kolorze białym  
- blat w kolorze białymu  
- wewnętrzny podział szafek do ustalenia  
- system otwierania typu tip-on

**KRZESEŁKO BUKOWE**  
- siedzisko i oparcie w kolorze białym  
- rozmiar krzeselka uzależniony  
od grupy wiekowej  
(do ustalenia z inwestorem)

**STÓŁ PROSTOKĄTNY**  
- wymiar: 124 x 80 cm  
- blat w kolorze białym  
- nogi z litego bukowego drewna  
- wysokość regulowana za pomocą  
dokrętek (od 40 do 58 cm)

**MOBILNA SZAFKA DO KĄCIKÓW  
W ZABUDOWIE TYPU A**  
- wymiary: szer.89,1 x gl.41,5 x wys.61,4 cm  
- całość w zabudowie  
wg odrębnego rysunku





**MOBILNA SZAFKA DO KĄCIKÓW  
W ZABUDOWIE TYPU B**  
- wymiary: szer.89,1 x gl.41,5 x wys.61,4 cm  
- całość w zabudowie  
wg odrębnego rysunku

**MOBILNA SZAFKA DO KĄCIKÓW  
W ZABUDOWIE TYPU A**  
- wymiary: szer.89,1 x gl.41,5 x wys.61,4 cm  
- całość w zabudowie  
wg odrębnego rysunku

**MOBILNA SZAFKA DO KĄCIKÓW  
W ZABUDOWIE TYPU B**  
- wymiary: szer.89,1 x gl.41,5 x wys.61,4 cm  
- całość w zabudowie  
wg odrębnego rysunku

**MOBILNA SZAFKA DO KĄCIKÓW  
W ZABUDOWIE TYPU C**  
- wymiary: szer.89,1 x gl.41,5 x wys.61,4 cm  
- całość w zabudowie  
wg odrębnego rysunku


**PANEL / TABLICA WYSTAWIENNICZA**  
- sklejka 10 mm + korek w rolce 8 mm  
- korek malować w kolorze BIAŁYM  
- tablica wsuwana w profile aluminiowe U mocowane  
obustronnie do słupów okiennych  
(do ustalenia z wykonawcą)  
- koniecznie zapewnić możliwość  
wielokrotnego demontażu tablic i zmianę ich konfiguracji

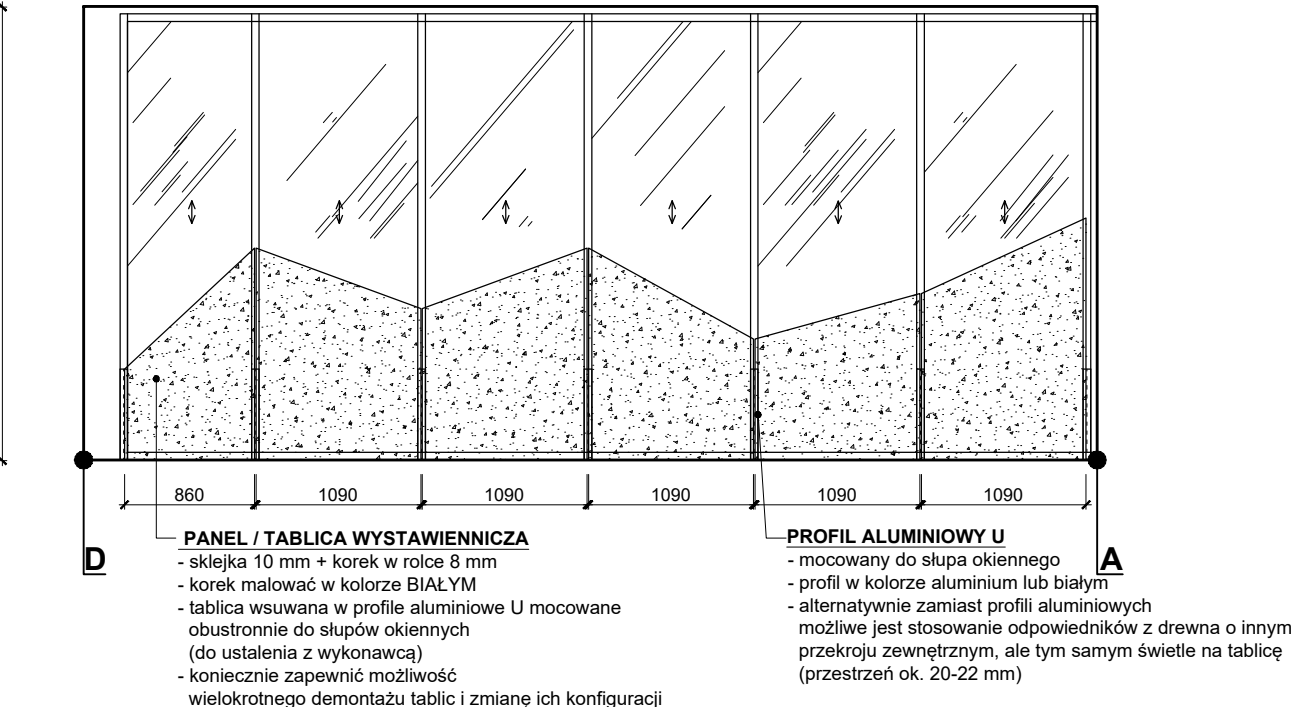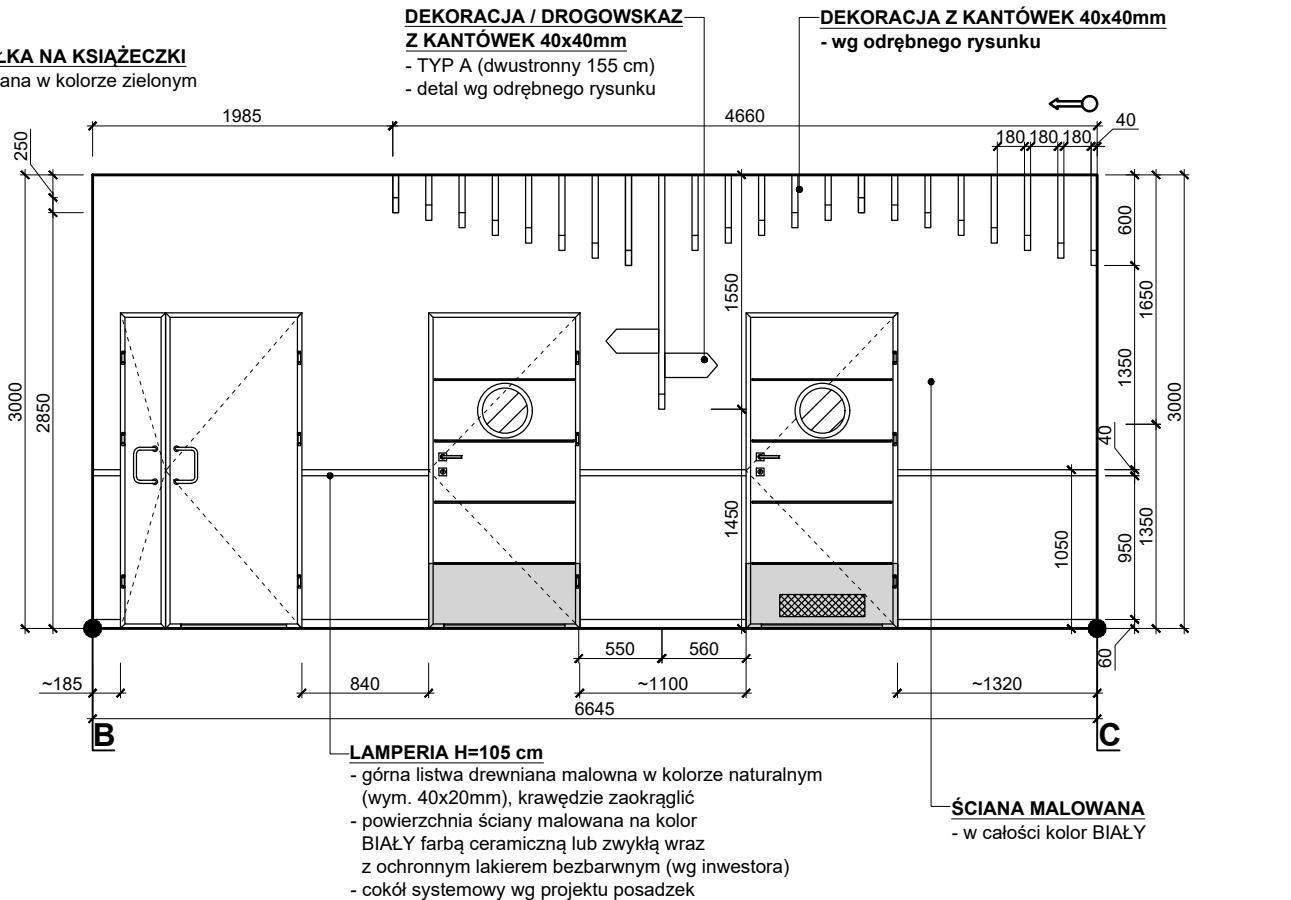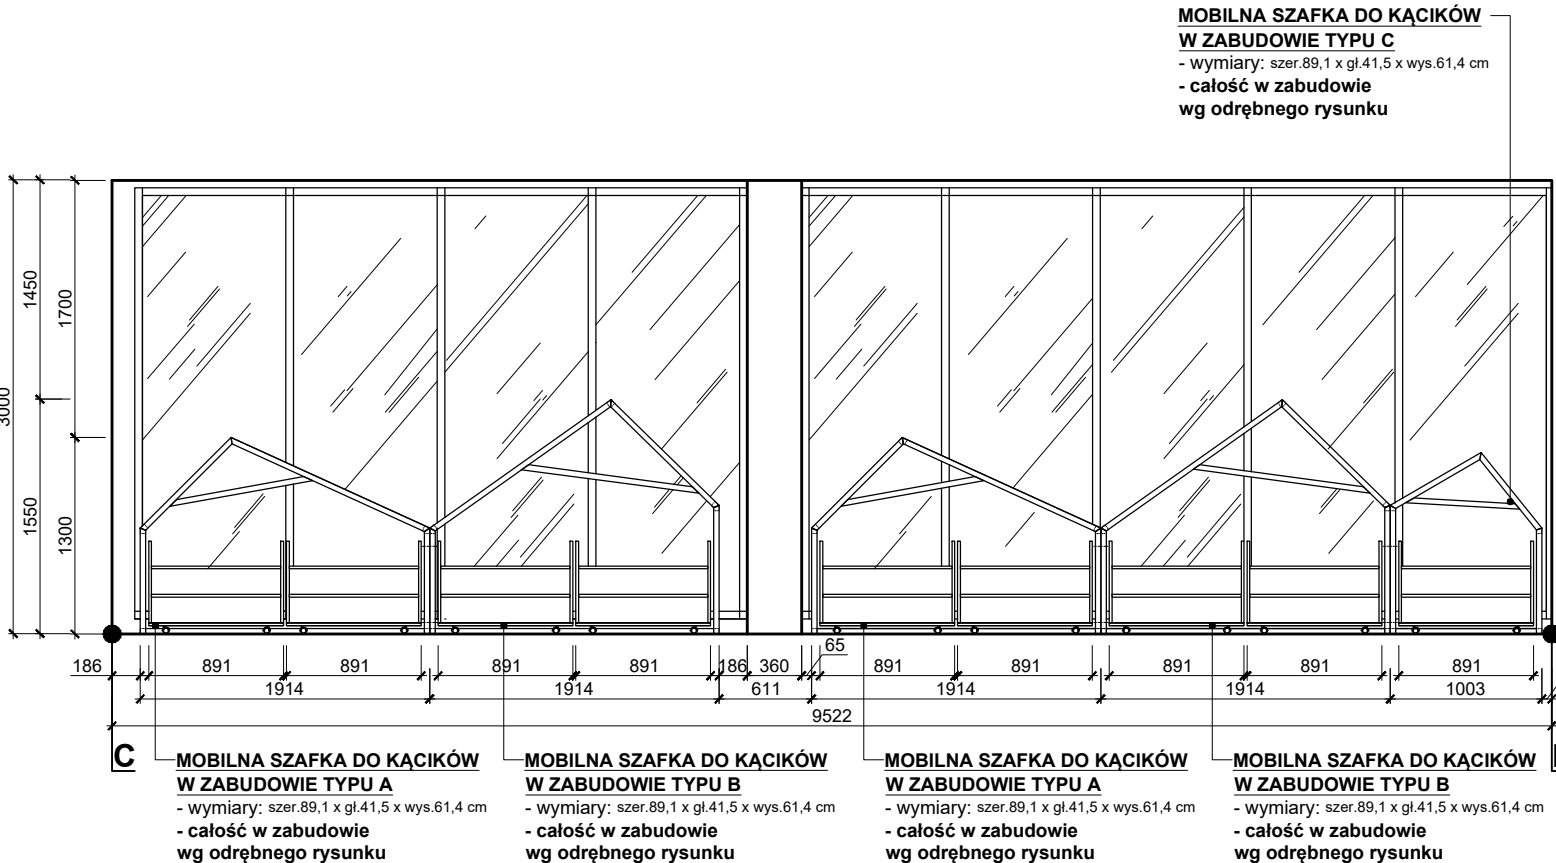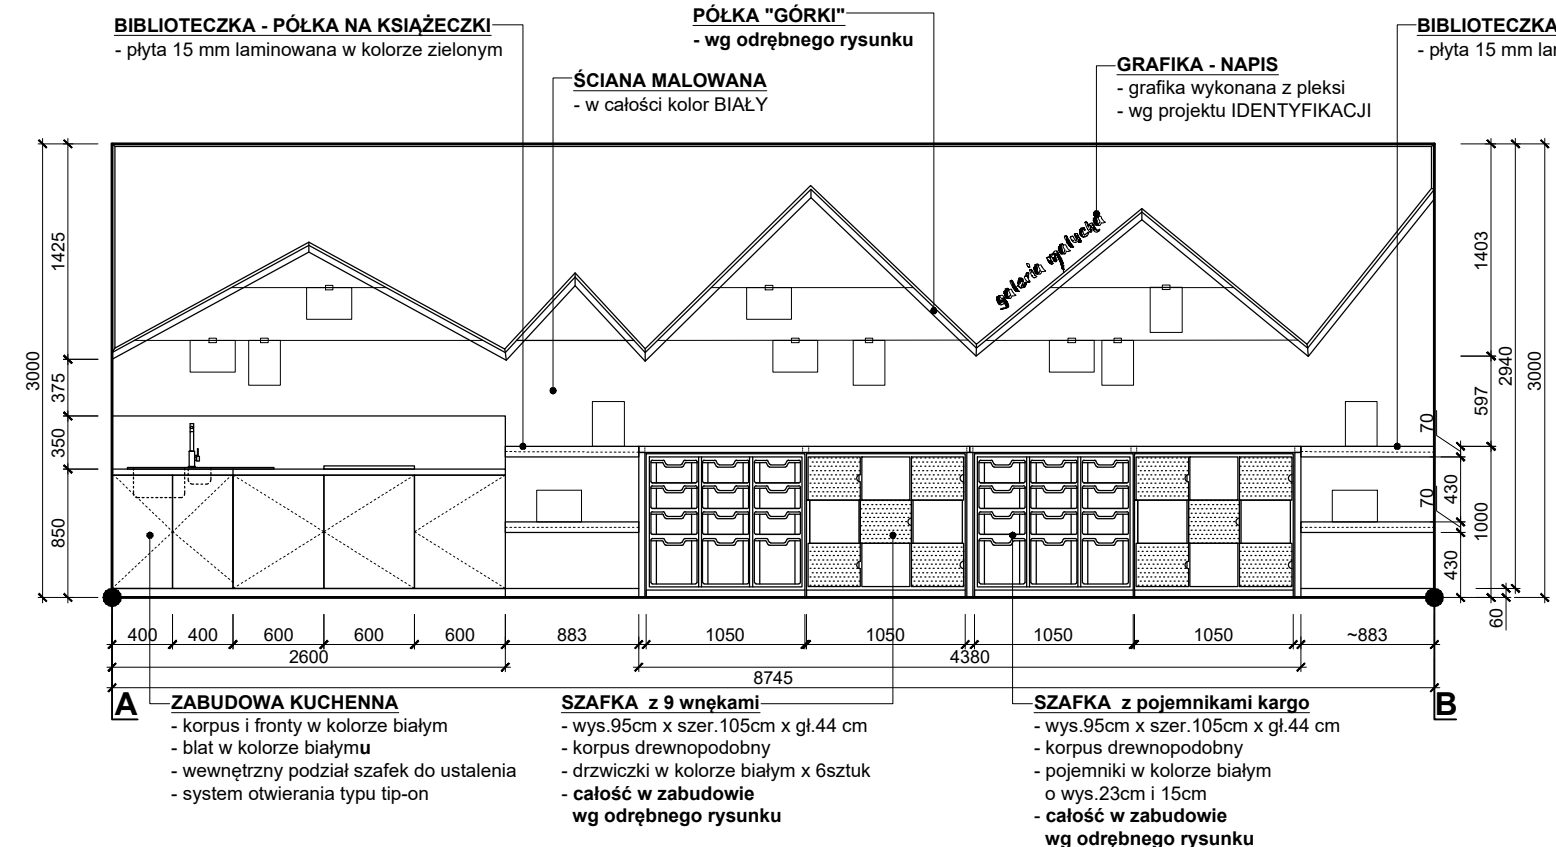

#### UWAGA !!!

- projekt wykonawczy wntřr przygotowany na podstawie projektu budowlanego (BEZ TYNKÓW) - dodane zostało 15 mm po obwodzie ścian;  
- wszystkie zastosowane materiały wykończeniowe, kleje i lakiery powinny zawierać odpowiednie atesty,a meble i sprzęty niezbędne certyfikaty, zgodne z wymaganiami dotyczącymi wntřr przedszkolnych;  
- drewniane i drewnopochodne materiały wykończeniowe stosować wyłącznie z właściwościami trudnopalnymi (zwłaszcza na drodze ewakuacyjnej), alternatywnie pokrywać regularnie uniepalniaaczem - wymaga to koniecznie konsultacji z Inspektorem Straży Pożarnej;  
- stosować wyłącznie tkaniny z właściwościami bakteriobójczymi i grzybobójczymi oraz łatwo zmywalne;  
- wszystkie ściany malować wysokiej jakości farbą zmywalną (sugerowana f. ceramiczna), a powierzchnie białe w zasięgu dostępu dzieci sugerowane jest malować lakierem bezbarwnym, zmywalnym (bezwzględnie z odpowiednim atestem)  
- meble wolnostojące usytuowane w strefie drogi ewakuacyjnej wykonywać wyłącznie z materiałów niepalnych (lub trudnopalnych za zgodą Inspektora Straży Pożarnej)  
- wszystkie kolory materiałów, farb itd. wybierać w odniesieniu do KARTY KOLORÓW, załączonej do projektu,

- rozwiązania konstrukcyjne, mocowania mebli i sprzętów są wyłącznie opcjonalne lub schematyczne i mogą zostać dostosowane przez wykonawcę, uwzględniając wysoki poziom estetyki i odnosząc się do określonego w projekcie koncepcyjnym wyglądu,  
- przekroje poprzeczne drewnianych listew, kantówek itd. mogą zostać w niewielkim stopniu zmienione z powodów konstrukcyjnych, jeśli nie wpłynę to radykalnie na efekt wizualny (jeśli tak, to sugerowane jest skonsultowanie rozwiązania z autorami projektu),  
- wysokości stołków i krzesełek do konkretnych sal nie zostały zdefiniowane w projekcie wntřr i wymagają indywidualnego określenia wykonanego przez inwestora na etapie zamawiania wyposażenia,  
- wszystkie krawędzie i narożniki zabudów stolarskich powinny być zaokrąglone w celu zabezpieczenia dzieci przed uderzeniem w ostry element wyposażenia wntřr (r=5 mm, do ustalenia z wykonawcą)  
- w przypadku wyboru wolnostojących mebli dla dzieci (typu szafka) o innych wymiarach niż te podane w projekcie wntřr, należy bezwzględnie skorygować wymiary otaczających je zabudów stolarskich oraz zweryfikować ich ilość i całościowe wymiary pod kątem możliwości przestrzennych w pomieszczeniach,  
- z powodu błędów i niescisłości w projekcie architektonicznym, dotyczących zestawienia drzwi wewnętrznych (wielokrotny brak zgodności pomiędzy rzutami, widokami, mełkami i zestawieniem zbiorczym) WSZYSTKIE WYMIARY ŚCIAN POMIĘDZY DRZWIAMI podane są w przybliżeniu i wymagają sprawdzenia na budowie (dotyczy to zwłaszcza prac stolarskich - listwy, lamperie itd. oraz płytek ceramicznych na ścianach toalet).

INWESTOR	GMINA MIEJSKA ŚWIERADÓW-ZDRÓJ	
OBIEKT	PRZEDSZKOLE MIEJSKIE W ŚWIERADOWIE-ZDROJU	
TEMAT RYS.	Projekt wykonawczy wntřr	1:50
TYTUŁ RYS.	SALA PRZEDSZKOLNA 209 POZIOM 1	
PROJEKT	mgr arch.wntřr Karolina Golec dr arch.wntřr Radosław Czerniejewski	
UWAGA !!! Wszystkie wymiary sprawdzić na budowie Wszelkie zmiany w projekcie konsultować z projektantami.		Nr 30