



PRACOWNIA CGL
ARCHITEKTURA WNĘTRZ


PROJEKT WYKONAWCZY PRZEDSZKOLA MIEJSKIEGO W ŚWIERADOWIE-ZDROJU

PROJEKT

mgr arch. wnętrz Karolina Golec

dr arch. wnętrz Radosław Czerniejewski

2017

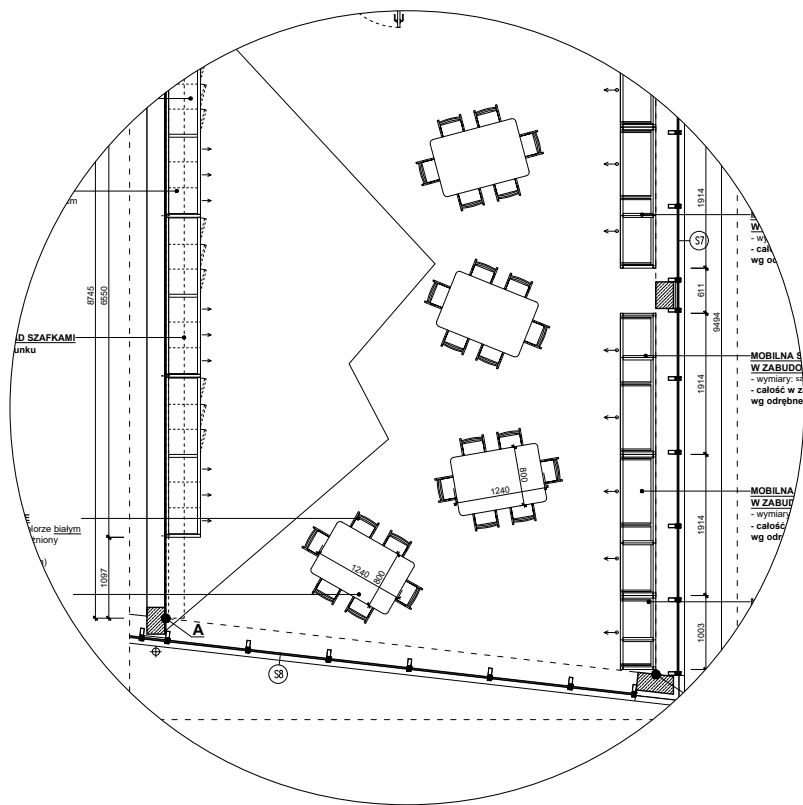

SPIS RYSUNKÓW:

01. ARANŻACJA_POZIOM 0_SKALA 1:100
02. ARANŻACJA_POZIOM 1_SKALA 1:100
03. ARANŻACJA_POZIOM 2_SKALA 1:100
04. UKŁAD POSADZKI_POZIOM 0_SKALA 1:100
05. UKŁAD POSADZKI_POZIOM 1_SKALA 1:100
06. UKŁAD POSADZKI_POZIOM 2_SKALA 1:100
07. UKŁAD GNIAZD_POZIOM 0_SKALA 1:100
08. UKŁAD GNIAZD_POZIOM 1_SKALA 1:100
09. UKŁAD GNIAZD_POZIOM 2_SKALA 1:100
10. UKŁAD TRÓJKĄTNYCH PANELI PODWIESZANYCH_POZIOM 0_SKALA 1:100
11. UKŁAD TRÓJKĄTNYCH PANELI PODWIESZANYCH_POZIOM 1_SKALA 1:100
12. UKŁAD TRÓJKĄTNYCH PANELI PODWIESZANYCH_POZIOM 2_SKALA 1:100\


13. SZATNIA MAŁA 101_POZIOM 0_SKALA 1:50
14. SZATNIA DUŻA 100_POZIOM 0_SKALA 1:50
15. JADALNIA_POZIOM 0_SKALA 1:50
16. KORYTARZ 118_POZIOM 0_SKALA 1:50
17. DROGOWSKAZY_POZIOM 0,1,2_SKALA 1:15
18. DEKORACJE ŚCIENNE Z KANTÓWEK_POZIOM 0,1,2_SKALA 1:15
- 19A. KLATKA SCHODOWA_SKALA 1:20 / część A
- 19B. KLATKA SCHODOWA_SKALA 1:20 / część B
20. WC MĘSKIE 119_WZORCOWE DLA WC DAMSKIE 117_POZIOM 0_SKALA 1:20
21. WC NPS 123_POZIOM 0_SKALA 1:20

22. KORYTARZ 205_POZIOM 1_SKALA 1:50
23. WIATROŁAP_POZIOM 1_SKALA 1:50
24. SALA TEATRALNA 223_POZIOM 1_SKALA 1:50
25. MAŁPI GAJ 208_POZIOM 1_SKALA 1:50
26. SALA ŻŁOBKOWA 212 / 213_POZIOM 1_SKALA 1:50
27. ZABUDOWA SZAFEK_SALA ŻŁOBKOWA 212 / 213_POZIOM 1_SKALA 1:20
28. ZABUDOWA PRZEWIJAKA_SALA ŻŁOBKOWA 212 / 213_POZIOM 1_SKALA 1:20
29. ZABUDOWA DOMEK Z MATERACAMI_SALA ŻŁOBKOWA 212 / 213_POZIOM 1_SKALA 1:20
30. SALA PRZEDSZKOLNA 209_POZIOM 1_SKALA 1:50
31. SZAFKI W ZABUDOWIE-MODUŁ Z 4 SZAFKAMI_SALA PRZEDSZKOLNA 209_POZIOM 1_SKALA 1:15

SPIS RYSUNKÓW:

- 32. MOBILNE SZAFKI W ZABUDOWIE_SALE PRZEDSZKOLNE_SKALA 1:15
- 33. PÓŁKA „GÓRKA” - TYP A_SALA PRZEDSZKOLNA 209_POZIOM 1_SKALA 1:20
- 34. TABLICA OKIENNA WYSTAWIENNICZA_SALA PRZEDSZKOLNA 209_POZIOM 1_SKALA 1:20
- 35. SALA PRZEDSZKOLNA 220_POZIOM 1_SKALA 1:50
- 36. TOALETA 211_WZORCOWA DLA TOALETY 308 Z POZIOMU 2_POZIOM 1_SKALA 1:20
- 37. TOALETA 216_POZIOM 1_SKALA 1:20

- 38. KORYTARZ 318_POZIOM 2_SKALA 1:50
- 39. SALA PRZEDSZKOLNA 303_POZIOM 2_SKALA 1:50
- 40. SZAFKI W ZABUDOWIE-MODUŁ Z 5 SZAFKAMI_SALA PRZEDSZKOLNA 303_POZIOM 2_SKALA 1:15
- 41. PÓŁKA „GÓRKA” - TYP B_SALA PRZEDSZKOLNA 303_POZIOM 2_SKALA 1:20
- 42. SALA PRZEDSZKOLA 306_POZIOM 2_SKALA 1:50
- 43. SZAFKI W ZABUDOWIE-MODUŁ Z 6 SZAFKAMI_SALA PRZEDSZKOLNA 306_POZIOM 2_SKALA 1:15
- 44. SALA PRZEDSZKOLNA 309_POZIOM 2_SKALA 1:50
- 45. ZABUDOWA „NAMIOT” TYP A,B_SALA PRZEDSZKOLNA 309_WZ.303_POZIOM 2_SKALA 1:20
- 46. ZABUDOWA „WIATA”_SALA PRZEDSZKOLNA 309_POZIOM 2_SKALA 1:20
- 47. SALA PRZEDSZKOLNA 310_POZIOM 2_SKALA 1:50
- 48. SALA PRZEDSZKOLNA 317_POZIOM 2_SKALA 1:50
- 49. SZAFKI W ZABUDOWIE_SALA PRZEDSZKOLNA 317_POZIOM 2_SKALA 1:50
- 50. ZABUDOWA „GÓRKA” TYP A,B_SALA PRZEDSZKOLNA 317_POZIOM 2_SKALA 1:50
- 51. SALA PRZEDSZKOLNA 321_POZIOM 2_SKALA 1:50
- 52. PÓŁKA „GÓRKI,, TYP C_SALA PRZEDSZKOLA 321_POZIOM 2_SKALA 1:20
- 53. TOALETA 319_POZIOM 2_SKALA 1:20
- 54. TOALETA 313_POZIOM 2_SKALA 1:20
- 55. TOALETA 301_POZIOM 2_SKALA 1:20
- 56. KARTA KOLORÓW ZASTOSOWANYCH W PROJEKCIE

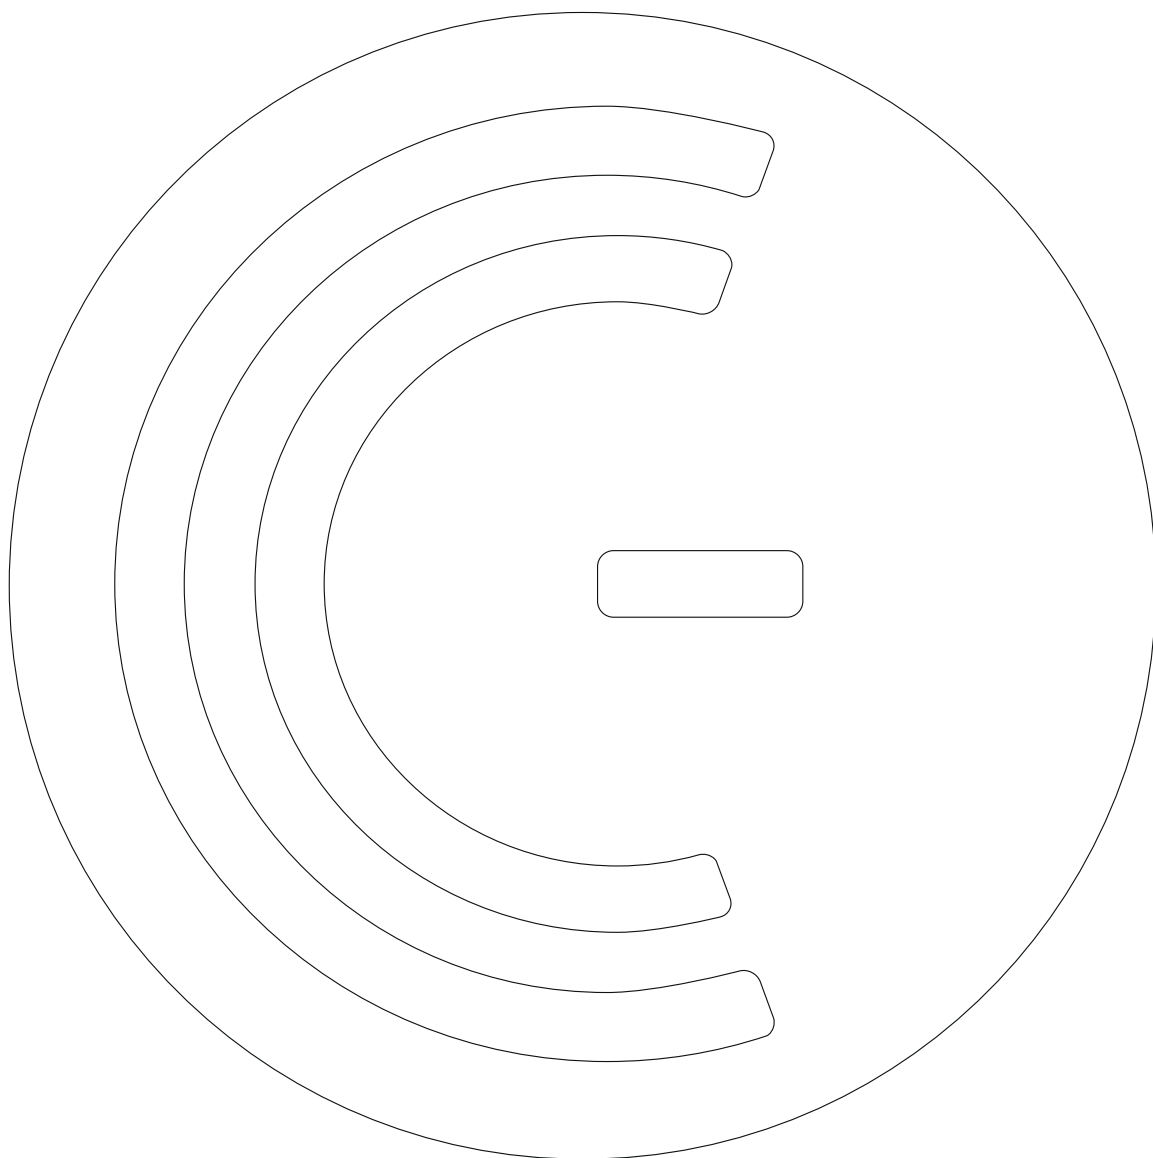

PRACOWNIA CGL
ARCHITEKTURA WNĘTRZ

PROJEKT:

mgr arch. wnętrz Karolina Golec, 504-132-547, goleckarolina@wp.pl

dr arch. wnętrz Radosław Czerniejewski, 603-926-229, radek.asp@wp.pl

www.pracowniacgl.pl