


UWAGA !!!!


- WYMIARY POZIOME PODANE Z UWZGLĘDNIENIEM GRUBOŚCI PŁYTEK CERAMICZNYCH NA ŚCIANACH ORAZ TYNKU(przyjęto 2x15mm)
- WYMIARY PIONOWE UWZGLĘDNIJĄ POSADZKĘ (zachować H=300cm od wykończonej posadzki do sufitu podwieszanego)

- 1 UMYWALKA Z MISA PROSTOKĄTNA, Z OTWOREM, Z PRZEWIESEM, MOCOWANA NA ŚRUBACH, wym: gl 35cm, szer. 45cm, kolor biały
- 2 SYFON UMYWALKOWY DEKORACYJNY, OWALNY, CHROM, model dostosowany do umywalki
- 3 BATERIA UMYWALKOWA, jednocyfrowa DN 10, kolor BIAŁY/chrom, montaż jednocyfrowy, stojący, klasa przepływu:Z
- 4 LUSTRO WPUSZCZANE W PŁYTKI, wymiary wg rysunku.
- 5 MISKA USTĘPOWA WISZĄCA, WYSOKOŚĆ 33cm (ODPŁYW WG PROJEKTOWANEJ INSTALACJI) + STELAŻ ZE SPRUŻCZĄ (PRZYCIŚK SPRUŹNIAJĄCY kolor biały, przycisk biały, deska biała
- 6 PŁYTKI CERAMICZNE ŚCIENNE 300x600mm; kolor BIAŁY, wykończenie w polsku, fuga BIAŁA
- 7 DRZWI I ŚCIANY DZIAŁOWE WC SYSTEMOWE: płyta z laminatu kompaktowego HPL 10-12mm; kolor pły POMARAŃCZOWY, kolor uchwyty BIAŁY, kolor zawiasów i elementów mocujących BIAŁY/CHROM/SZARY

* OŚĆ UKŁADU PŁYTEK JEST FUGA

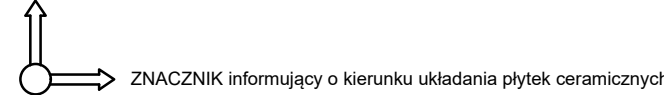

- 8 BRODZIK KWADRATOWY 90x90cm, ZE ZINTEGROWANĄ OBUDOWĄ, kolor BIAŁY, do kompletowania z nogami do brodzików
- 9 ZESTAW PRZYSZNICOWY, kolor BIAŁY, montaż ścienny, wraz z BATERIĄ NATRYSKOWĄ, kolor BIAŁY, jednocyfrowa, montaż naścienny,
- 10 ŚCIANA MALOWANA FARBĄ CERAMICZNA w kolorze BIAŁYM oraz pokryta GRAFIKĄ; wg projektu identyfikacji
- 11 PÓŁKA NA KUBECZKI, wymiary wg rysunku, płyta gr. 18-22 mm wodoodporna, w kolorze BIAŁYM
- 12 POJEMNIK NA RĘCZNIKI PAPIEROWE kolor BIAŁY, wymiary: wys:265mm, szer: 255mm, gl:120mm
- 13 POSADZKA PCV W PŁYTKACH, wzór: jasne drewno, jednolite kolorystycznie, bez wzorów w formie rustykalnych sęków, bez elementów białych, bez wyraźnej fugi, wymiar płytki: 20x122cm

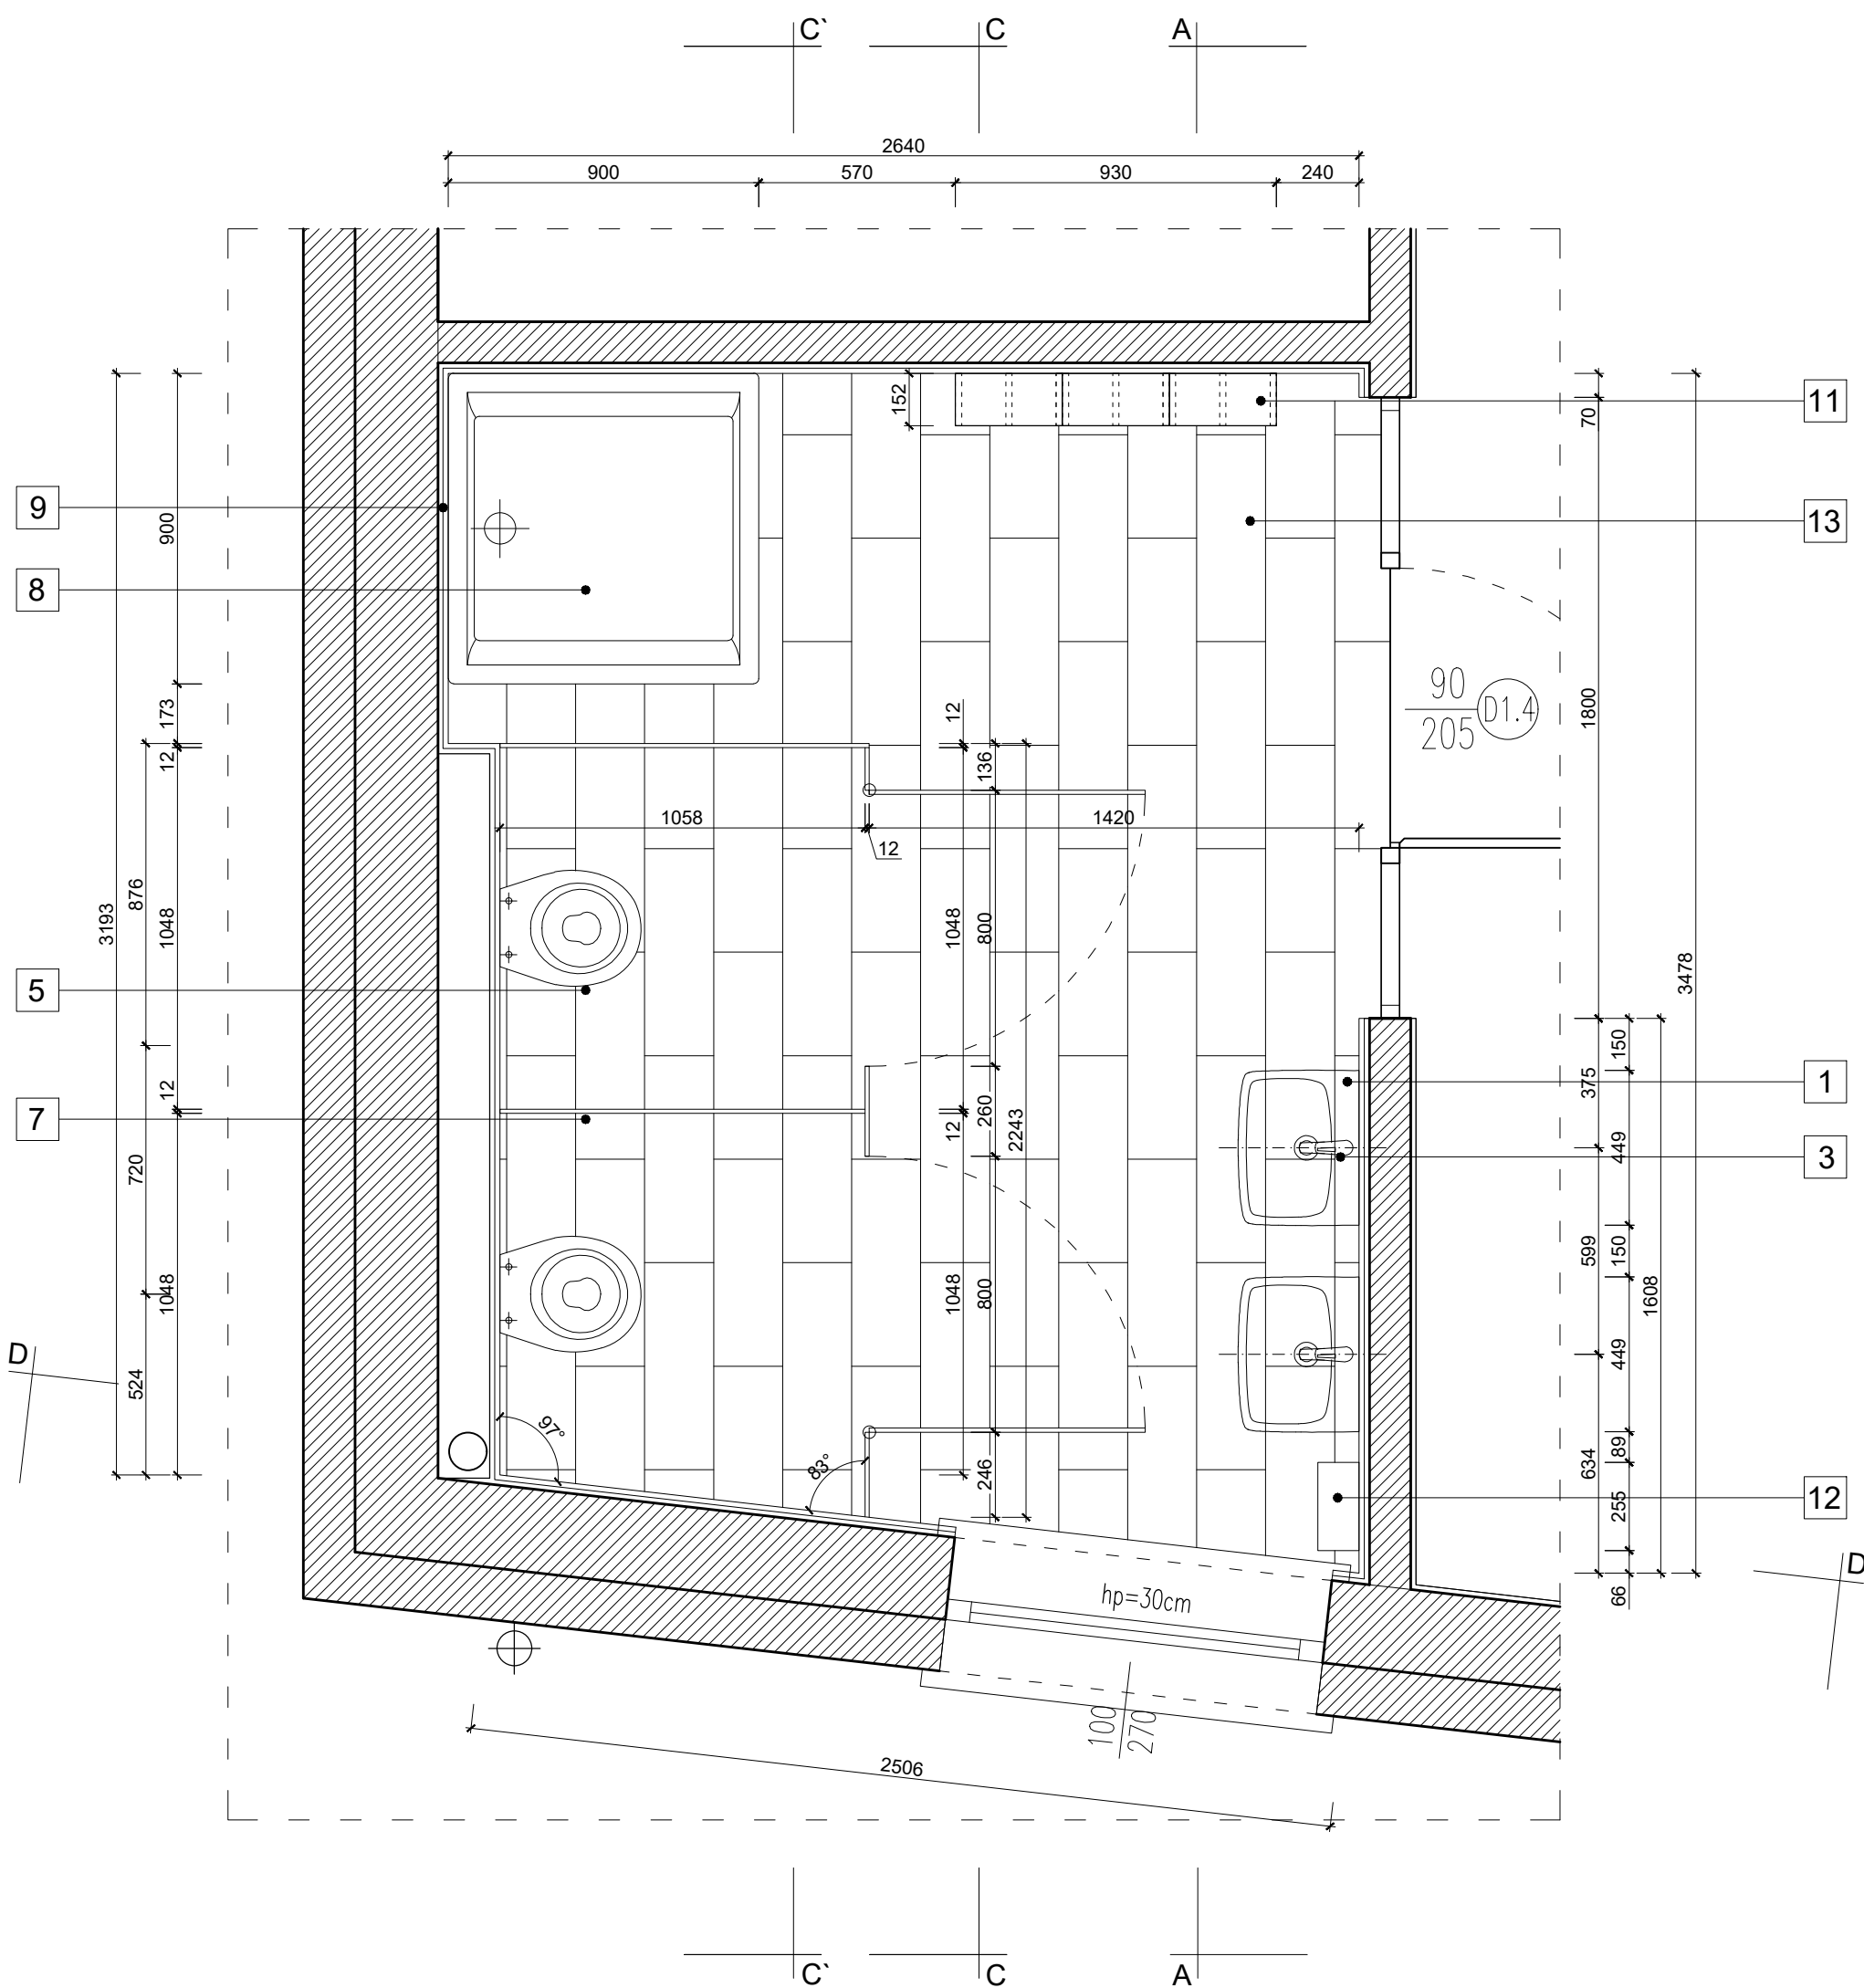

UWAGA !!!

- projekt wykonawczy wnętrza przygotowany na podstawie projektu budowlanego (BEZ TYTUŁOWY) - dodane zostały 10 mm po dwostronnie ścian
- wszystkie zastosowane materiały wykończeniowe, kleje i lakiery powinny zawierać odpowiednie atesty a metale i uprządkie należyce certyfikaty, zgodnie z wymaganiami dotyczącymi wnętrza przedziałów;
- drewno i drewnopodobne materiały wykończeniowe stosować wyłącznie z właściwościami trudnopalnymi (zapewniać na drodze ewakuacyjnej, alternatywne pokrywać regularnie unopalaaczem - wymaga to koniecznej konsultacji z Inspektorem Państw. Pożarnej);
- stosować wyłącznie barierę z właściwościami bakteriobójczymi i grzybobójczymi oraz uszczelnienia z wykonania;
- wszystkie sciany malować wysokiej jakości farbą zmywalną i szeregowa (ceramiczna), o powierzchni białej w zakresie drzewi (drzewi szeregowa jest malowana lakierem bezbarwnym, zmywalnym bezwzględnie z odpowiednią szkodliwymi);
- niebezpieczeństwo uszkodzenia w strasie dróg ewakuacyjnych wykonawcy wyłącznie z materiałów niepalnych (lub trudnopalnych na zgodę Inspektora Państw. Pożarnej)
- wszystkie kolory materiałów, tła i kolorów, w kolorze do KARTY KOLOROWEJ, załączony do projektu;

- rozważana konstrukcja, mocowana meble i sprzęty są wyłącznie odporne lub schematyczne mogą zostać dostosowane przez wykonawcę, uwzględniając wykład poziom osłony i odwołując się do określonego w projekcie koncepcyjnym wyglądu;
- przebieg poprzeczny drzwiowych listew, karbowanych list, mogą zostać w niewielkim stopniu zmienione z powodów konstrukcyjnych, jeśli nie wpłynęło to na wytrzymałość i estetykę (jeśli tak, to sugerujemy jest skomunikowanie z wykonawcą projektu);
- wykończenie ścian i kuchenek do konkretnych od nie zostały zdefiniowane w projekcie wnętrza - wymagają indywidualnego doboru materiału wykonanego przez inwestora na etapie zamawiania wyposażenia;
- wszystkie konstrukcje i instalacje zabudów stolniczek powinny być zamontowane w celu zabezpieczenia przed przed uderzeniem w osłony element wyposażenia wnętrza (np. 5 mm, do uszczelnienia z wykonania);
- w przypadku wyboru wolnostojących mebli dla osłony (typu szafki) o innych wymiarach niż te podane w projekcie wnętrza, należy stosować skomunikować wymiary dla osłony z zabudów stolniczek oraz zwrócić uwagę na ilość i całkowite wymiary pod kątem możliwości przemieszczania w pomieszczeniach;
- z powodów bieżących i niedługo w projekcie architektonicznym, dotyczących zastawiania drzwi wewnętrznych i zewnętrznych (zgodnie z projektem) drzwi, widokami, notkami i zastawianiem zbrojenia WSKAZUJĄCE WYMIARY ŚCIAN POMIĘDZY DRZWIAMI podane są w projekcie i wymagają sprawdzenia na budowie zgodnie z notkami i kolorami - kolor, tempera i kolor płytek ceramicznych na ścianach toalet).

INWESTOR	GMINA MIEJSKA ŚWIERADÓW-ZDRÓJ
OBIEKT	PRZEDSZKOLE MIEJSKIE W ŚWIERADOWIE-ZDRÓJ
TEMAT RYS.	Projekt wykonawczy wnętrza
TYTUŁ RYS.	TOALETA 301 POZIOM 2
PROJEKT	mgr arch. wnętrz: Karolina Golec or arch. wnętrz: Radosław Czerniejewski
UWAGA !!! Wszystkie wymiary sprawdzić na budowie. Wszelkie zmiany w projekcie konsultować z projektantami.	
NACZELNIK DZIAŁU INWESTOR	
Nr 55	