01. **SALA TEATRALNA 223** _SKALA 1:50

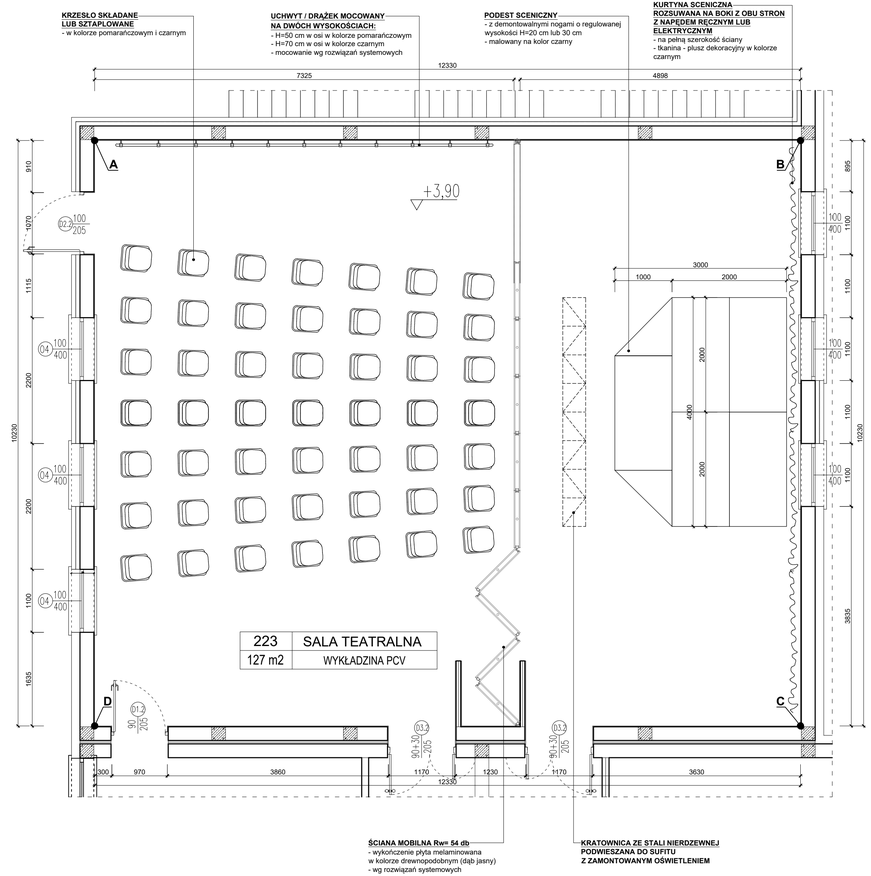

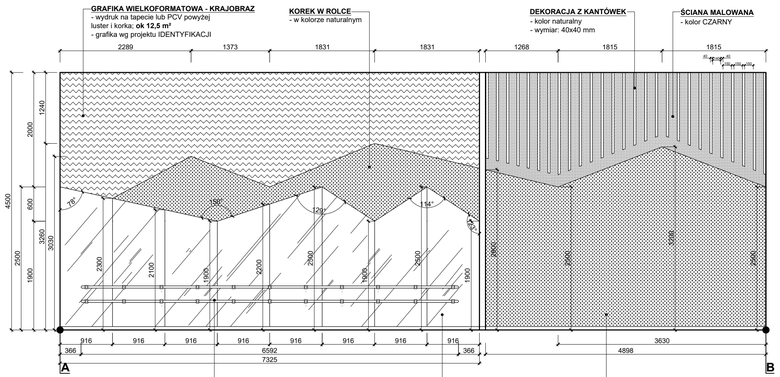

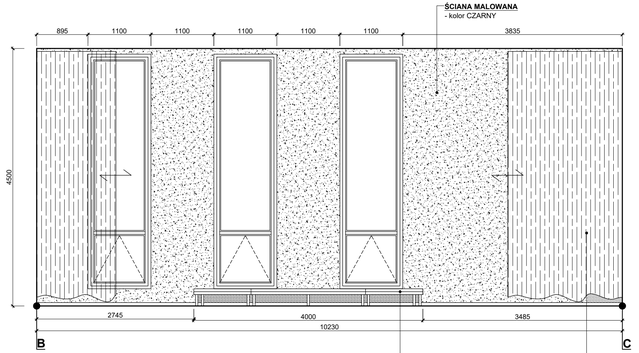

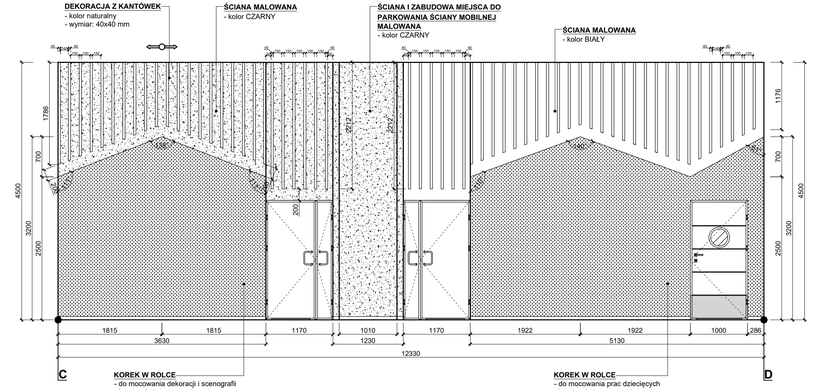

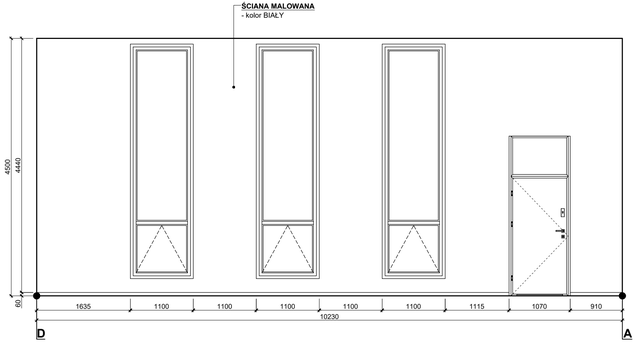

UWAGA !!!

- projekt wykonawczy wnętrz przygotowany na podstawie projektu budowlanego (BEZ TYNKÓW) - dodane zostało 15 mm po obwodzie ścian;
- wszystkie zastosowane materiały wykończeniowe, kleje i lakiery powinny zawierać odpowiednie atesty,a meble i sprzęty niezbędne certyfikaty, zgodne z wymaganiami dotyczącymi wnętrz przedszkolnych;
- drewniane i drewnopochodne materiały wykończeniowe stosować wyłącznie z właściwościami trudnopalnymi (zwłaszcza na drodze ewakuacyjnej), alternatywnie pokrywać regularnie uniepalniaczem - wymaga to konieczne konsultacji z Inspektorem Straży Pożarnej;
- stosować wyłącznie tkaniny z właściwościami bakteriobójczymi i grzybobójczymi oraz łatwo zmywalne;
- wszystkie ściany malować wyskiej jakości farbą zmywalną (sugerowana f. ceramiczna), a powierzchnie białe w zasięgu dostępu dzieci sugerowane jest malować lakierem bezbarwnym, zmywalnym (bezwzględnie z odpowiednim atestem)
- meble wolnostojące usytuowane w strefie drogi ewakuacyjnej wykonywać wyłącznie z materiałów niepalnych (lub trudnopalnych za zgodą Inspektora Straży Pożarnej)
- wszystkie kolory materiałów, farb itd. wybierać w odniesieniu do KARTY KOLORÓW, załączonej do projektu,
- rozwiązania konstrukcyjne, mocowania mebli i sprzętów są wyłącznie opcjonalne lub schematyczne i mogą zostać dostosowane przez wykonawcę, uwzględniając wysoki poziom estetyki i odniosząc się do określonego w projekcie koncepcyjnym wyglądu,
- przekroje poprzeczne drewnianych listew, kantówek itd. mogą zostać w niewielkim stopniu zmienione z powodów konstrukcyjnych, jeśli nie wpłynie to radykalnie na efekt wizualny (jeśli tak, to sugerowane jest skonsultowanie rozwiązania z autorami projektu),
- wysokości stolików i krzeseł do konkretnych sal nie zostały zdefiniowane w projekcie wnętrz i wymagają indywidualnego określenia wykonanego przez inwestora na etapie zamawiania wyposażenia,
- wszystkie krawędzie i narożniki zabudów stolarskich powinny być zaokrąglone w celu zabezpieczenia dzieci przed uderzeniem w ostry element wyposażenia wnętrz (r=~5 mm, do ustalenia z wykonawcą)
- w przypadku wyboru wolnostojących mebli dla dzieci (typu szafka) o innych wymiarach niż te podane w projekcie wnętrz, należy bezwzględnie skorygować wymiary otaczających je zabudów stolarskich oraz zweryfikować ich ilość i całościowe wymiary pod kątem możliwości przestrzennych w pomieszczeniach,
- z powodu błędów i niedociągnięć w projekcie architektonicznym, dotyczących zestawienia drzwi wewnętrznych (wielkrotny brak zgodności pomiędzy rzutami, widokami, metkami i zestawieniem zbiorczym) WSZYSTKIE WYMIARY ŚCIAN POMIĘDZY DRZWIAMI podane są w przybliżeniu i wymagają sprawdzenia na budowie (dotyczy to zwłaszcza prac stolarskich - listwy, lampeire itd. oraz płytek ceramicznych na ścianach toalet).

INWESTOR	GMINA MIEJSKA ŚWIERADÓW-ZDRÓJ	
OBIEKT	PRZEDSZKOLE MIEJSKIE W ŚWIERADOWIE-ZDROJU	
TEMAT RYS.	Projekt wykonawczy wnętrz	1:50
TYTUŁ RYS.	**SALA TEATRALNA 223** POZIOM 1	
PROJEKT	mgr arch.wnętrz Karolina Golec dr arch.wnętrz Radosław Czerniejewski	PRACOWNIA CIEŚ ARCHITEKTURA WNĘTRZ
UWAGA !!! Wszystkie wymiary sprawdzić na budowie Wszelkie zmiany w projekcie konsultować z projektantami.		Nr 24