



PROFIL SIECI KANALIZACJI SANITARNEJ
SKALA 1:100/500

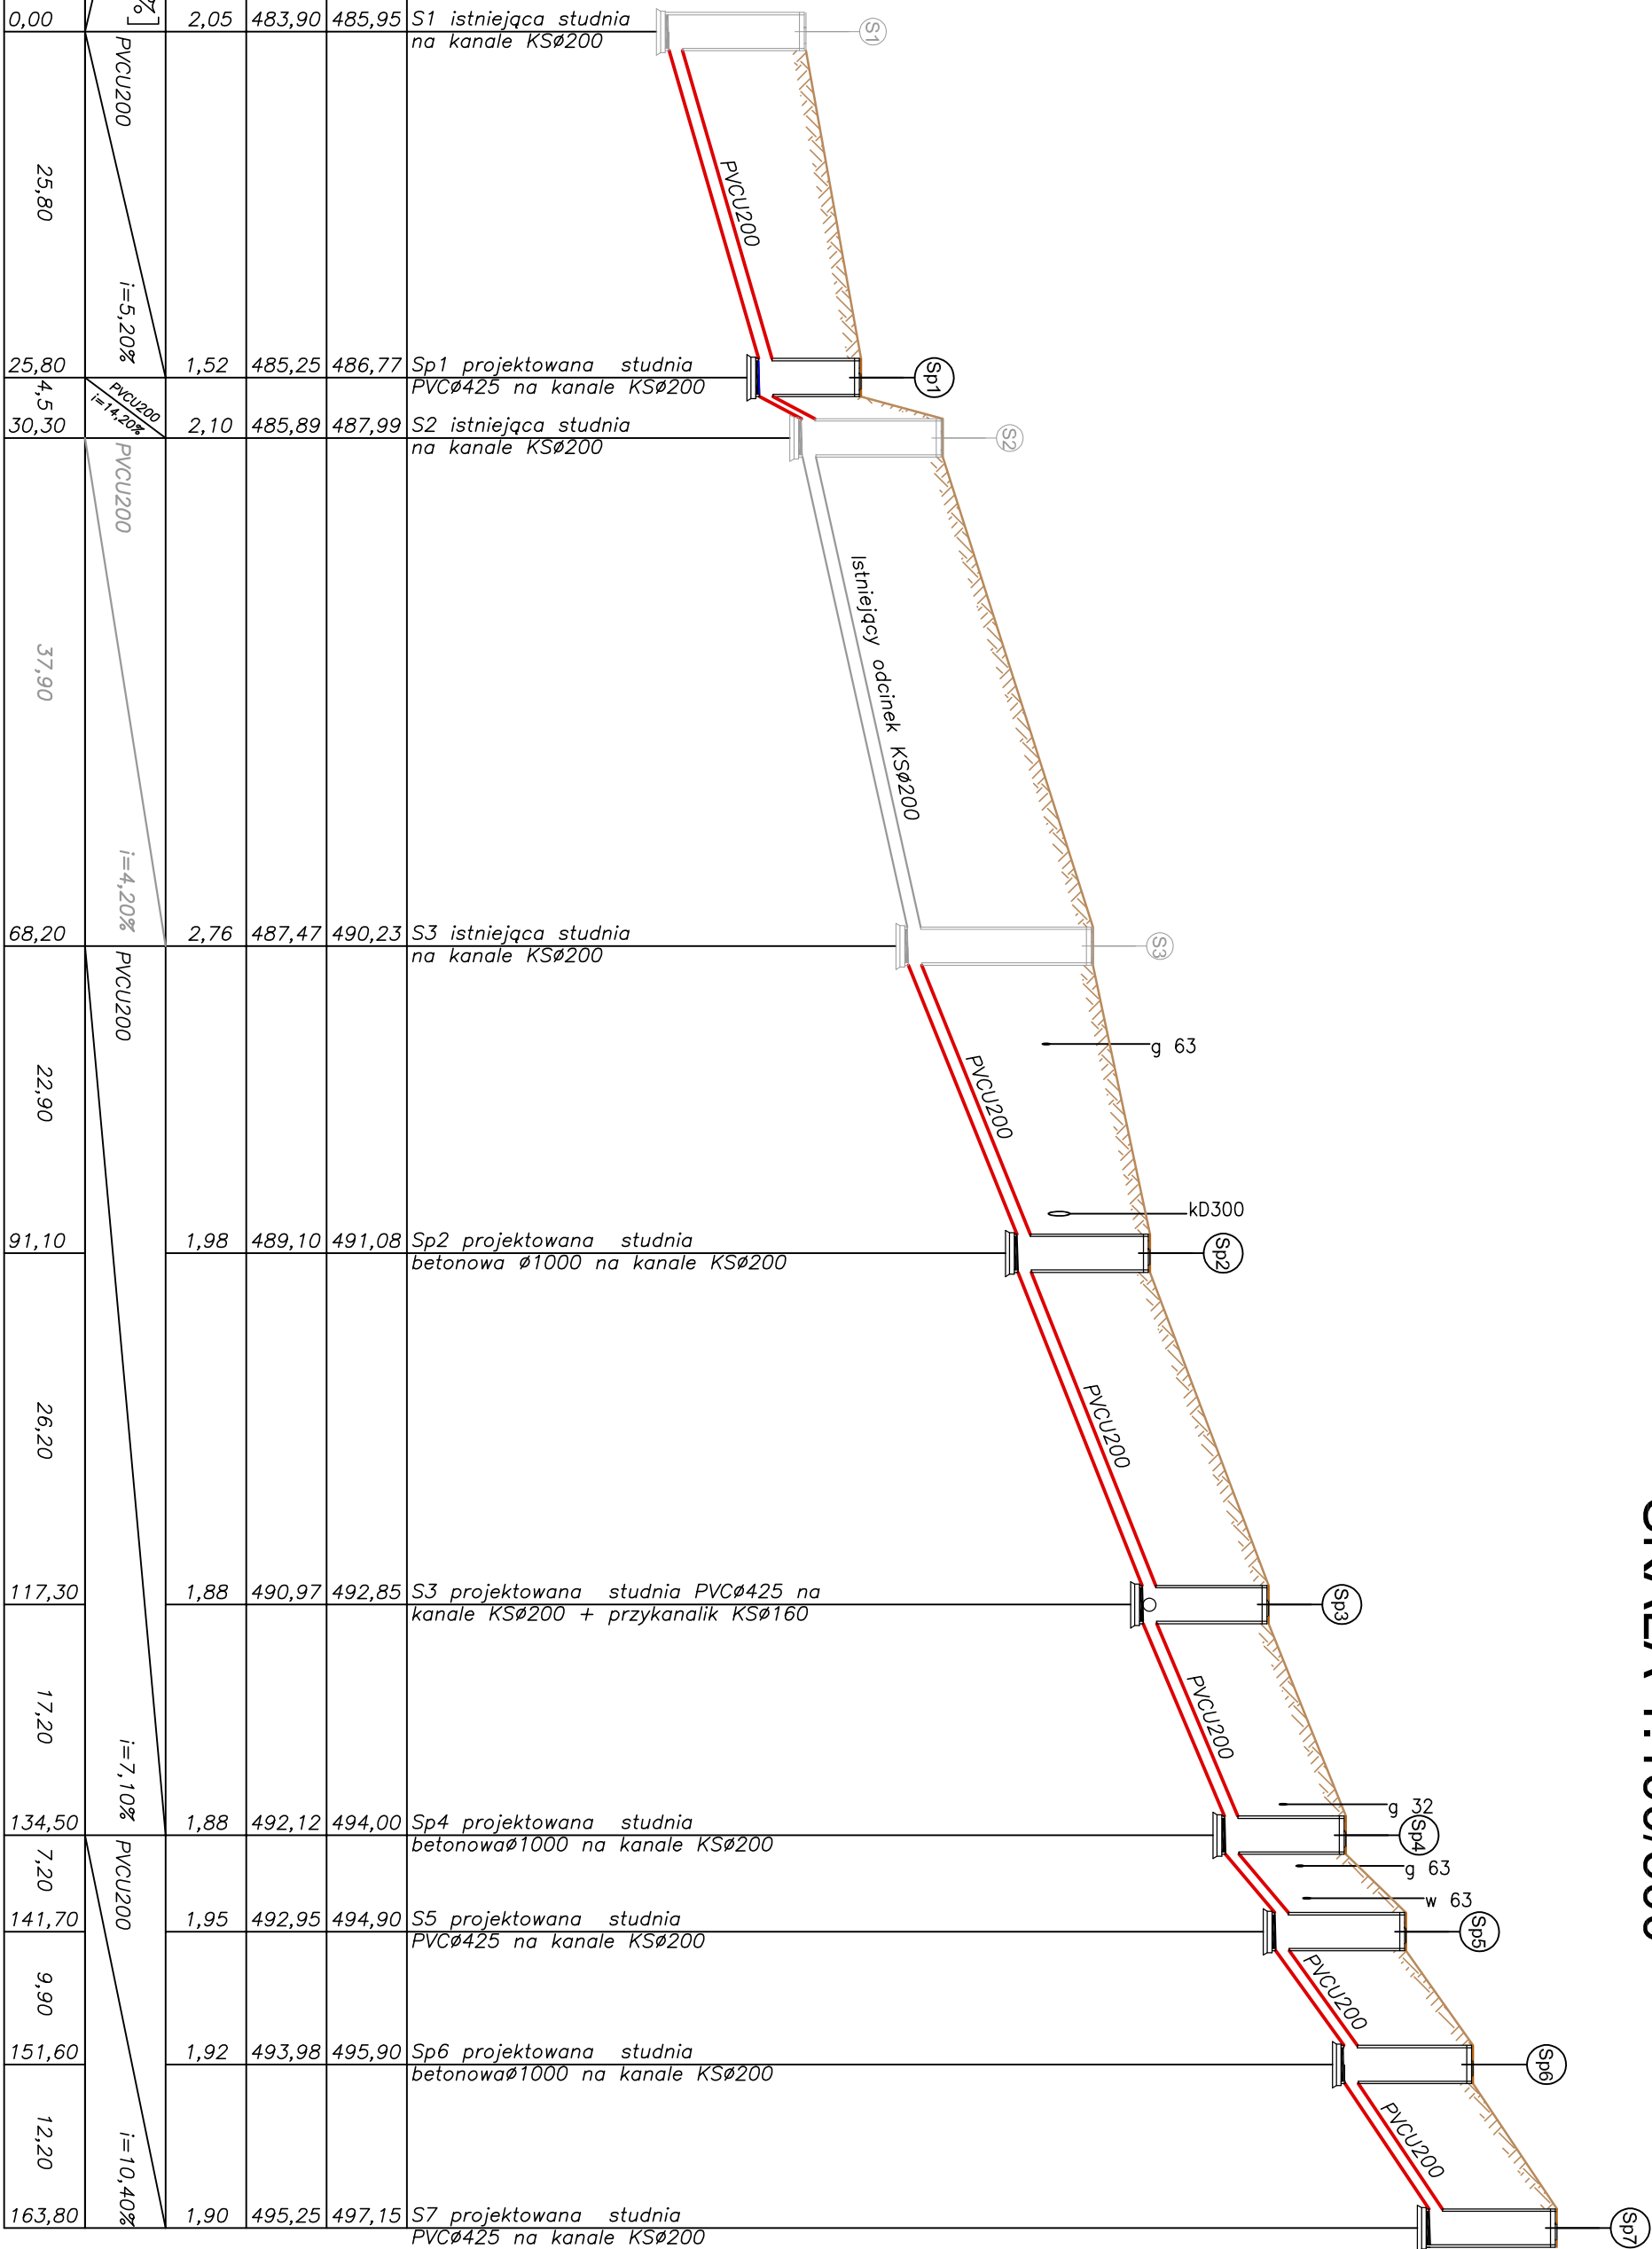

Pp. 480,00mnpm	S3 projektowana studnia PVCø425 na kanale KSø200	Sp3	Sp8
Rzędne terenu	492,85		
Rzędne rurociągu	491,86		
Głębokość [m]	1,64		
Spadek [%]	i=10,40%		
Materiał	PVCU160		
Odległość [m]	8,90		

UWAGI INSTALACYJNO-MONTAŻOWE:

Dokładne określenie wartości zblżenia lub kolizji istniejącej sieci gazowej z projektowaną kanalizacją sanitarną należy określić po dokonaniu odkrywek w miejscu zblżenia lub kolizji w trakcie realizacji zadania.
Po dokładnym przeanalizowaniu istniejącej rzędnicy sieci gazowej i porównaniu jej z projektem rzędnicy sieci kanalizacyjnej należy w uzgodnieniu z projektantem rozwiązać kolizję lub nadmierne zblżenie zgodnie z rozporządzeniem Ministra Gospodarki z dnia 30 lipca 2001 roku w sprawie warunków technicznych, jakim powinny odpowiadać sieci gazowe.

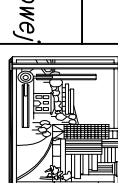Biuro Projektów i Usług Budownictwa AID PROJEKT 59-820 Leśna, ul. Kosciuszki 5/2A		
TEMAT/OBIĘKT/ADRES: Budowa sieci kanalizacyjnej w Świeradowie-Zdrój przy ul. Parkowej na działce nr 42/5, 61, 67, 68, 75/18, AM-9 obr.4.		
TYTUŁ RYS.	Profil podłużny sieci kanalizacji sanitarnej;	NR RYS: 2
INWESTOR	Gmina Miejska Świeradów-Zdrój, ul. 11-go Listopada 35, 59-850 Świeradów Zdrój.	
PROJEKTANT	MCR INŻ. ANNA DEK-KOŚCIELNICKA UPRAWNIENIA W SPEC. INSTALACYJNEJ NR UPN: 19/112, DOŚ/IS/0220/13	Podpis:
SPRACOWNIA	MCR INŻ. JERZY DEK UPRAWNIENIA W SPEC. INSTALACYJNEJ NR: 190/86/208/91/64/DOŚ/03, DOŚ/MW/0165/01.	Podpis:
SPRACOWNIA		SKALA: 1:100/500
SPRACOWNIA		Data opracowania: Luty 2017r.